



Ersatzneubau im Abschnitt
zwischen Mast Nr. 9 bis Nr. 13
110-kV-Hochspannungsfreileitung
Pkt. Bengel - Pünderich, Bl.1024


EMF Lageplan 1:2000

von Mast Nr. 9 bis Mast Nr. 13/Po

Gemarkung : REIL	PÜNDERICH
Gemeinde : Reil	Pünderich
Verbandsmd. : Traben-Trarbach	Zell (Mosel)
Kreis : Bernkastel-Wittlich	Cochem-Zell
SGD : Nord	Nord
Land : Rheinland-Pfalz	Rheinland-Pfalz
Katasteramt : Westeifel-Mosel	Westeifel-Mosel
Grundbuchamt: Wittlich	Cochem

Legende

- Staatsgrenze
- Landesgrenze
- Reg.-Bez. Grenze
- Kreisgrenze
- Gemeindegrenze
- Gemarkungsgrenze
- Flurgrenze
- Hochspannungsfreileitung (Bestand)
- Hochspannungsfreileitung (Planung)
- Hochspannungsfreileitung (Bestand) wird demontiert
- Trag-/ Abspannmast (Bestand)
- Trag-/ Abspannmast (Planung)
- Trag-/ Abspannmast (Bestand) wird demontiert
- Hochspannungskabel geplant
- Bewertungsbereich
- Einwirkungsbereich
- individueller maßgeblicher Minimierungsort
- Planungen / Flächenausweisungen nachrichtlich übernehmen
- I.d. Nummer des individuellen maßgeblichen Minimierungsorts
- Bezugspunkt
- Repräsentativer Bezugspunkt
- I.d. Nummer des Bezugspunktes und des repräsentativen Bezugspunktes

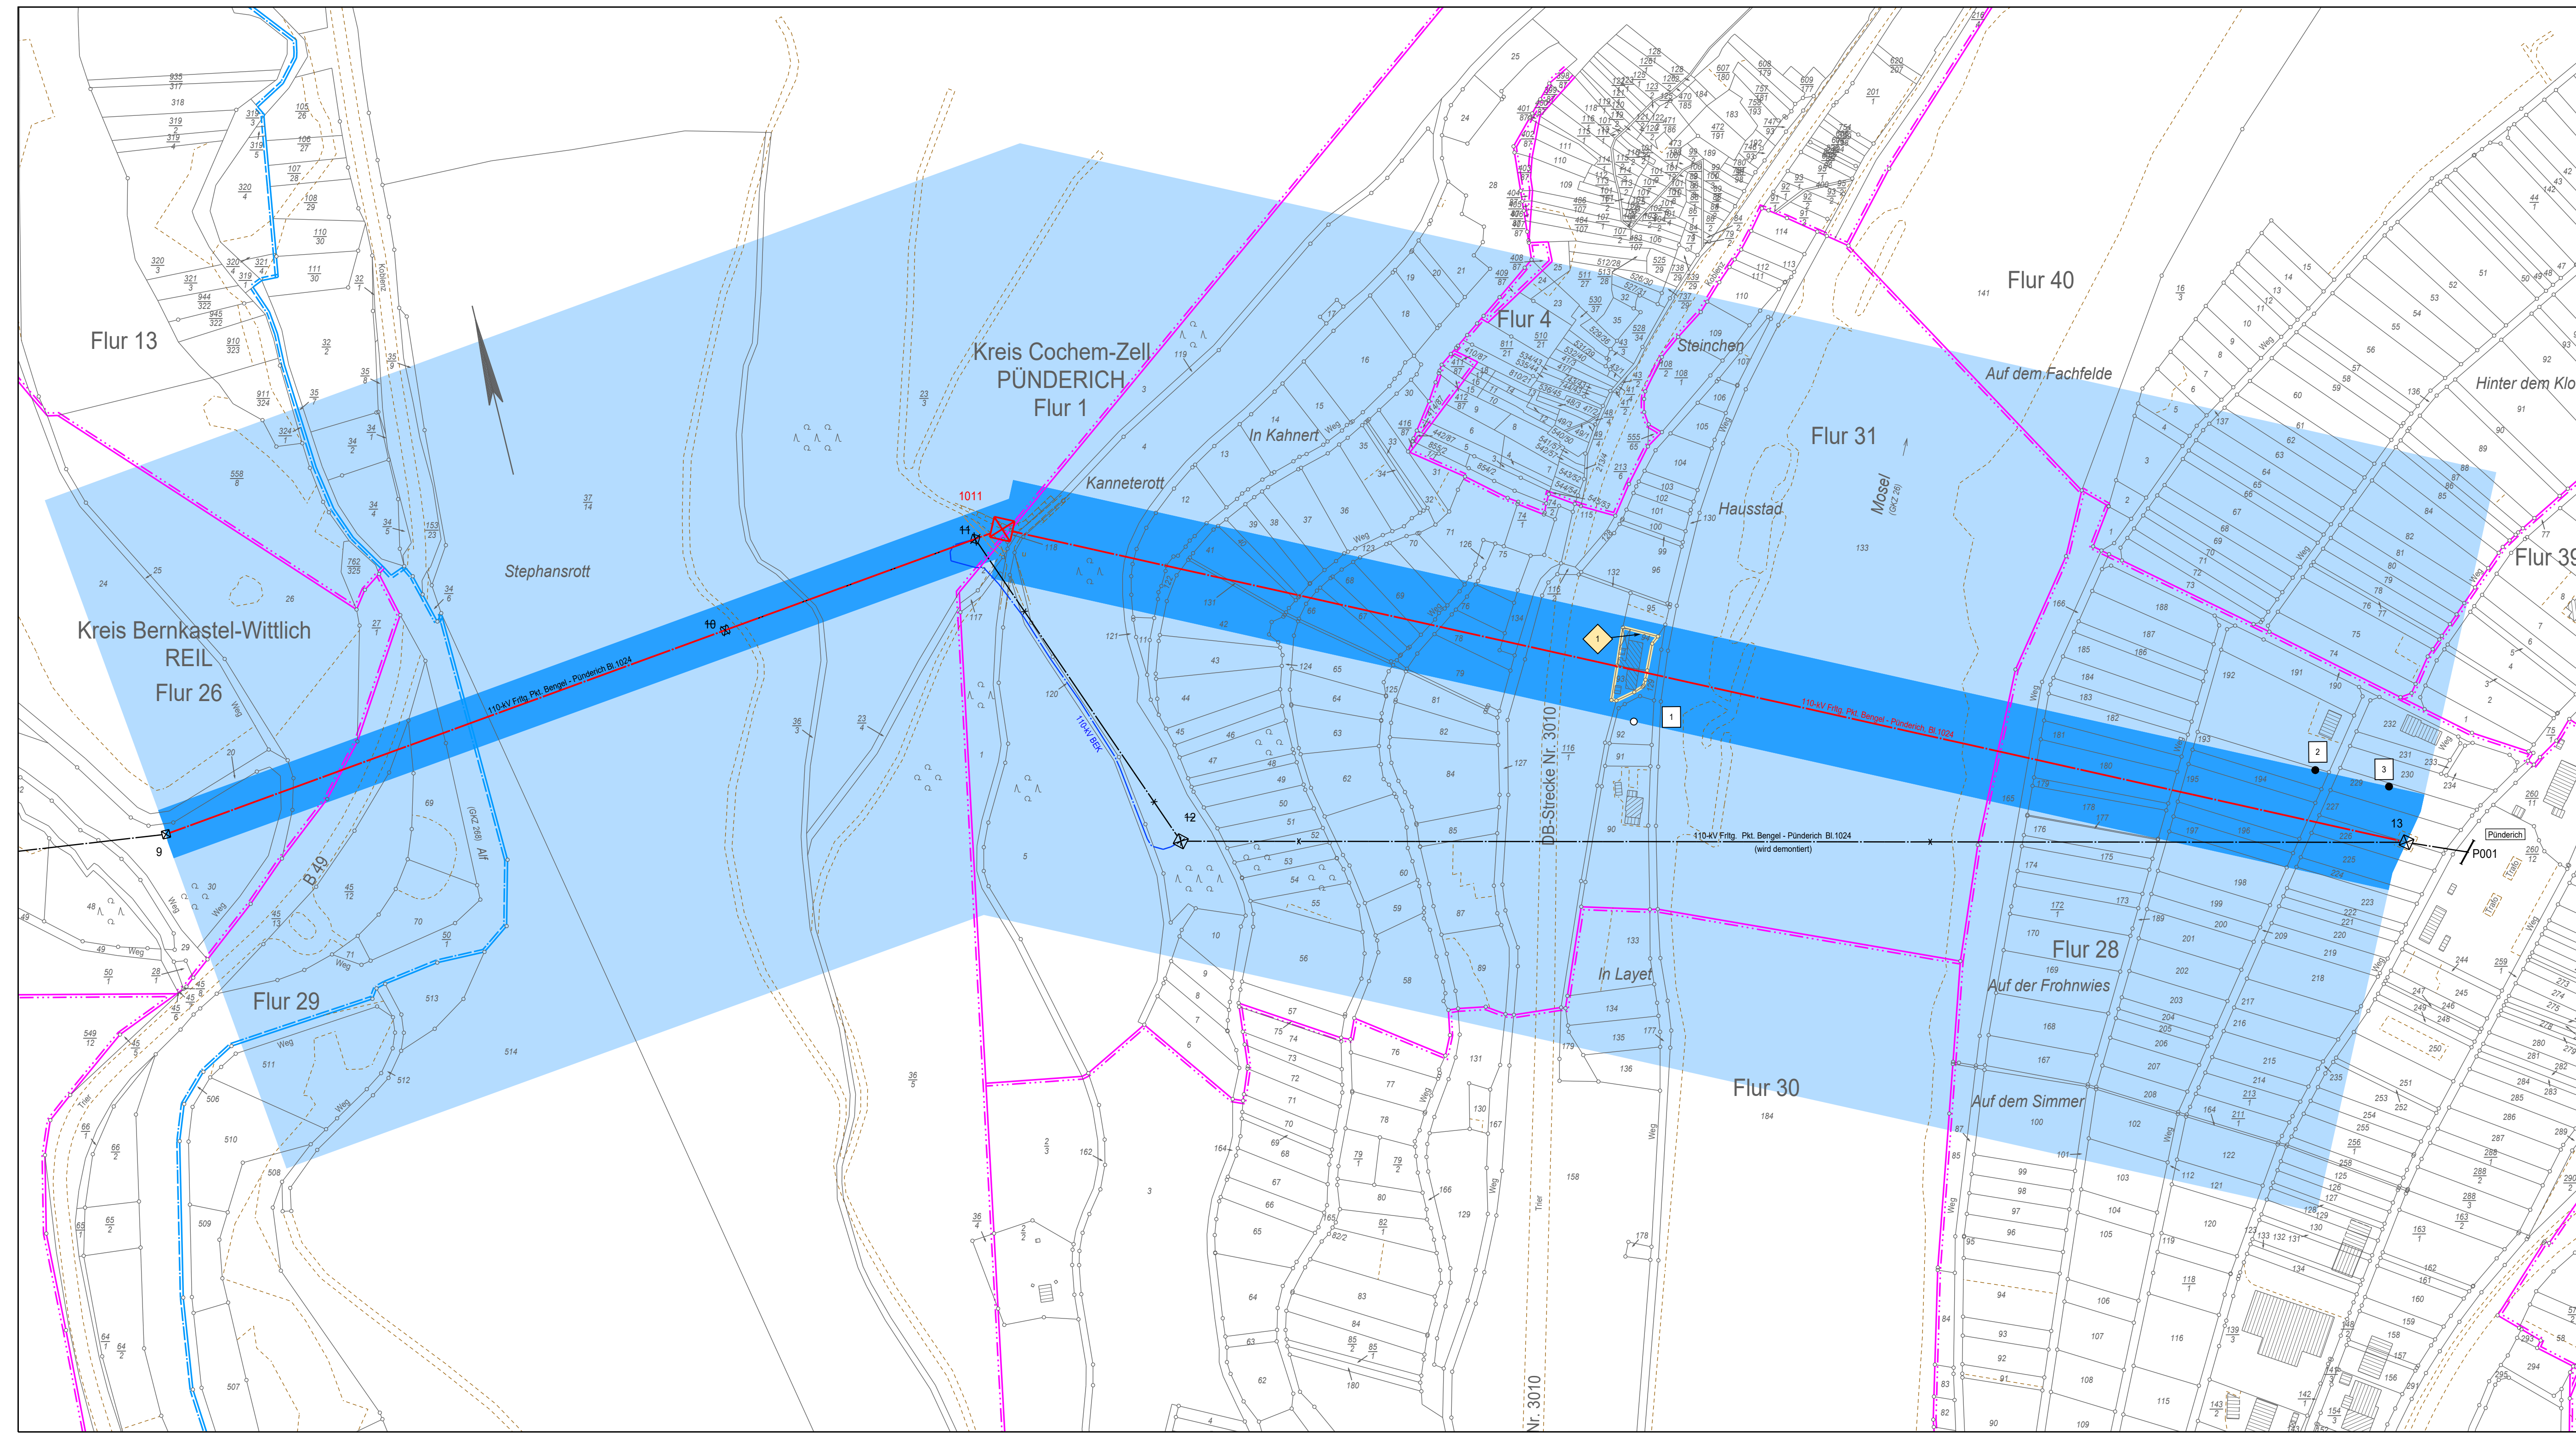

Ausgabe:	24.05.2024	09:27:52
Erstellt:	16.05.2022	09:50:49
Inhalt:	Planung	

