



Schnitt A - A

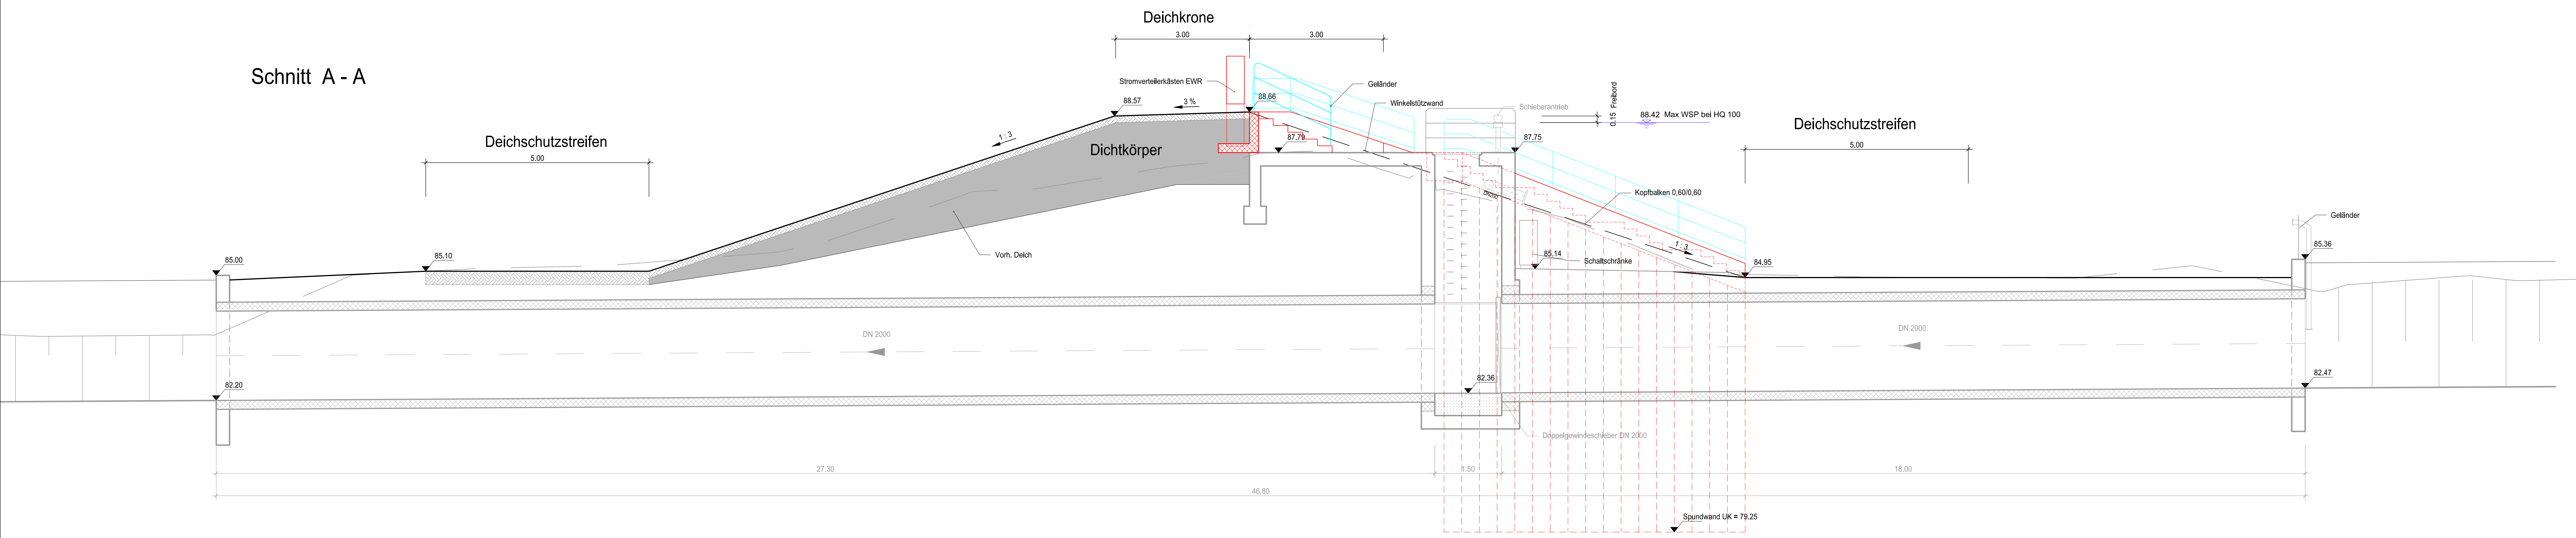

Draufsicht

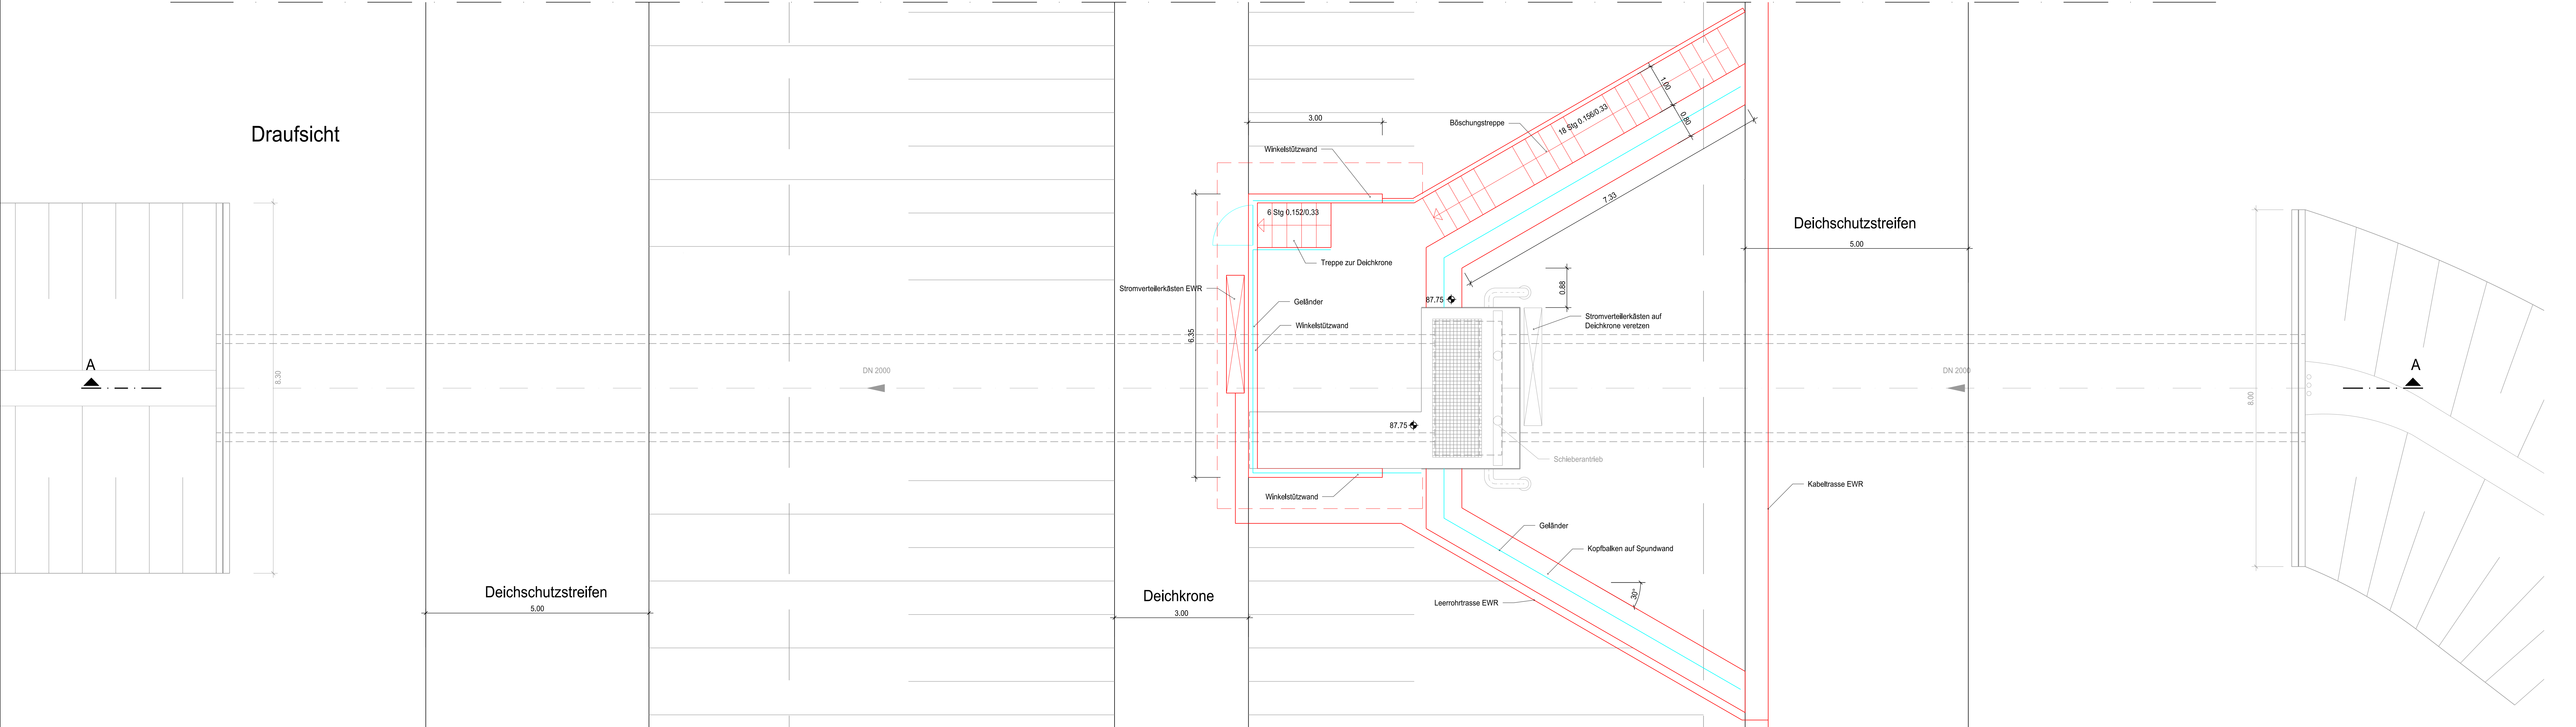

Rheinland-Pfalz
 STRUKTUR- UND GENEHMIGUNGSDIREKTION SÜD
 Regionalstelle Wasserwirtschaft, Abfallwirtschaft, Bodenschutz
 Kleine Langgasse 3
 55116 Mainz

01.12.2016
 i.A. Dr.-Ing. Thomas Bettmann
 Datum, Unterschrift, OBR

Projekt: **Nahe Deiche, 2. BA, Sponsheim Deichrückverlegung**

Planinhalt: **Draufsicht und Schnitt Durchlass Aspischer Graben**

Planverfasser		Planstatus	
Infrastrukturplanung und Wasserbau		Genehmigung	
Gezeichnet	Datum	Zeichen	
Bearbeitet	01.12.2016	Stumpf/Abels	
Geprüft	01.12.2016	Bauer	
Projekt-Nr.	025	Bauer	
Stand	01.12.2016		
Maßstab	1:50		
5.5	025-G-5.5		
Plan-Nr.		Kürzel	

Holger Bauer Dipl.-Bauingenieur
 Weiterstädter Straße 18
 64291 Darmstadt
 Fon: 06151 - 9928413
 www.bauer-iw.de
 01.12.2016
 Dipl.-Ing. (FH) Holger Bauer
 Datum, Unterschrift