


BR01

Ausführung: 07.05. - 08.05.2015

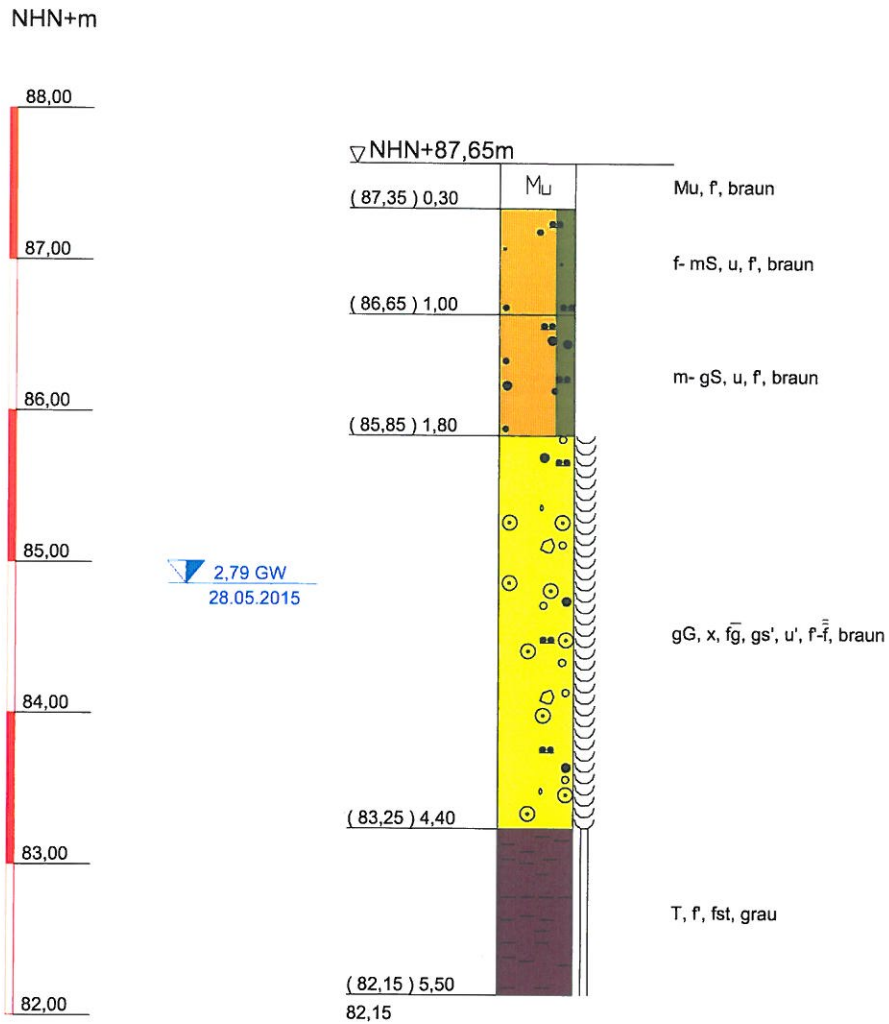

Meißelarbeit zwischen 1,8 m und 4,4 m
Schürfgrube zur Leitungserkundung bis 1,2 m

BR02


Ausführung: 06.05. - 07.05.2015

NHN+m



2,91 GW
28.05.2015


▽NHN+87,41m

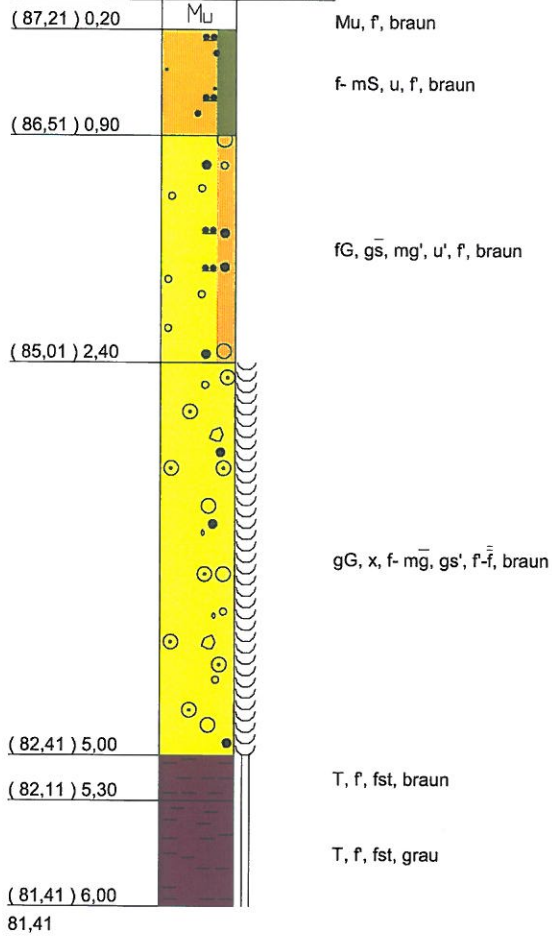

Meißelarbeit zwischen 2,0 m und 5,0 m
Schürfgarbe zur Leitungserkundung bis 1,2 m

BR03


Ausführung: 05.05.2015

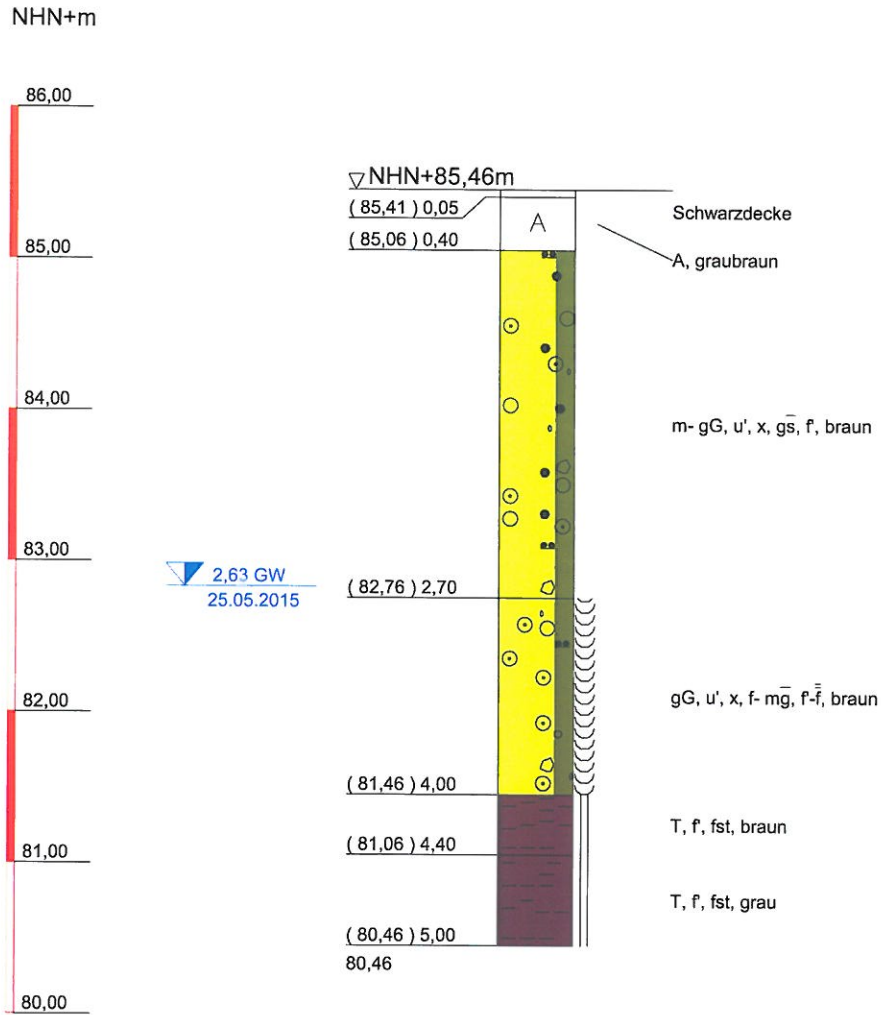

Meißelarbeit zwischen 0,4 m und 4,0 m

BR04


Ausführung: 05.05. - 06.05.2015

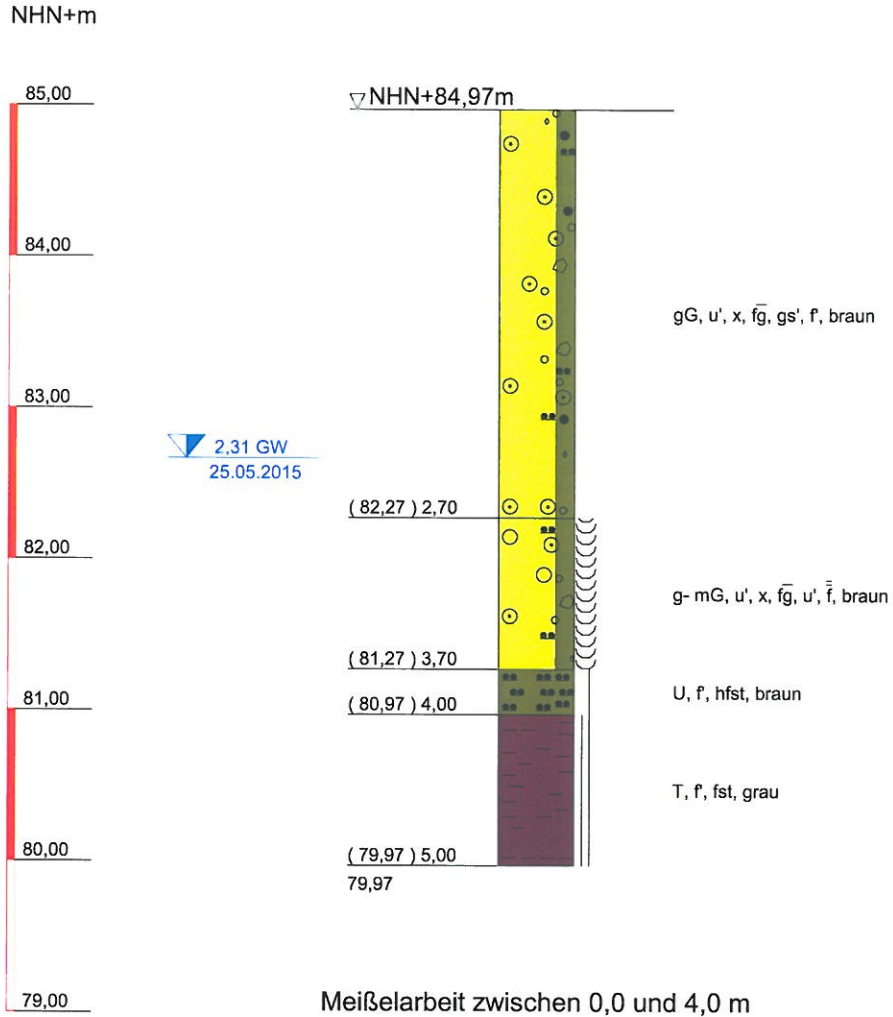

BR05


Ausführung: 01.09. - 15.09.15

NHN+m

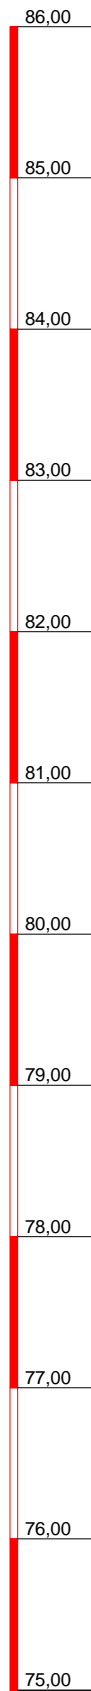

▽ NHN+85,52m

3,44 GW
15.09.15

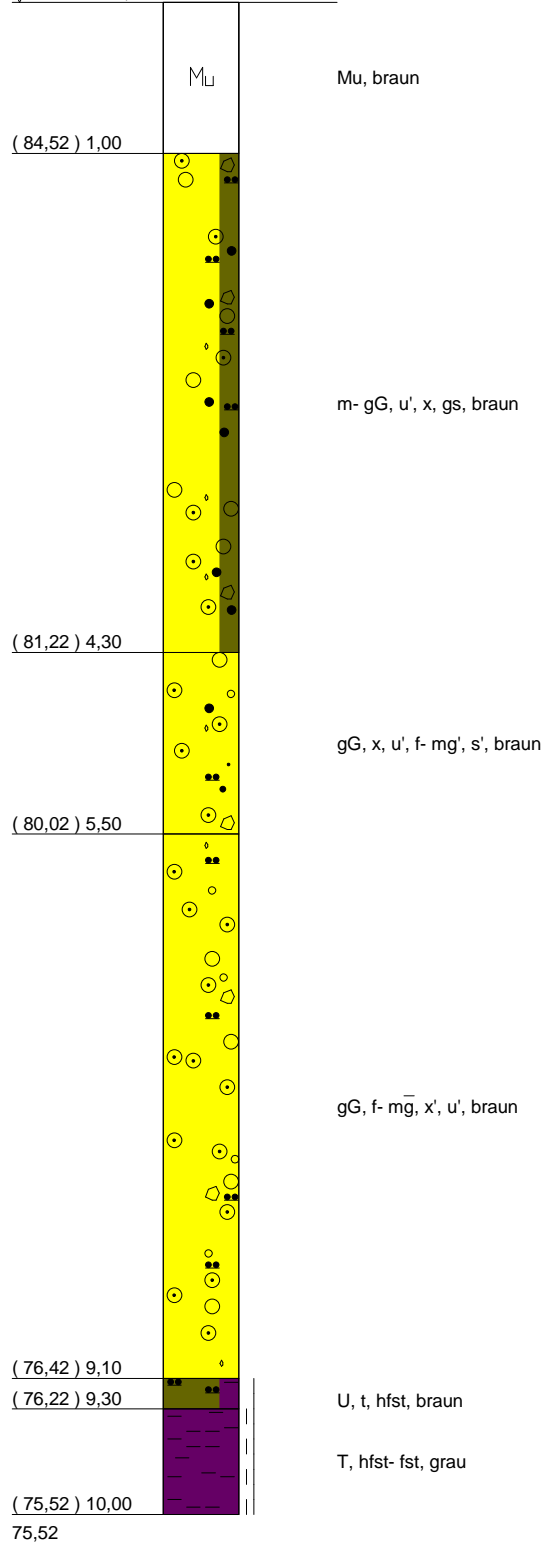

Meißelarbeit zwischen 3,0 m und 9,1 m



Bauvorhaben: Deichrückverlegung Sponsheim
2. Kampagne

Auftraggeber: SGD Süd
Kleine Langgasse 3
55116 Main

HB-Nr: 7140816


Maßstab: 1 : 50

Bearbeiter: Dipl.-Ing. Th. Daum

BR06


Ausführung: 16.09. - 17.09.15

NHN+m

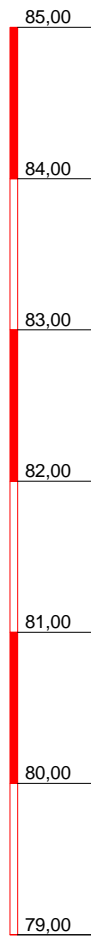

2,59 GW
17.09.15


▽ NHN+84,69m

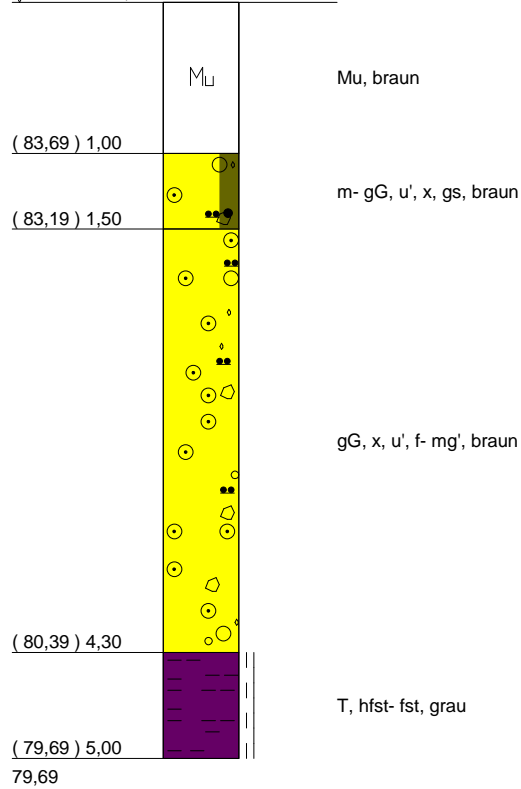

Meißelarbeit zwischen 1,5 m und 4,3 m

GWM

Ausführung: 11.05. - 12.05.2015

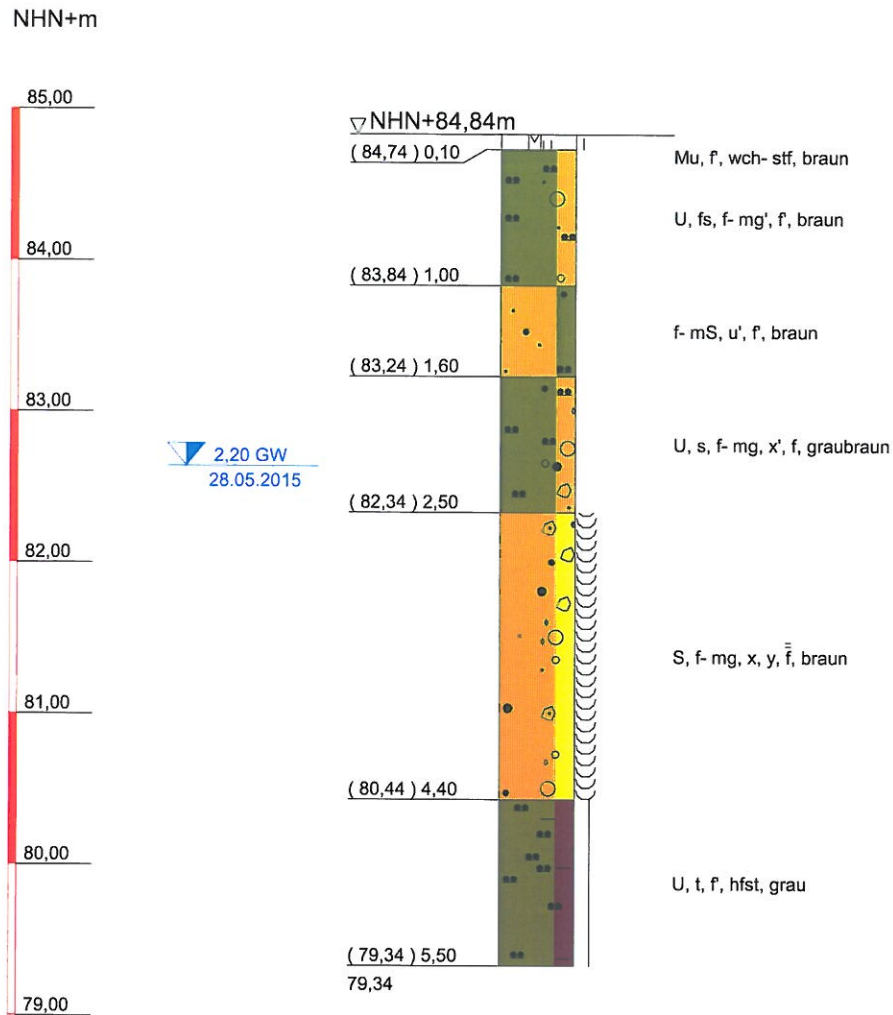

Schürfgrube zur Leitungssuche bis 1,2 m
Meißelarbeiten zwischen 2,5 m und 4,4 m