




maximaler Poldereinstau

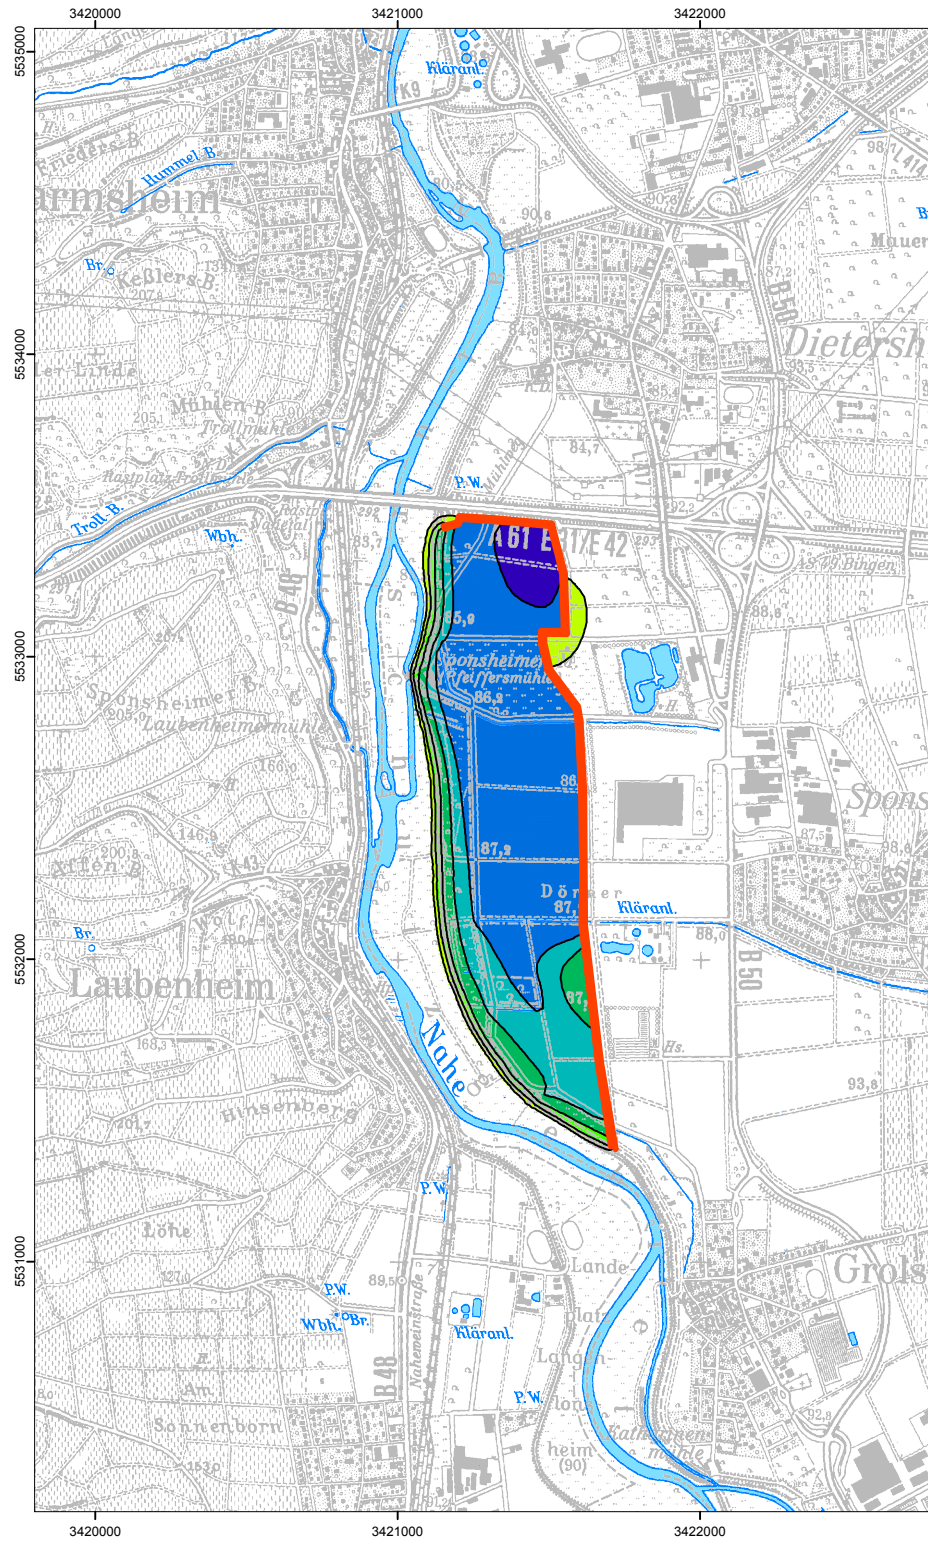

3,5 Tage später

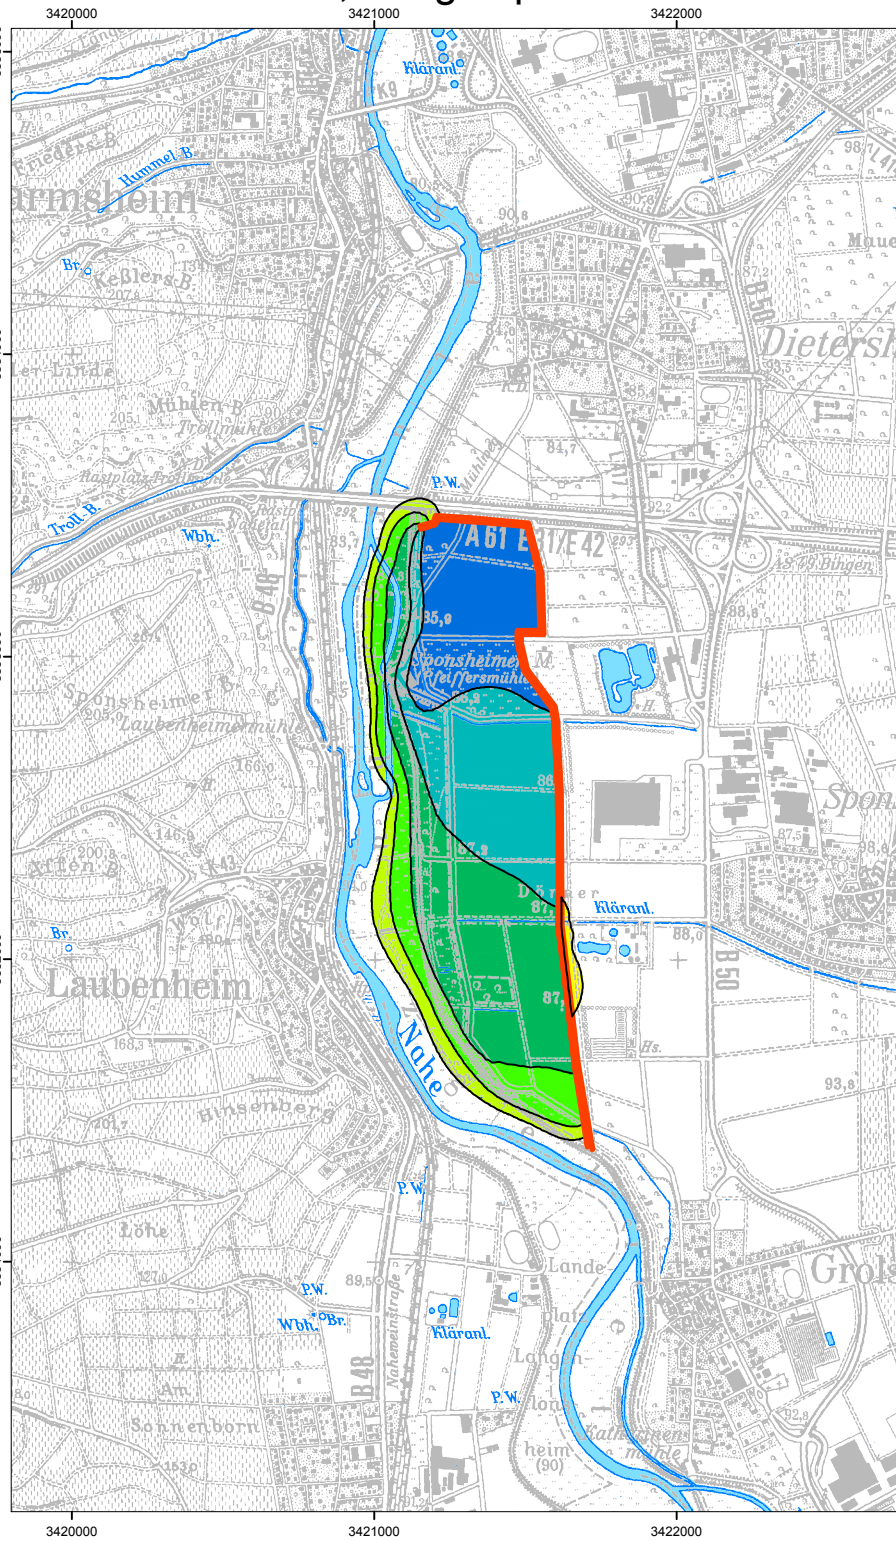


14 Tage später

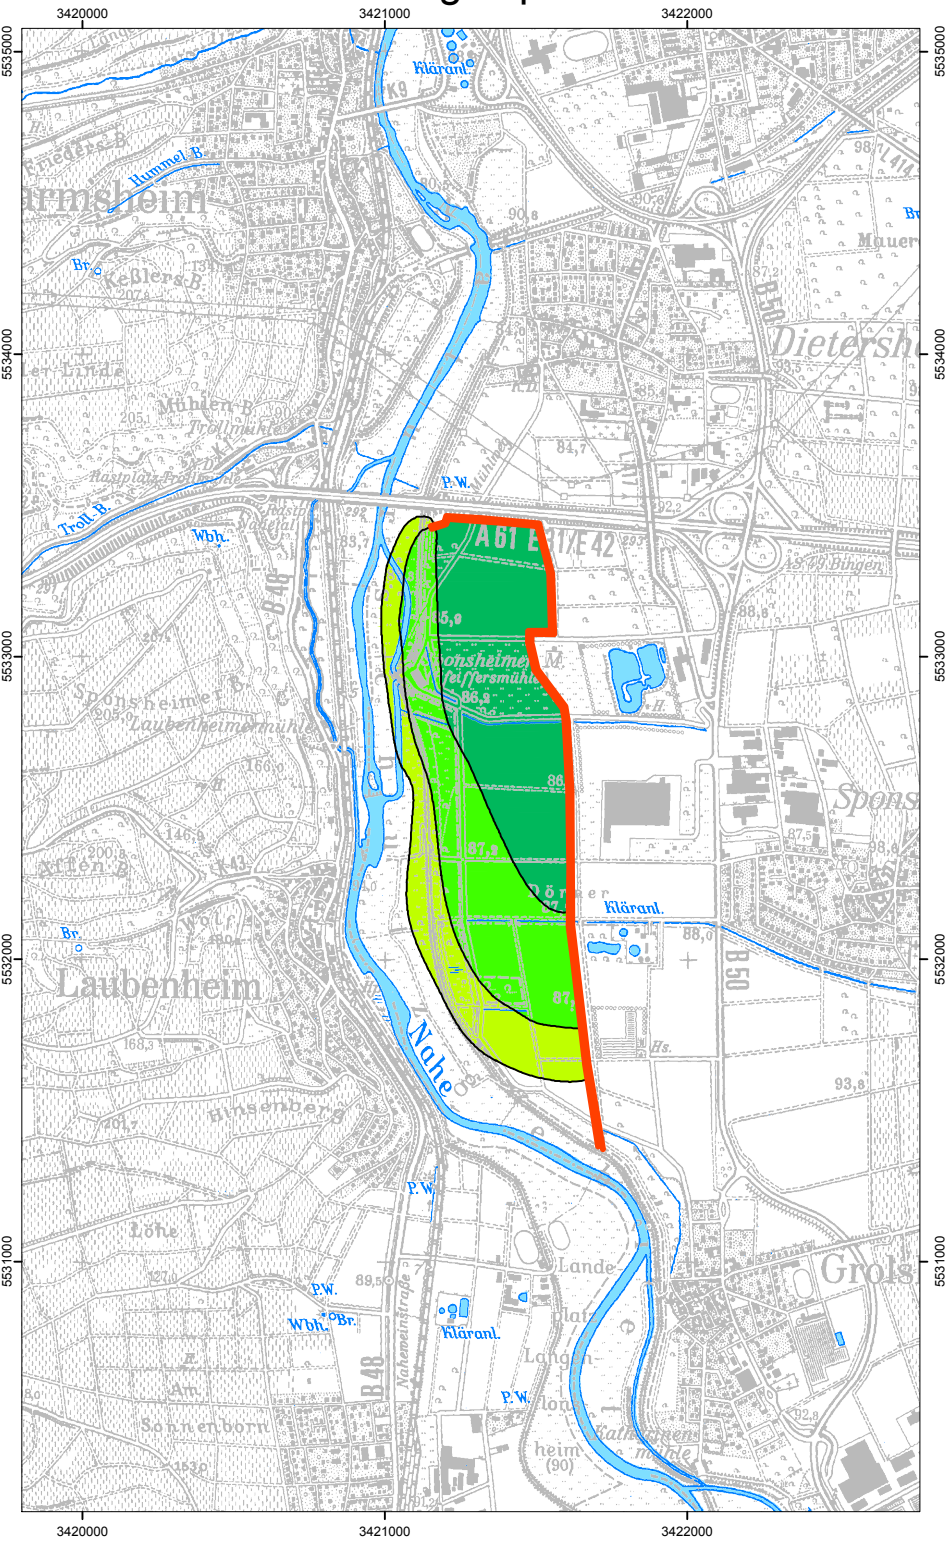


Legende:

Aufhöhung des Grundwassers [m]:

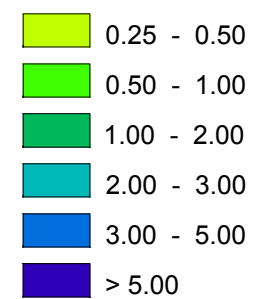

Absenkung des Grundwassers [m]:

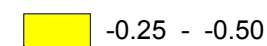

— Dichtwand

<p><b>BGS UMWELT</b> Tel (0 61 51) 94 56-0 • Fax (0 61 51) 94 56-80                  www.bgs Umwelt.de • info@bgs Umwelt.de                  Brandt Gerdes Sitzmann Umweltplanung GmbH An der Eschmühle 28 • D-64297 Darmstadt</p>		<p>Anlage: <b>6.2</b></p>
<p>Projekt: <b>Hydrogeologisches Gutachten                  Nahedeiche, 2. BA                  Sponshheim Deichrückverlegung</b></p>		<p>Maßstab: <b>1:25.000</b></p>
<p>Planbezeichnung: <b>Veränderung der Grundwasserstände bei                  Deichneubau und kompletter binnenseitiger                  Dichtwandumschließung - HQ 100</b></p>		<p>Datei: 5085-022.dwg                  Layout: Anlage 6.2                  Bearb.: Spi.</p>
<p>Auftraggeber:</p>	<p>BGS UMWELT                  Darmstadt, den</p>	<p>Gez.: Kes.                  Datum: Okt. 2014                  Projekt-                  nummer: 5085</p>