


3

(siehe Plan Nr. 14247-G-0.06)

2


(siehe Plan Nr. 14247-G-0.05)

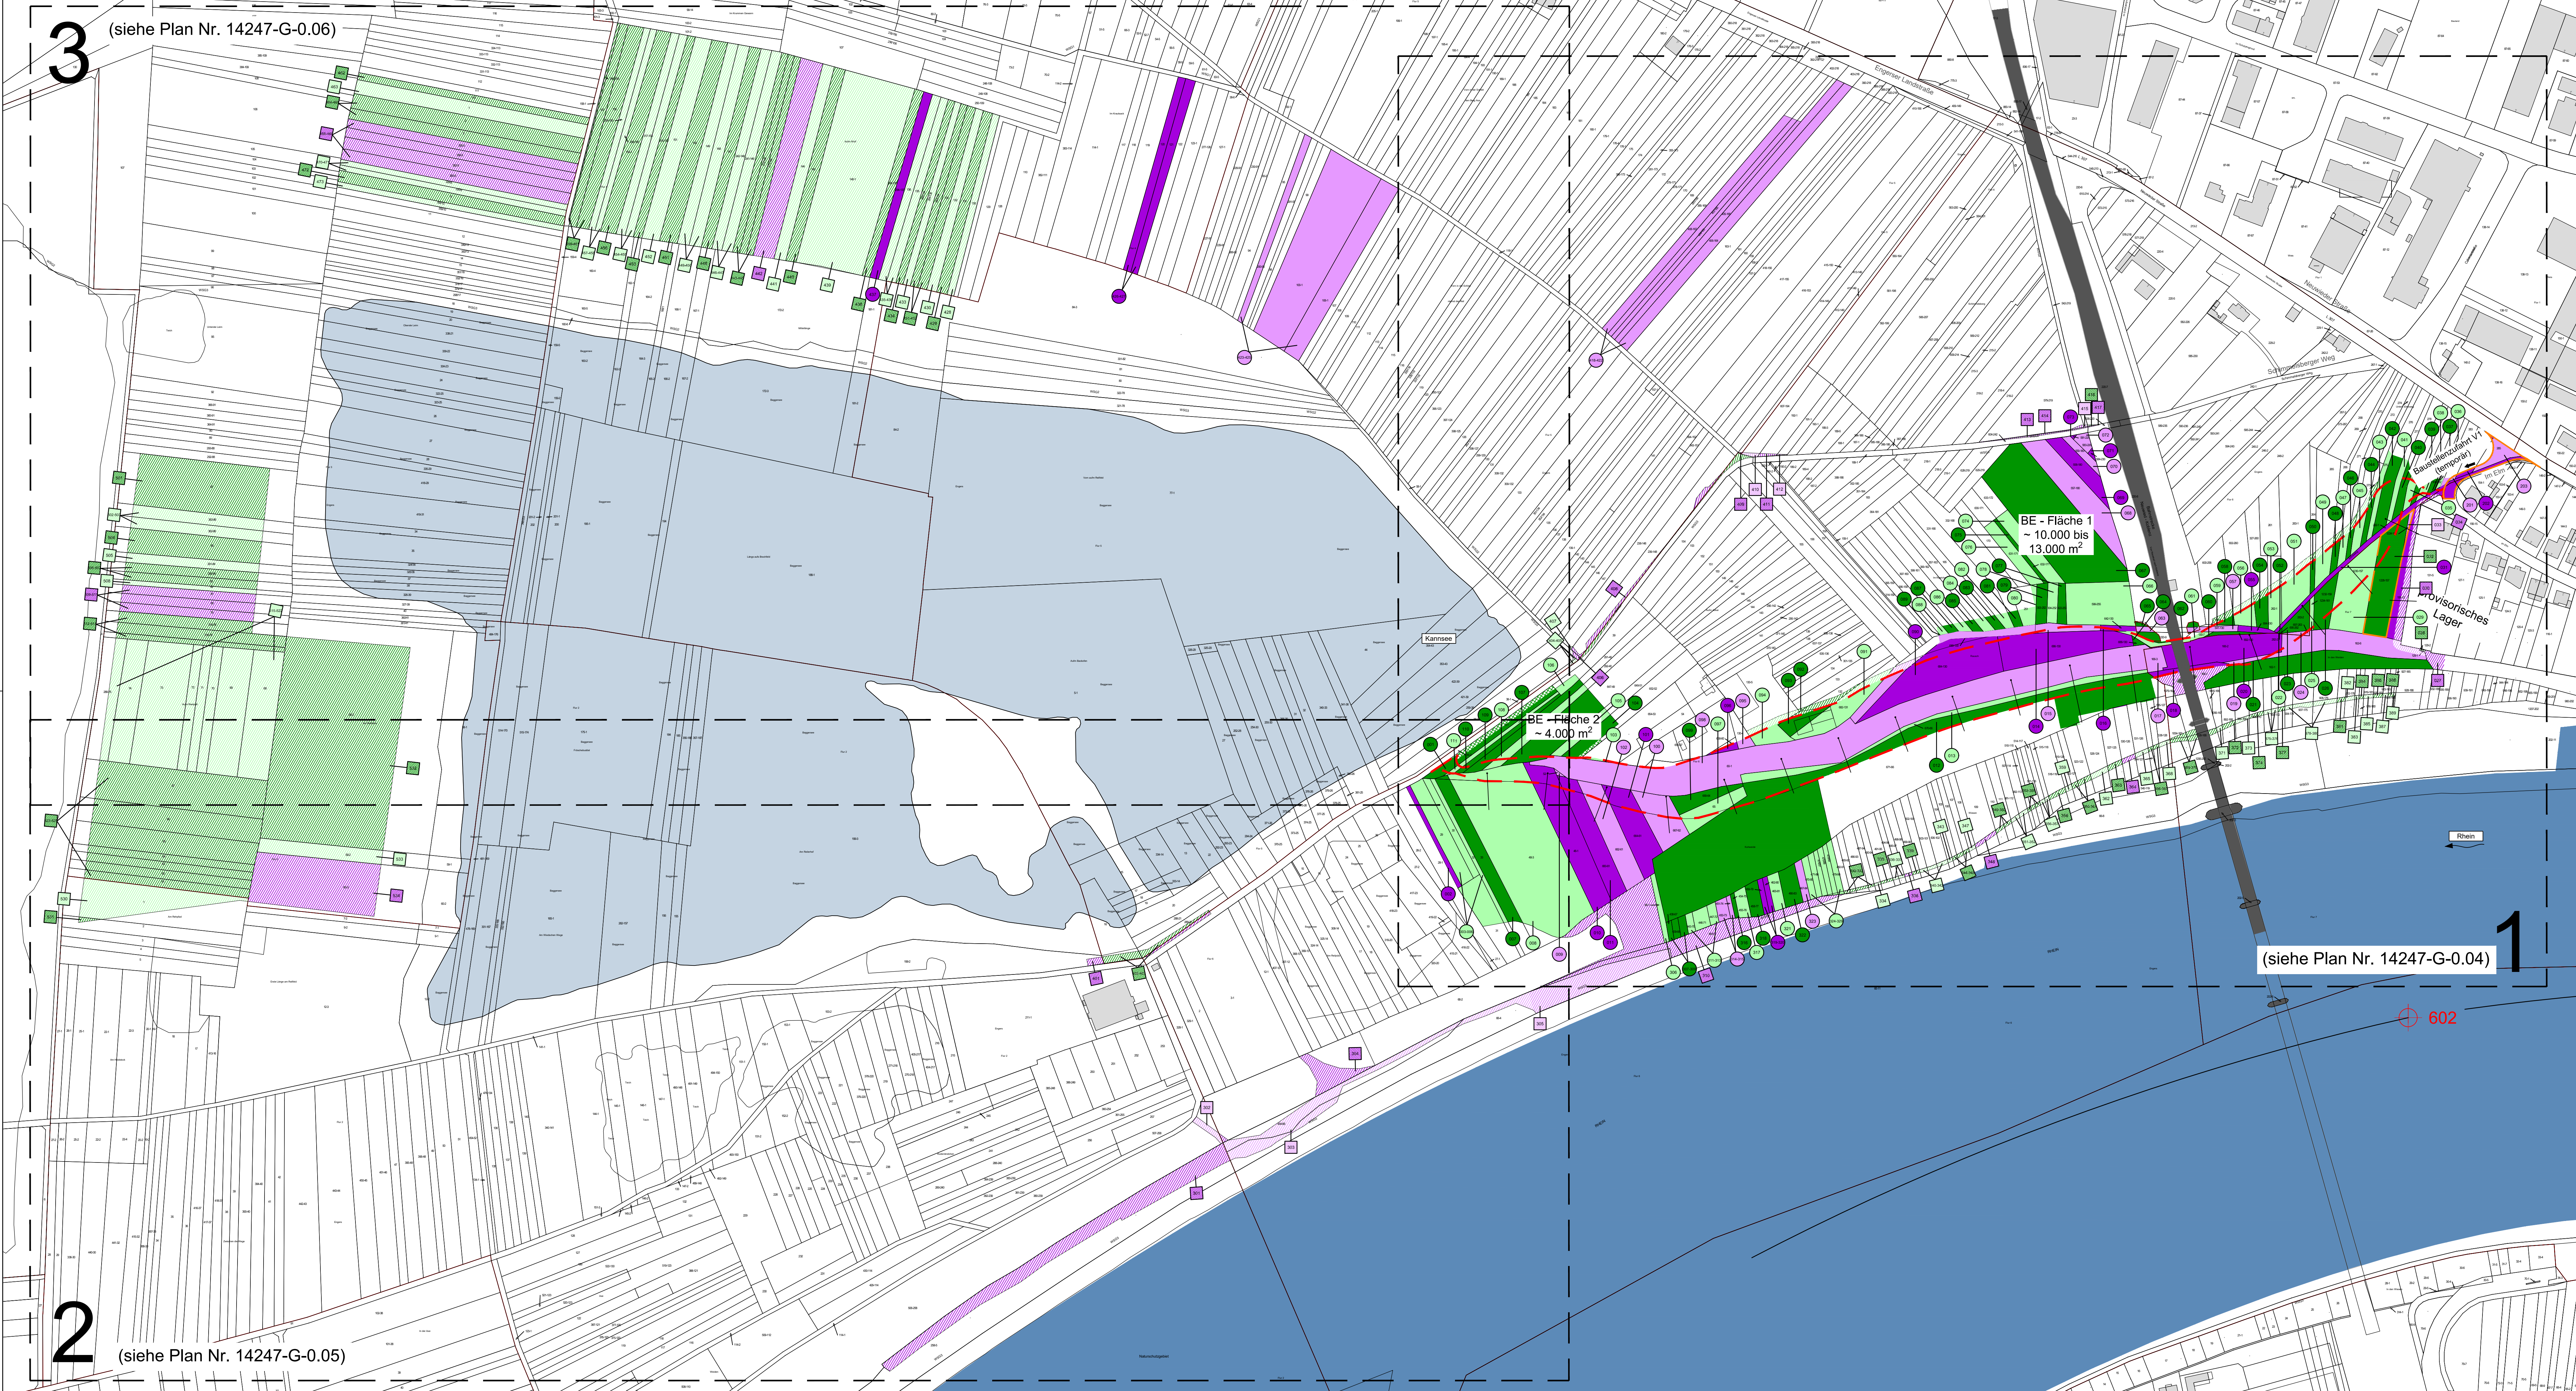

(siehe Plan Nr. 14247-G-0.04)

Legende

- geplante Deichtrasse
- provisorische Lagerfläche
- Zufahrt
- Grunderwerb**
 - Privat
 - Öffentlich
 - laufende Nummer privat/ öffentlich
- temporärer Grunderwerb**
 - Lagerflächen - Zufahrten**
 - Privat
 - Öffentlich
 - laufende Nummer privat/ öffentlich
 - Baustelleneinrichtungsfäche**
 - Privat
 - Öffentlich

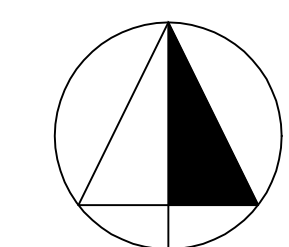

Index	Änderung	Datum	Bearbeitet	Geprüft

PROJEKT
HOCHWASSERSCHUTZ RHEIN
 Deichertüchtigung Engers

Bauherr
 Rheinland-Pfalz
 vertreten durch
 Regionalstelle Wasserwirtschaft,
 Abfallwirtschaft, Bodenschutz
 Kurfürstensstraße 12-14
 56068 Koblenz

Koblenz, 17.06.2019
 Ort, Datum
 gez. i.A. Baudirektor Thomas Müller
 Unterschrift

PLANER
 H₂R - INGENIEURE
 HÜHMANN, RUMMEL, HAUPENTHAL

H₂R INGENIEURE
 HÜHMANN | RUMMEL | HAUPENTHAL
 Tel. 0 26 33 / 475 999-0
 Fax. 0 26 33 / 475 999-20
 web. www.h2r-ing.de

Bad Breisig, 17.06.2019
 Ort, Datum
 gez. Dipl.-Ing. M. Rummel
 Unterschrift

GENEHMIGUNGSPLANUNG

PLAN
 Lageplan
 Grunderwerb
 Übersicht

Bearbeitet J. Wierschem
 Geprüft M. Rummel
 Format 1350 x 594 mm
 Maßstab 1 : 2.000
 Datum 01.03.2019

Projekt-Nr.	14-247	Plan-Nr.	14247-G-0.03	Index
-------------	--------	----------	--------------	-------

\projekte\0314\14-247\Genehmigungsplan\Genehmigungsplan_14-247_03.dwg
 17.06.2019