


# Bemessungsfahrzeug Kleintransporter (schematisch)

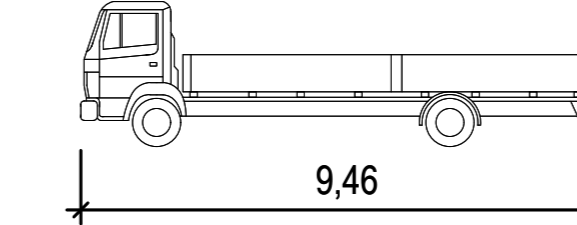

## Zeichenerklärung


- Bestehende bituminöse Befestigung
- Bestehender Bewuchs / Wald
- Schotterfläche einsäen
- Schleppkurve Kleintransport Gesamtlänge 9,46m
- Schleppkurve Kleintransport Gesamtlänge 9,46m

### Betriebsphase

- Rückbau und bauliche Absperrung des Einmündungstrichters der Errichtungsphase
- Raseneinsatz Schotterflächen
- Leitbaken setzen

### Übergabepunkt 2:

Zu- und Ausfahrt L 225,  
ca. Station 0,986  
zwischen Netzknoten  
5910 014 und 5910 026B  
DTV 2015: 534 Kfz/24h (5)

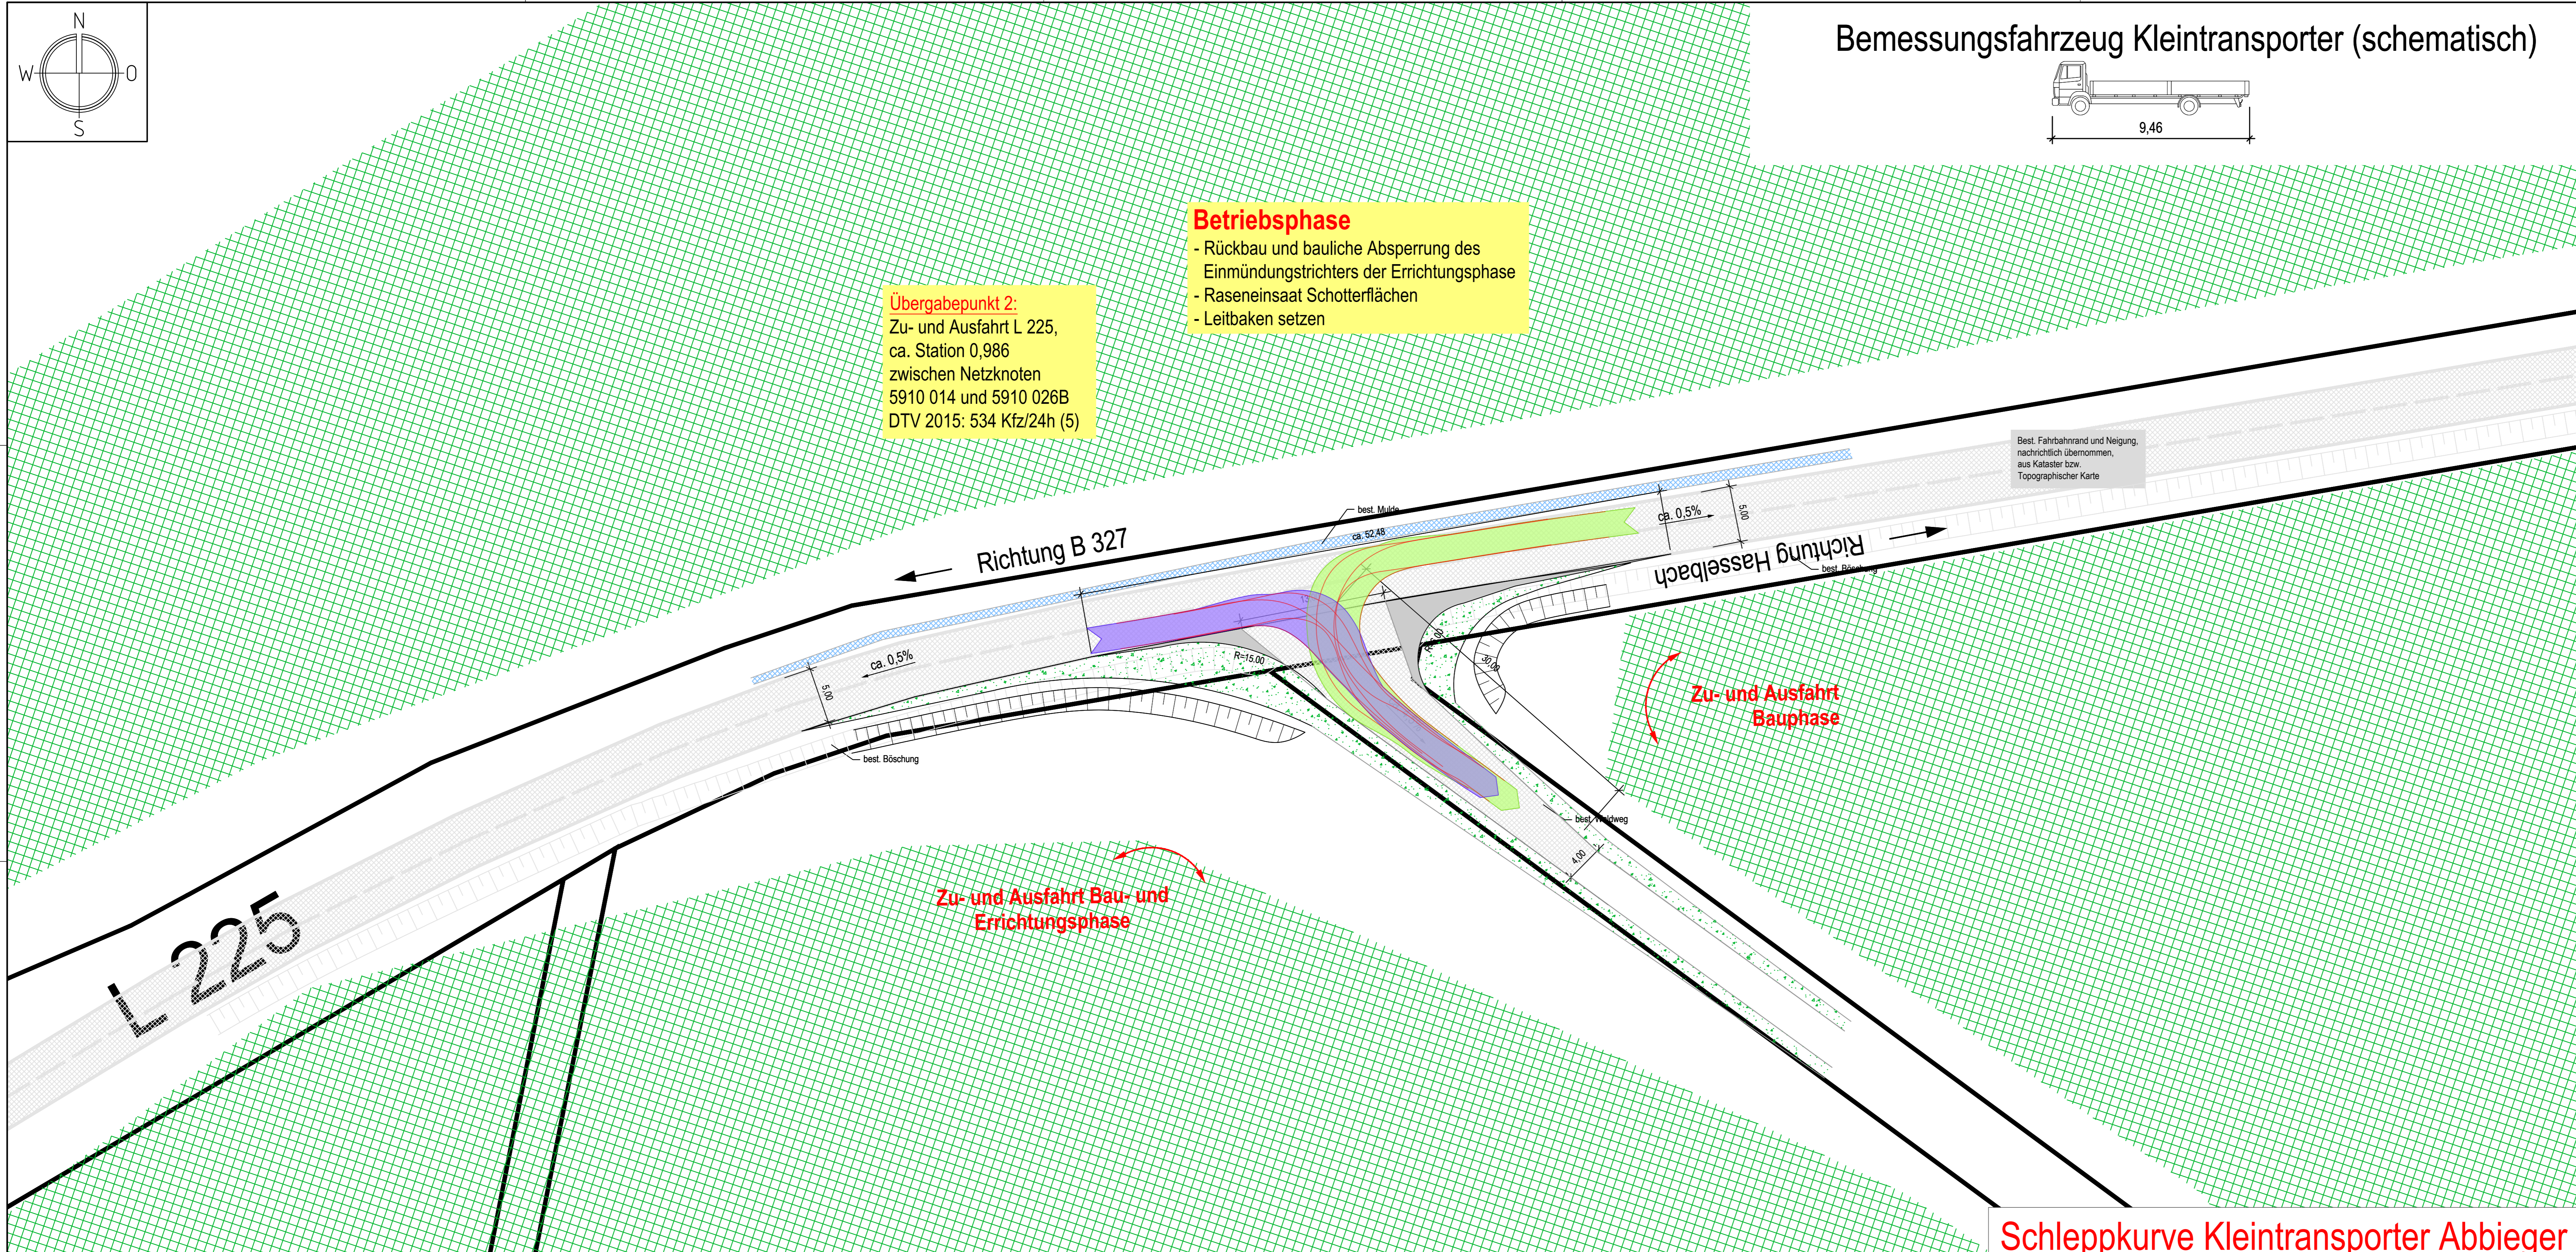

## Schleppkurve Kleintransporter Abbieger

## Entwurfsplanung

VA1510	Datum	Name	Anlage-Nr.:	Plan-Nr.:	Maßstab:
bearb.	Juni 2021	J. Berresheim	ES	LP 2.8	1 : 250
gez.	Juni 2021	F. Becker			
gepr.	Juni 2021	U. Bersch			

**FUTURA-Gruppe**  
56073 Koblenz

Nachweis für die Zu- und Ausfahrt  
zu geplanten Windenergieanlagen  
Windpark Hasselbach  
Schleppkurve Kleintransporter Abbieger

Bearbeitet im Auftrag der FUTURA-Gruppe, Boppard-Buchholz, Mai 2021

Stadt-Land-plus GmbH  
Büro für Städtebau  
und Umwelplanung  
Geschäftsführer:  
Friedrich Hochenberg  
Dipl.-Ing. Stadtplaner  
Sebastian von Bredow  
Dipl.-Bauplaner  
Am Heidengraben 1a  
56154 Boppard-Buchholz  
T 0 67 42 - 87 80 - 0  
F 0 67 42 - 87 80 - 88  
zentrale@stadt-land-plus.de  
www.stadt-land-plus.de