



Relief Planung

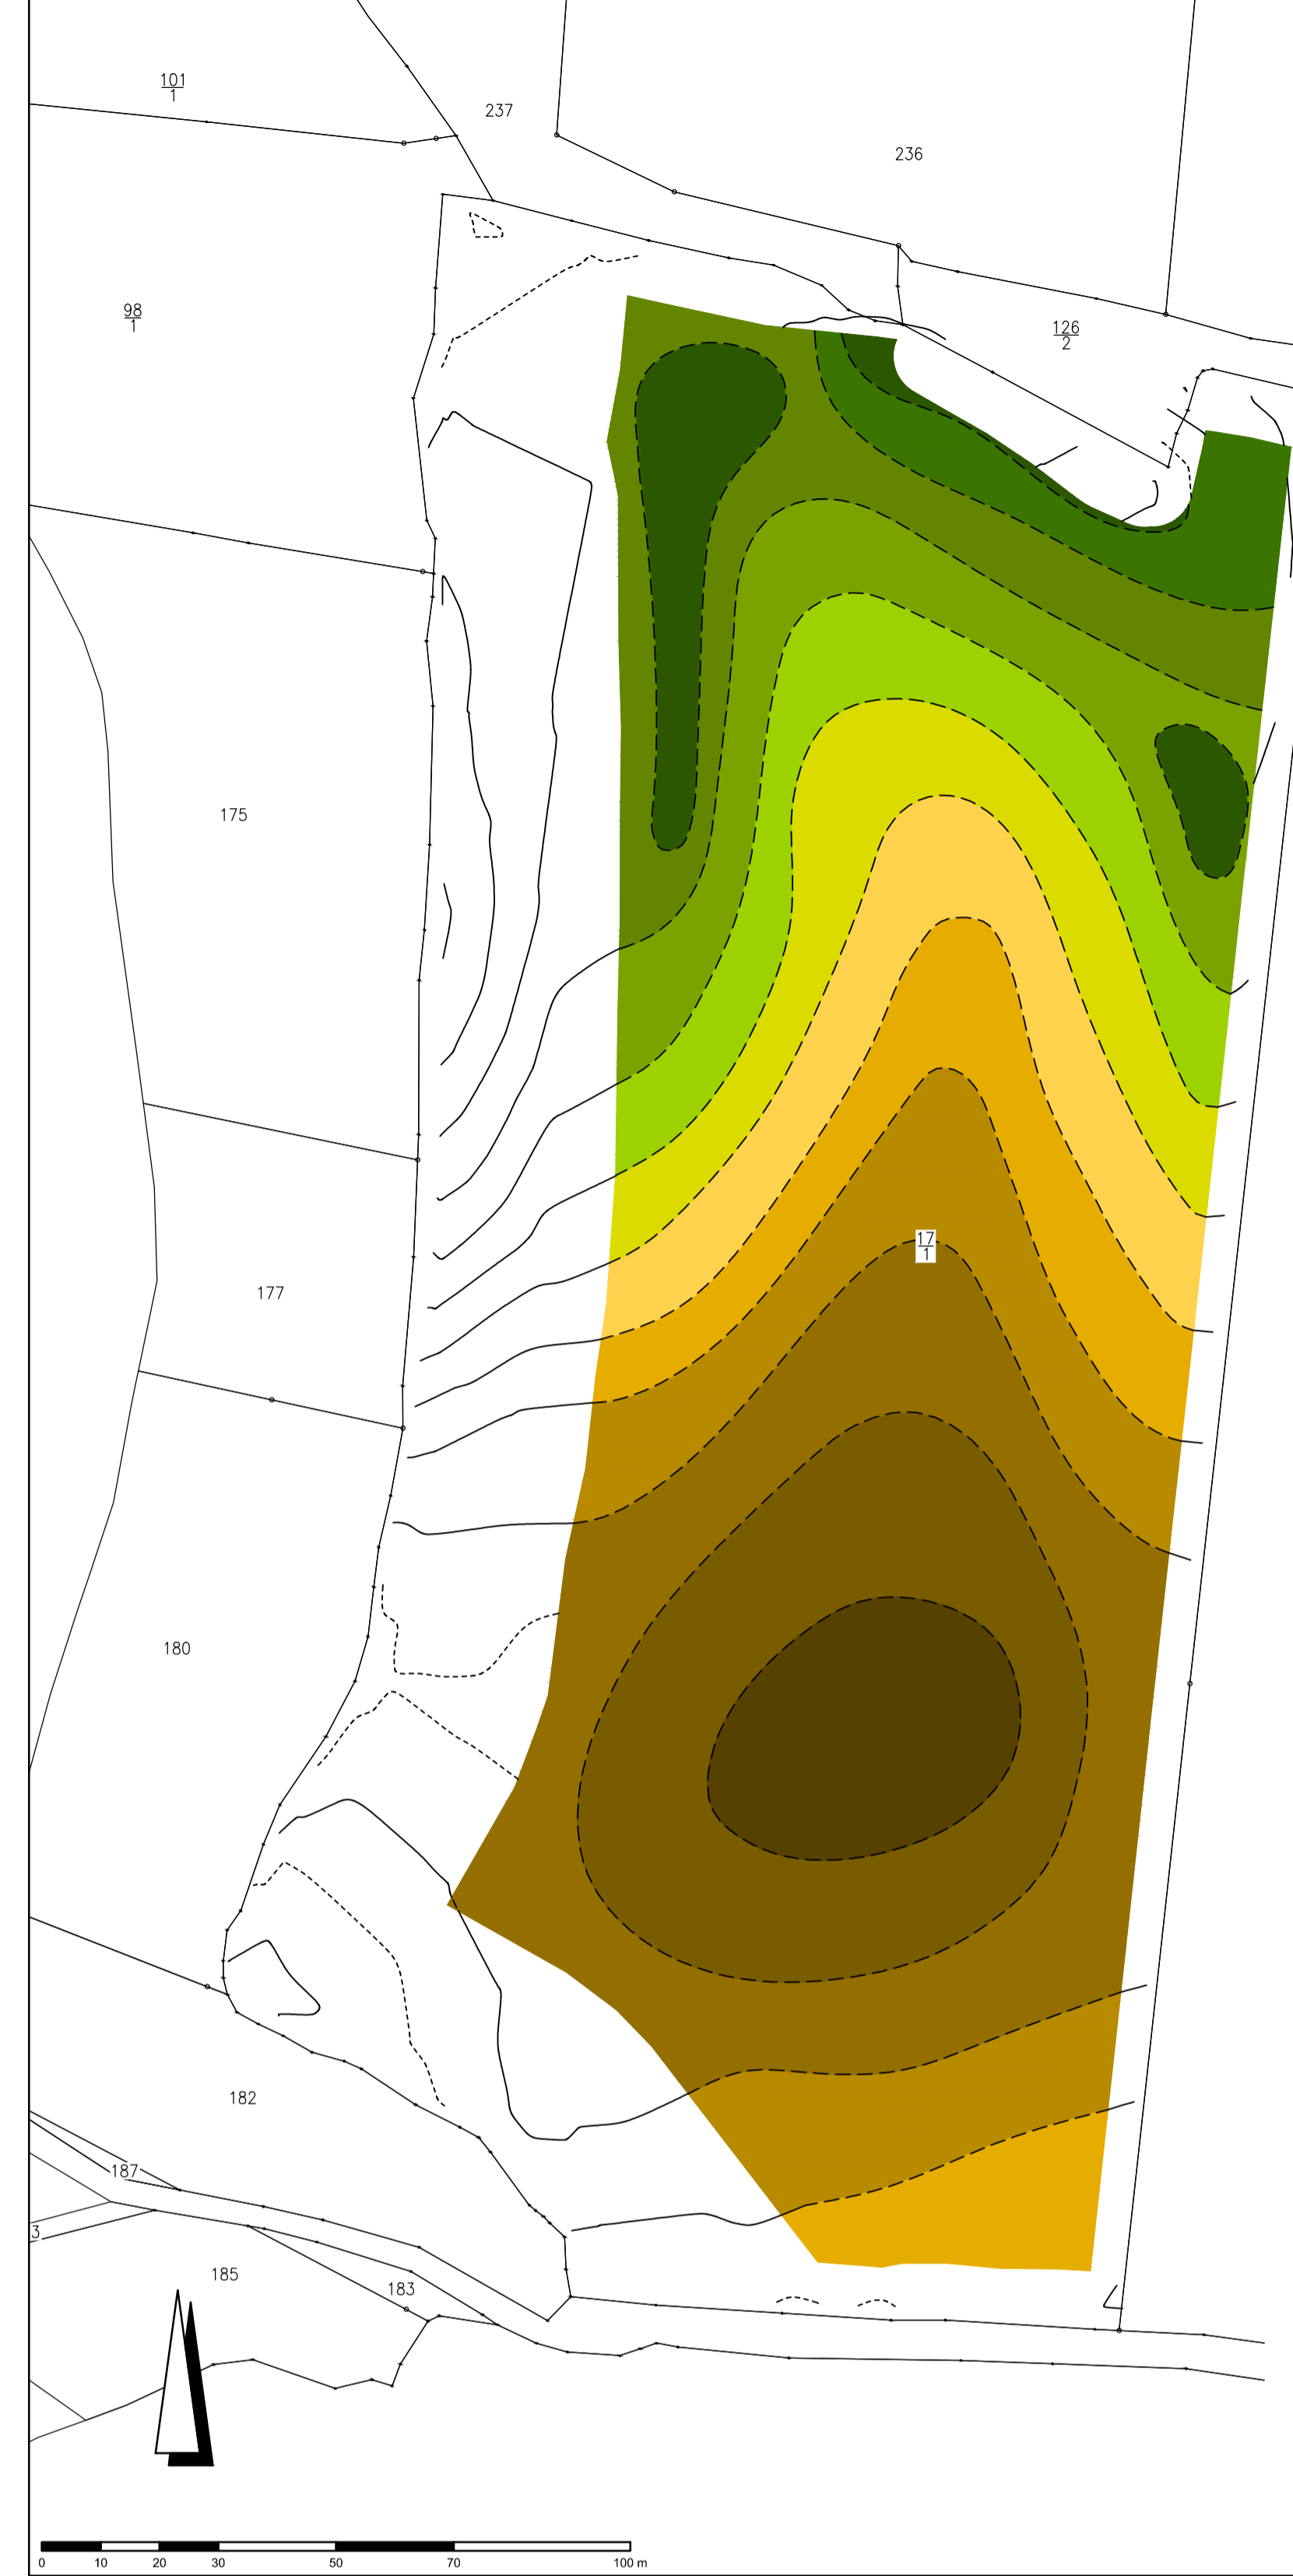

Zeichenerklärung:

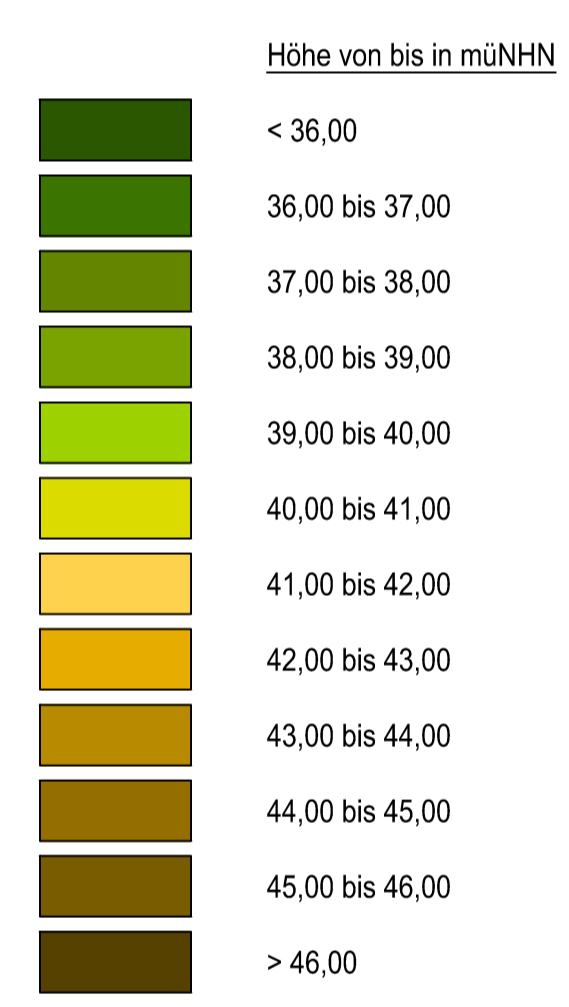

Zeichenerklärung:

- PLANUNG**
- geplante Oberflächenform, Höhenlinien in mNN
 - Hochstaudenflur mit Gehölzpflanzung auf gewachsenem Boden aus der Abbauphase, Entwicklung zum Waldrand
 - Hochstaudenflur im Schutzstreifen aus der Abbauphase, Entwicklung zur Saumzone
 - Knick aus der Abbauphase
 - Hochstaudenflur mittlerer Standorte auf verfülltem Boden ohne Oberboden-deckung und ohne Ansaat
 - magerer Grasflur auf übersandeten Flächen ohne Oberboden-deckung und ohne Ansaat
 - Knicklücke als Pflegezugang erhalten
 - Kleingewässer (Amphibientümpel) mit wechselfeuchtem Flachuferbereich
 - Grobgeröll- und Stubbenhaufen
 - Rekultivierung der Abstellfläche, nachfolgend Grünlandnutzung
- BESTAND**
- Knick
 - Feldgehölz
 - Hangwald
 - Grenze FFH-Gebiet 2127-332 Leezener Au-Niederung und Hangwälder
 - Fußweg, Wanderweg
 - Lage der Schnitte

Bauvorhaben:
**Umweltverträglichkeitsstudie und
 Landschaftspflegerischer Begleitplan
 Kiesabbau mit Wiederverfüllung
 Flurstück 17/1, Flur 1, Krems I**

Antragsteller:
 HANE BUTT GmbH

Planbezeichnung:
RENATURIERUNG M 1:1.000

gezeichnet: AK	bearbeitet: Jb
Plangrundlage: Vermesser Sprick & Wachsmuth	Datum: 02.03.2022

Planverfasser:
Landschaftsplanung JACOB | FICHTNER PartGmbH
 Landschaftsarchitekten bdla

Ochsenzoller Str. 142a Tel. 040 / 52 19 75 -0 info@lp-jacob-fichtner.de
 22848 Norderstedt Fax 040 / 52 19 75 -10 www.lp-jacob-fichtner.de