


Station: 0+300
LSD Deichkrone Planung

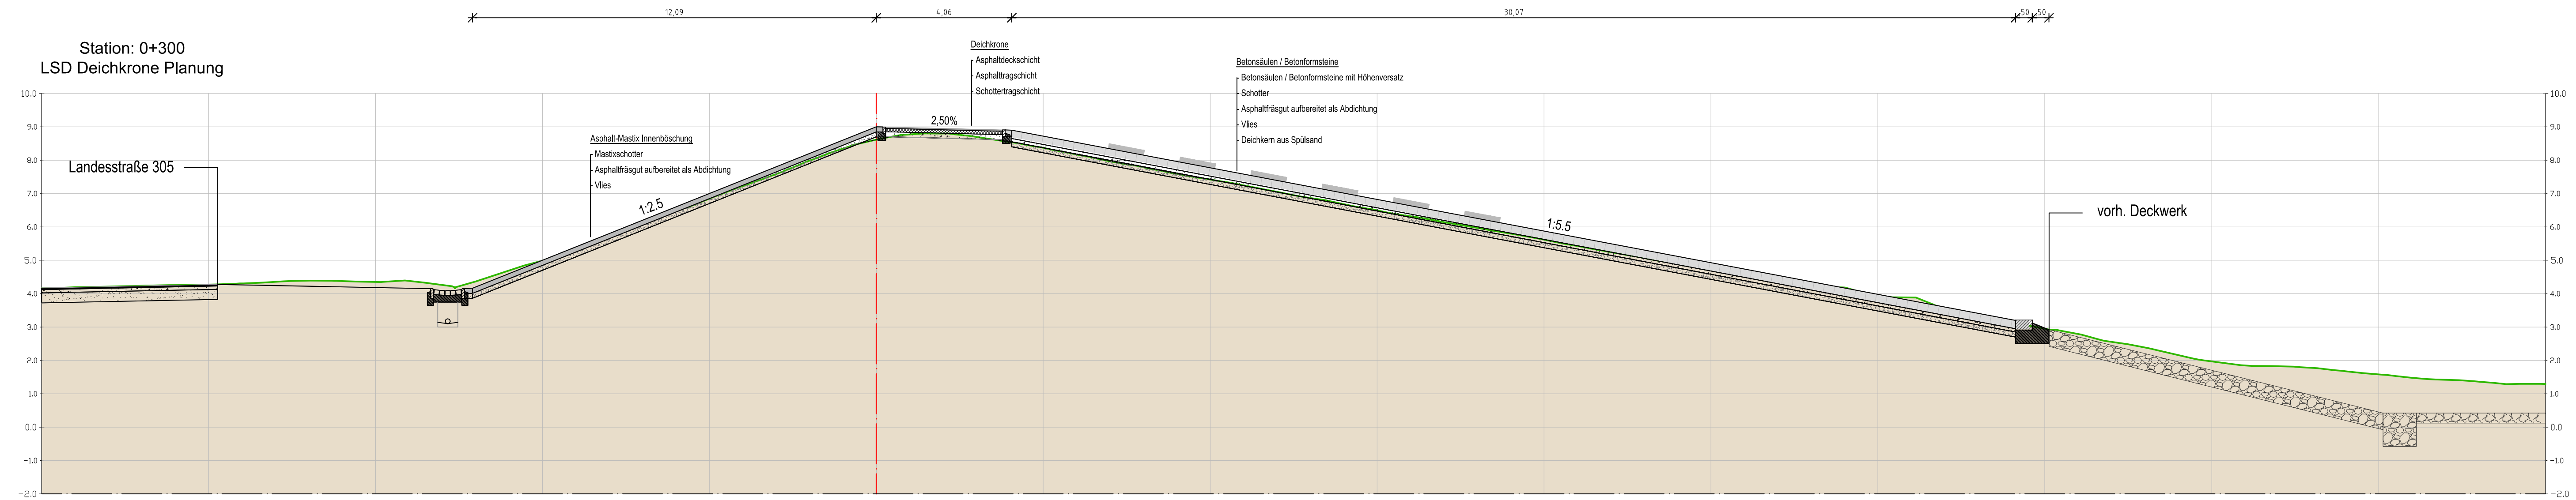

Geländehöhe Urgelände			4,18	5,00	7,00	9,00	8,72	7,78	6,83	5,88	4,93	3,98	3,21			
Abstand zur Achse Urgelände	-20,00	-15,00	-10,00	-5,00	0,00	5,00	10,00	15,00	20,00	25,00	30,00	35,00	40,00	45,00		
Geländehöhe Urgelände	4,27	4,35	4,99	6,85	8,62	8,37	7,42	6,50	5,62	4,70	3,95	2,95	1,97	1,58		
Abstand zur Achse Urgelände	-25,00	-20,00	-15,00	-10,00	-5,00	0,00	5,00	10,00	15,00	20,00	25,00	30,00	35,00	40,00	45,00	50,00

Bemessungswasserstand
+6,00m NHN

MThw +1,56m NHN

±0,00m NHN

MTnw -1,45m NHN

E			
D			
C			
B			
A			
Index	Änderungen und Ergänzungen	Bearbeitet	Datum

LKN.SH
Landesbetrieb für Küstenschutz,
Nationalpark und Meeresschutz
Schleswig-Holstein



Baumaßnahme: **Deichverstärkung Eiderabdämmung**

Stand: **Genehmigungsplanung**

Bauwerk: **Eiderdamm - Nord**

Plan Nr.: **3.4**

Planinhalt: **Querprofil Stat. 0+300**

Maßstab: **1:100**

LKN.SH
Geschäftsbereich 6
Küstenschutz und Häfen
Herzog-Adolf-Str. 1
25813 Husum
Tel.: 04841 / 667-0
Fax: 04841 / 667-115

Fachbereich: 60
Neubau Deiche und
sonstige Küstenschutzanlagen
Gezeichnet: M.Sc. J. Stolzenwald
Bearbeitet: M.Sc. J. Stolzenwald

Aufgestellt: Husum, September 2021
J. Heinrich
M.Sc. J. Heinrich