


Station: 0+800
LSD Deichkrone Planung

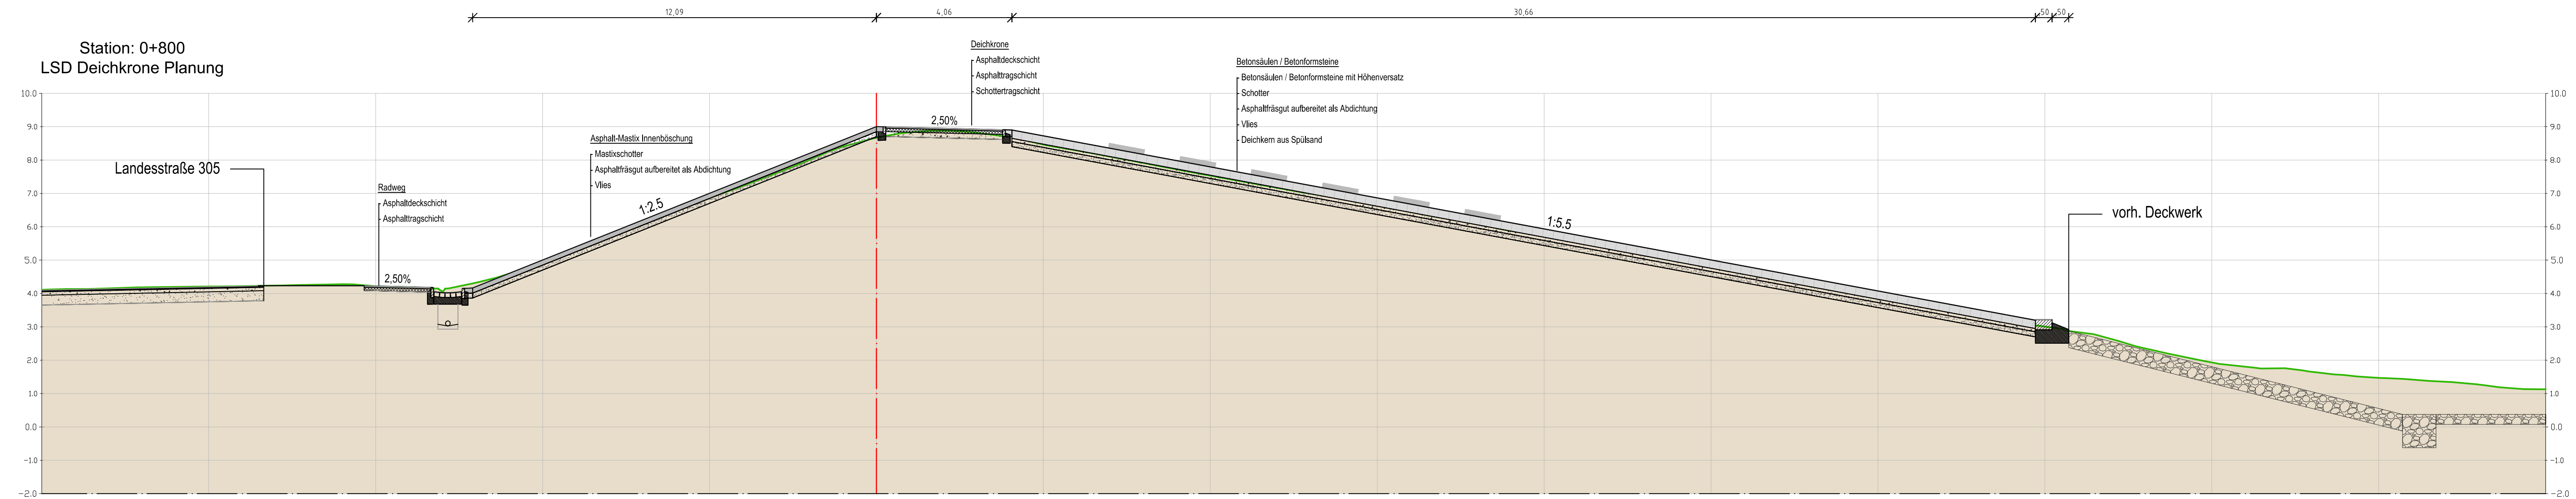

Bemessungswasserstand
+6,00m NHN

MThw +1,56m NHN

±0,00m NHN

MTnw -1,45m NHN

Geländehöhe Urgelände			4.22	5.00	7.00	9.00	8.73	7.80	6.87	5.94	5.01	4.08	3.21					
Abstand zur Achse Urgelände		-20.00	-15.00	-10.00	-5.00	0.00	5.00	10.00	15.00	20.00	25.00	30.00	35.00	40.00	45.00			
Geländehöhe Urgelände		4.21	4.22	4.95	6.86	8.67	8.46	7.53	6.63	5.71	4.84	3.91	3.01	1.93	1.47			
Abstand zur Achse Urgelände	-25.00	-20.00	-15.00	-10.00	-5.00	0.00	5.00	10.00	15.00	20.00	25.00	30.00	35.00	40.00	45.00	50.00		

E			
D			
C			
B			
A			
Index	Änderungen und Ergänzungen	Bearbeitet	Datum

LKN.SH
Landesbetrieb für Küstenschutz,
Nationalpark und Meeresschutz
Schleswig-Holstein

Baumaßnahme: **Deichverstärkung Eiderabdämmung**

Stand: **Genehmigungsplanung**

Bauwerk: **Eiderdamm - Nord**

Plan Nr.: **3.5**

Planinhalt: **Querprofil Stat. 0+800**

Maßstab: **1:100**

LKN.SH
Geschäftsbereich 6
Küstenschutz und Häfen
Herzog-Adolf-Str. 1
25813 Husum
Tel.: 04841 / 667-0
Fax: 04841 / 667-115

Fachbereich: 60
Neubau Deiche und
sonstige Küstenschutzanlagen
Gezeichnet: M.Sc. J. Stolzenwald
Bearbeitet: M.Sc. J. Stolzenwald

Aufgestellt: Husum, September 2021
J. Heinrich
M.Sc. J. Heinrich