


Station: 2+300
LSD Deichkrone Planung

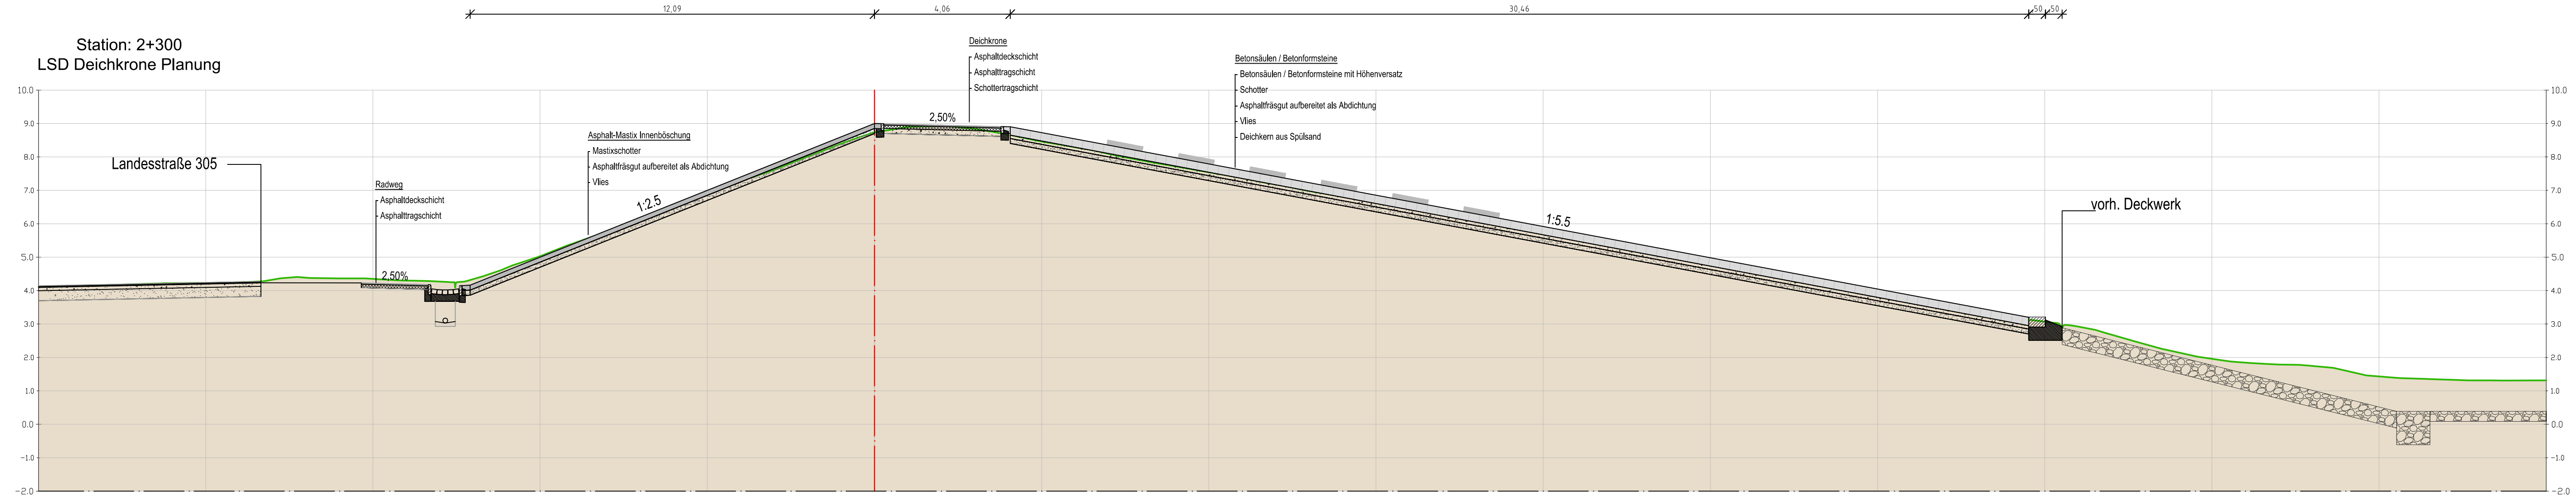

Geländehöhe Urgelände				4.22		5.00		7.00		9.00		8.73		7.79		6.85		5.92		4.98		4.05		3.21												
Abstand zur Achse Urgelände		-20.00		-15.00		-10.00		-5.00		0.00		5.00		10.00		15.00		20.00		25.00		30.00		35.00		40.00		45.00								
Geländehöhe Urgelände		4.23		4.35		5.03		6.90		8.73		8.46		7.54		6.64		5.74		4.85		3.95		3.07		1.96		1.43								
Abstand zur Achse Urgelände	-25.00		-20.00		-15.00		-10.00		-5.00		0.00		5.00		10.00		15.00		20.00		25.00		30.00		35.00		40.00		45.00							50.00

E			
D			
C			
B			
A			
Index	Änderungen und Ergänzungen	Bearbeitet	Datum

LKN.SH
Landesbetrieb für Küstenschutz,
Nationalpark und Meeresschutz
Schleswig-Holstein

Baumaßnahme: Deichverstärkung Eiderabdämmung	Stand: Genehmigungsplanung
Bauwerk: Eiderdamm - Nord	Plan Nr. : 3.7
Planinhalt: Querprofil Stat. 2+300	Maßstab : 1:100

LKN.SH Geschäftsbereich 6 Küstenschutz und Häfen Herzog-Adolf-Str. 1 25813 Husum Tel.: 04841 / 667-0 Fax: 04841 / 667-115	Fachbereich : 60 Neubau Deiche und sonstige Küstenschutzanlagen Gezeichnet : M.Sc. J. Stolzenwald Bearbeitet : M.Sc. J. Stolzenwald	Aufgestellt : Husum, September 2021 M.Sc. J. Heinrich
---	---	--