


N:\CAD\Projekte\1\_Leistung\043\_eiderabdämmung\043\_01\_Nordflanke\04\_Genehmigung\01\_Zeichnungen\2021\_07\_19\_Kontaktdräng

Station: 1+800  
LSD Deichkrone Planung

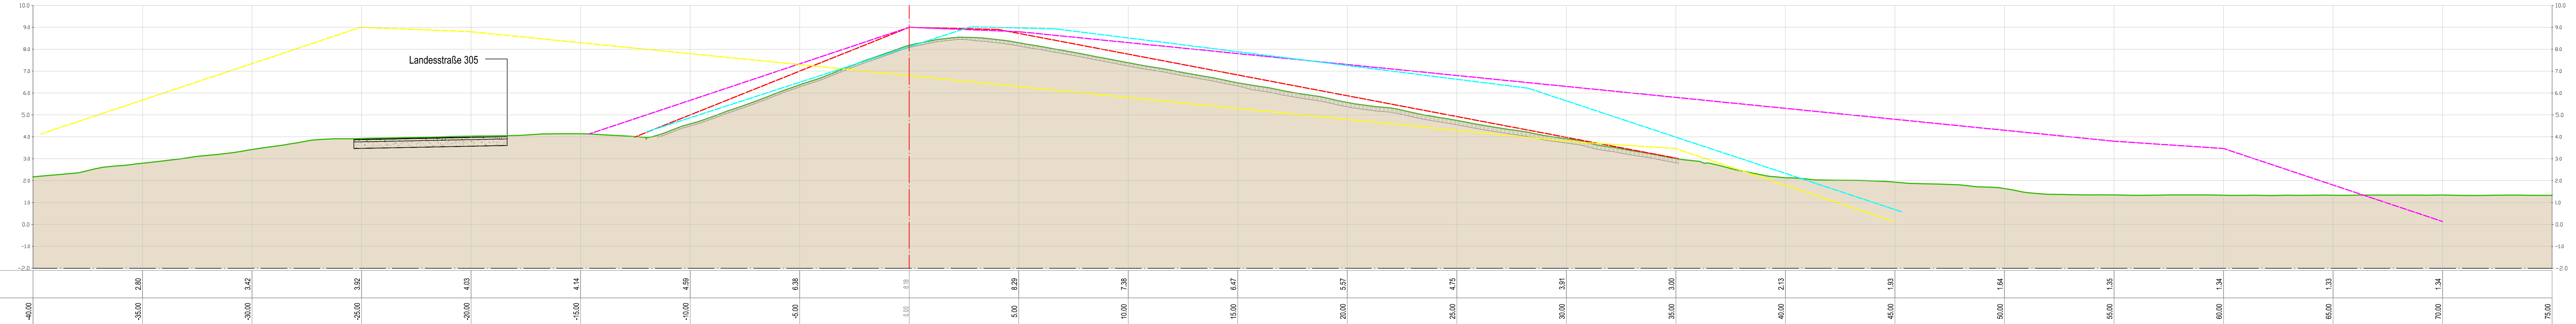

- Deichachse
- Urgeländelinie / Variante A
- Basisdeichverstärkung (Variante B, Variante C)
- Außendeichverstärkung Variante D
- Binnendeichverstärkung Variante E
- Variante E

Bemessungswasserstand  
+6,00m NHN

MThw +1,56m NHN

±0,00m NHN

MTnw -1,45m NHN

E			
D			
C			
B			
A			
Index	Änderungen und Ergänzungen	Bearbeitet	Datum

**LKN.SH**  
Landesbetrieb für Küstenschutz,  
Nationalpark und Meereschutz  
Schleswig-Holstein

Baumaßnahme: <b>Deichverstärkung Eiderabdämmung</b>	Stand: Genehmigungsplanung	
Bauwerk: <b>Eiderdamm - Nord</b>	Plan Nr. : 4.2	
Planinhalt: <b>Querprofil Varianten Stat. 1+800 Kronenhöhe +9,00mNHN</b>	Maßstab : 1:100	
LKN.SH Geschäftsbereich 6 Küstenschutz und Häfen Herzog-Adolf-Str. 1 25813 Husum Tel.: 04841 / 667-0 Fax: 04841 / 667-115	Fachbereich : 60 Neubau Deiche und sonstige Küstenschutzanlagen Gezeichnet : M.Sc. J. Stolzenwald Bearbeitet : M.Sc. J. Stolzenwald	Aufgestellt : Husum, September 2021   M.Sc. J. Heinrich