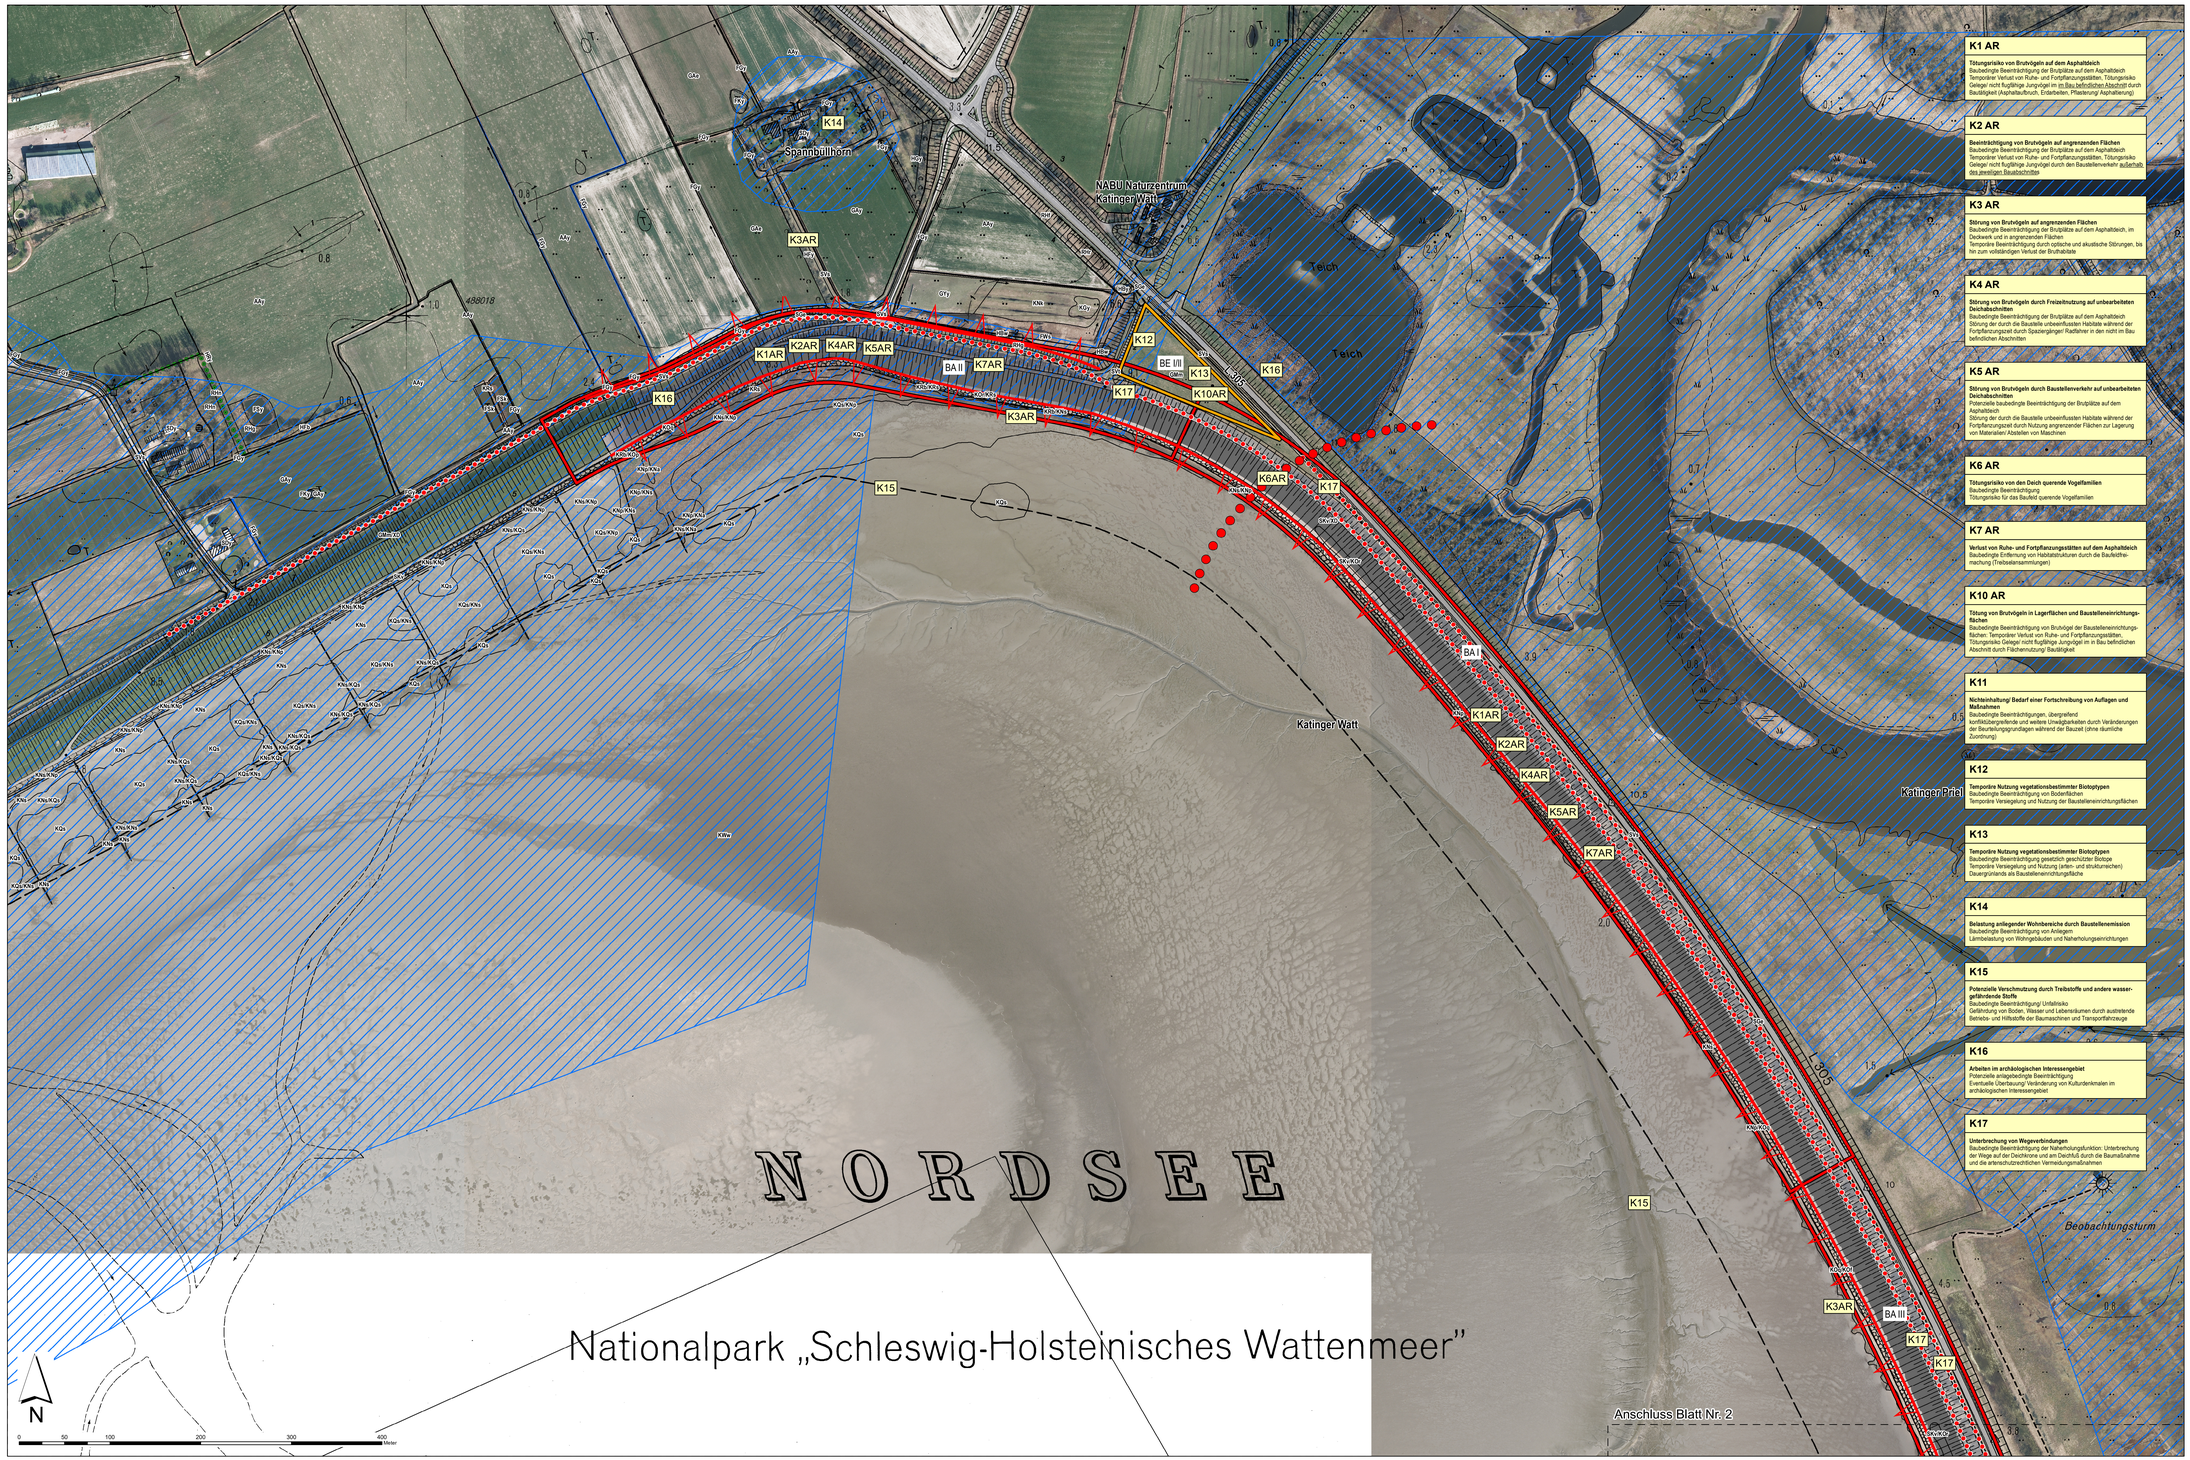

K1 AR

Tötungsrisiko von Brutvögeln auf dem Asphaltdeich
Baubedingte Beeinträchtigung der Brutplätze auf dem Asphaltdeich
Temporärer Verlust von Ruhe- und Fortpflanzungsstätten, Tötungsrisiko
Gelege/ nicht flugfähige Jungvögel im im Bau befindlichen Abschnitt durch Baudäkgkeit (Asphaltaufbruch, Erdarbeiten, Pflasterung/ Asphaltierung)

K2 AR

Beeinträchtigung von Brutvögeln auf angrenzenden Flächen
Baubedingte Beeinträchtigung der Brutplätze auf dem Asphaltdeich
Temporärer Verlust von Ruhe- und Fortpflanzungsstätten, Tötungsrisiko
Gelege/ nicht flugfähige Jungvögel durch den Baustellenverkehr außerhalb des jeweiligen Bauabschnittes

K3 AR

Störung von Brutvögeln auf angrenzenden Flächen
Baubedingte Beeinträchtigung der Brutplätze auf dem Asphaltdeich, im Deckwerk und in angrenzenden Flächen
Temporäre Beeinträchtigung durch optische und akustische Störungen, bis hin zum vollständigen Verlust der Bruthabitate

K4 AR

Störung von Brutvögeln durch Freizeitnutzung auf unbearbeiteten Deichabschnitten
Baubedingte Beeinträchtigung der Brutplätze auf dem Asphaltdeich
Störung der durch die Baustelle unbeeinflussten Habitate während der Fortpflanzungszeit durch Spaziergänger/ Radfahrer in den nicht im Bau befindlichen Abschnitten

K5 AR

Störung von Brutvögeln durch Baustellenverkehr auf unbearbeiteten Deichabschnitten
Potenzielle baubedingte Beeinträchtigung der Brutplätze auf dem Asphaltdeich
Störung der durch die Baustelle unbeeinflussten Habitate während der Fortpflanzungszeit durch Nutzung angrenzender Flächen zur Lagerung von Materialien/ Abstellen von Maschinen

K6 AR

Tötungsrisiko von den Deich querende Vogelfamilien
Baubedingte Beeinträchtigung
Tötungsrisiko für das Baufeld querende Vogelfamilien

K7 AR

Verlust von Ruhe- und Fortpflanzungsstätten auf dem Asphaltdeich
Baubedingte Entfernung von Habitatstrukturen durch die Baufeldfreimachung (Treibselansammlungen)

K10 AR

Tötung von Brutvögeln in Lagerflächen und Baustelleneinrichtungsflächen
Baubedingte Beeinträchtigung von Brutvögel der Baustelleneinrichtungsflächen: Temporärer Verlust von Ruhe- und Fortpflanzungsstätten, Tötungsrisiko Gelege/ nicht flugfähige Jungvögel im in Bau befindlichen Abschnitt durch Flächenmiutzung/ Baudäkgkeit

K11

Nichteinhaltung/ Bedarf einer Fortschreibung von Auflagen und Maßnahmen
Baubedingte Beeinträchtigungen, übergreifend
konfliktbezogenfende und weitere Unwägbarkeiten durch Veränderungen der Beurteilungsgrundlagen während der Bauzeit (ohne räumliche Zuordnung)

K12

Temporäre Nutzung vegetationsbestimmter Biotoptypen
Baubedingte Beeinträchtigung von Bodenflächen
Temporäre Versiegelung und Nutzung der Baustelleneinrichtungsflächen

K13

Temporäre Nutzung vegetationsbestimmter Biotoptypen
Baubedingte Beeinträchtigung gesetzlich geschützter Biotope
Temporäre Versiegelung und Nutzung (arten- und strukturreiches) Dauergrünlands als Baustelleneinrichtungsfläche

K14

Belastung anliegender Wohnbereiche durch Baustellenemission
Baubedingte Beeinträchtigung von Anliegern
Lärmbelastung von Wohngebäuden und Naherholungseinrichtungen

K15

Potenzielle Verschmutzung durch Treibstoffe und andere wassergefährdende Stoffe
Baubedingte Beeinträchtigung/ Unfallrisiko
Gefährdung von Boden, Wasser und Lebensräumen durch austretende Betriebs- und Hilfsstoffe der Baumaschinen und Transportfahrzeuge

K16

Arbeiten im archäologischen Interessengebiet
Potenzielle anlagebedingte Beeinträchtigung
Eventuelle Überfauung/ Veränderung von Kulturdenkmalen im archäologischen Interessengebiet

K17

Unterbrechung von Wegeverbindungen
Baubedingte Beeinträchtigung der Naherholungsfunktion: Unterbrechung der Wege auf der Deckkrone und am Deichfuß durch die Baumaßnahme und die artenschutzrechtlichen Vermeidungsmaßnahmen

Zeichenerklärung

- Bauabschnitt
- Baustelleneinrichtungsfläche
- Asphaltdeich
- Deckwerk bzw. angrenzende Bereiche
- Wanderkorridor Vogelfamilien (schematisch)
- Rad- und Gehwege
- archäologisches Interessengebiet

Datengrundlagen:

Biotoptypenkartierung Deich: Landschaftsplanung Jacob-Fichtner (07/2020)
Biotopkartierung Vorlandflächen und Salzwiesen: TMAP (Salzwiesenkartierung 2016)
Brutvogelkartierung: H. Bruns (2016/2020)
Amphibienkartierung: Greil / LP Jacob-Fichtner (2017/2020)
Kartengrundlage: (c) LVermGeo-SH

Index	Änderungen und Ergänzungen	Bearbeitet	Geprüft	Datum
C				
B				
A				

Landesbetrieb für Küstenschutz, Nationalpark und Meeresschutz Schleswig-Holstein

Baumaßnahme: Verstärkung des Landesschutzdeichs	Anlage: UVP-B 6
Bauwerk: Eiderabdämmung, Deichverstärkung Eiderdamm Nord	Plan Nr.: 1 / 2
Planinhalt: UVP-Bericht Konflikte	Maßstab: 1:2.000

Planverfasser:		Datum	Name
Landschaftsplanung **JACOB | FICHTNER** PartGmbB Landschaftsarchitekten bdla Ochsenzoller Str. 142 a 22848 Norderstedt Tel. 040/52 19 75 -0 Fax 040/52 19 75 -15 info@lp-jacob-fichtner.de www.lp-jacob-fichtner.de	bearbeitet:	08.12.21	DT / FI
	gezeichnet:	08.12.21	AK / FI
	geprüft:	08.12.21	K. Fichtner

LKN.SH Herzog-Adolf-Str. 1 25813 Husum Tel.: 04841/667-0 Fax: 04841/667-115	Fachbereich: bearbeitet:	Aufgestellt: Husum, den: .... Dipl.-Ing.