


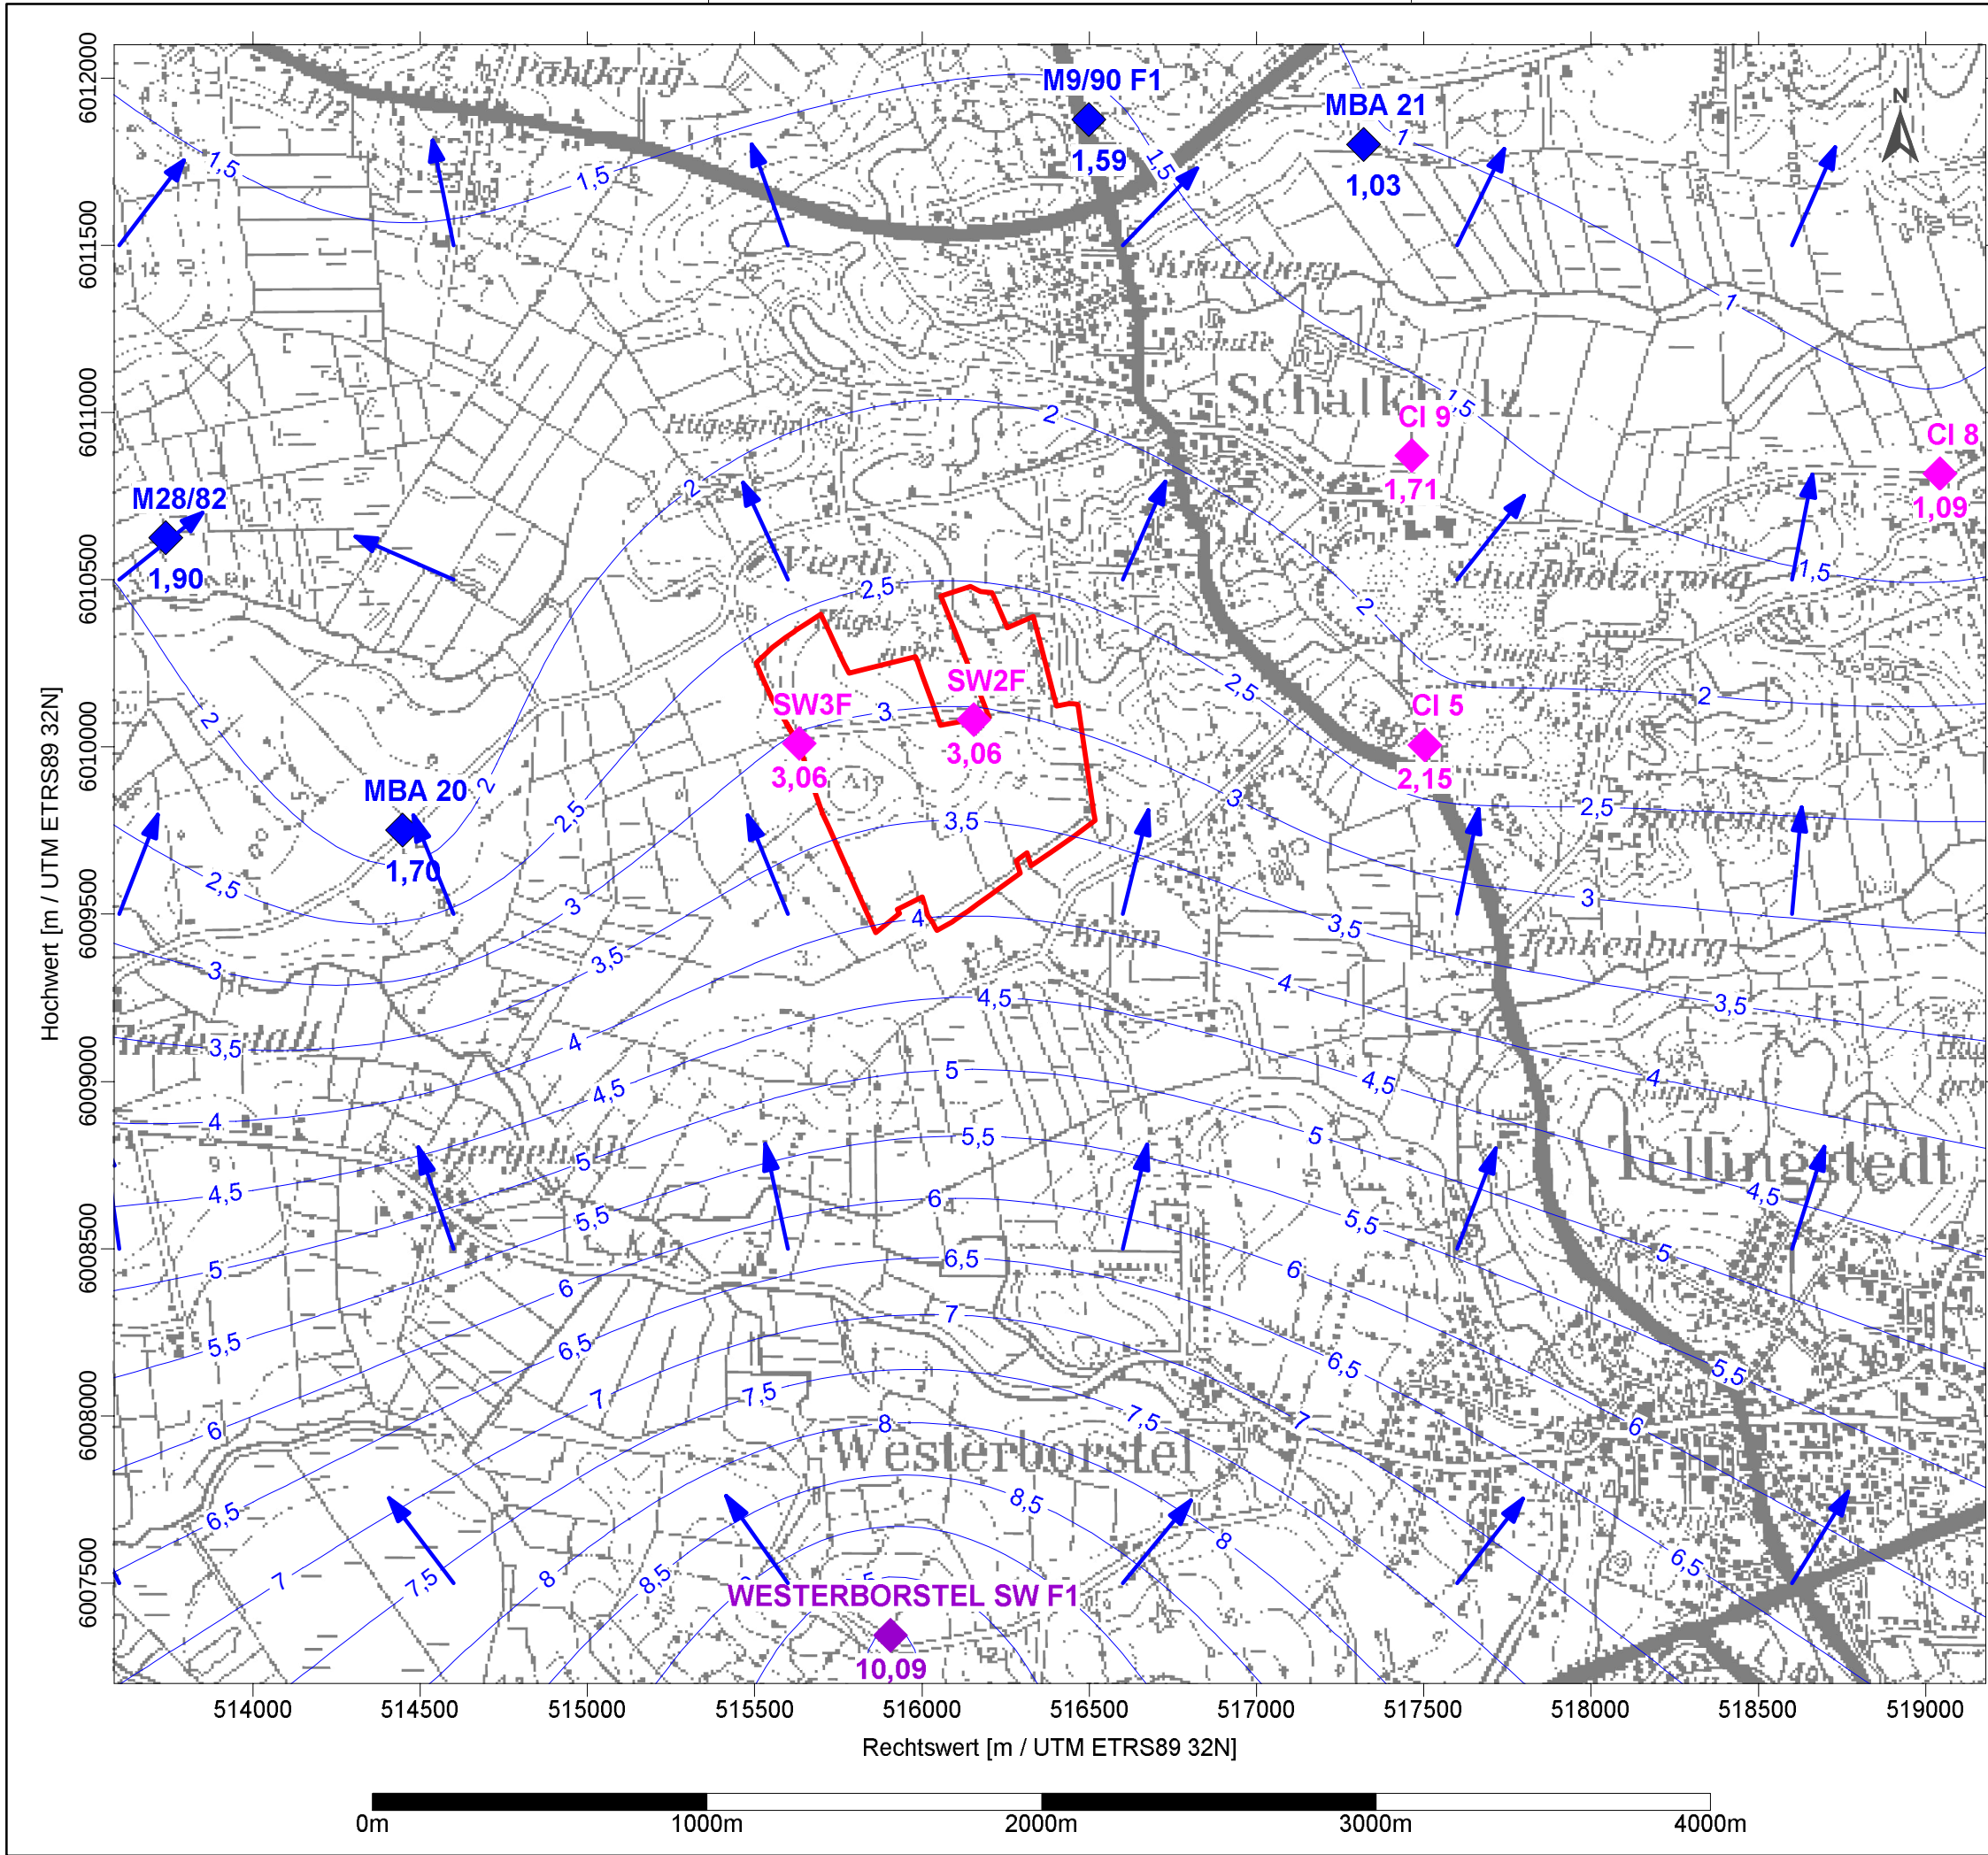

Planzeichenerklärung

Antragsfläche

Stichtagsmessung vom 10.03.2024 (Hochstand)

- Grundwassermessstellen Wasserverband Norderdithmarschen
Grundwasserstand [NN+ m]
- Grundwassermessstellen Holcim
Grundwasserstand [NN+ m]
- Grundwassermessstellen Schleswig-Holstein
Grundwasserstand [NN+ m]
- Grundwasserhöhengleichen [NN +m]
- Grundwasserfließrichtung

Kartengrundlage:
Auszug aus dem Landwirtschafts- und Umweltatlas
Schleswig-Holstein, ©2021

PKE Ingenieurgesellschaft mbH
Bau und Kampfmittel · Tagebau · Genehmigungsplanung · Erkundung
Ritscherstraße 5, D-21244 Buchholz i. d. Nordheide
Tel: +49 (0)4186-895894-0, info@pk-engineers.de

Projekt: Antrag auf die Gewinnung von Kiessand im Trockenabbau im Kieswerk Schalkholz West

Auftraggeber: Holcim Kies und Splitt GmbH
Troplowitzstraße 5, 22529 Hamburg

Plan: Grundwassergleichenplan
Stichtag 10.03.2024

Maßstab: 1 : 20.000 DIN A3

	Datum	Name
Gezeichnet:	20.11.2024	AR
Geprüft:	20.11.2024	JS
Datei:	Antrag - Anl. GWGL_Hochstand.srf	
PKE-Proj.-Nr.:	22-3454-0433	Anl.: 17.1