



Schnitt A-A

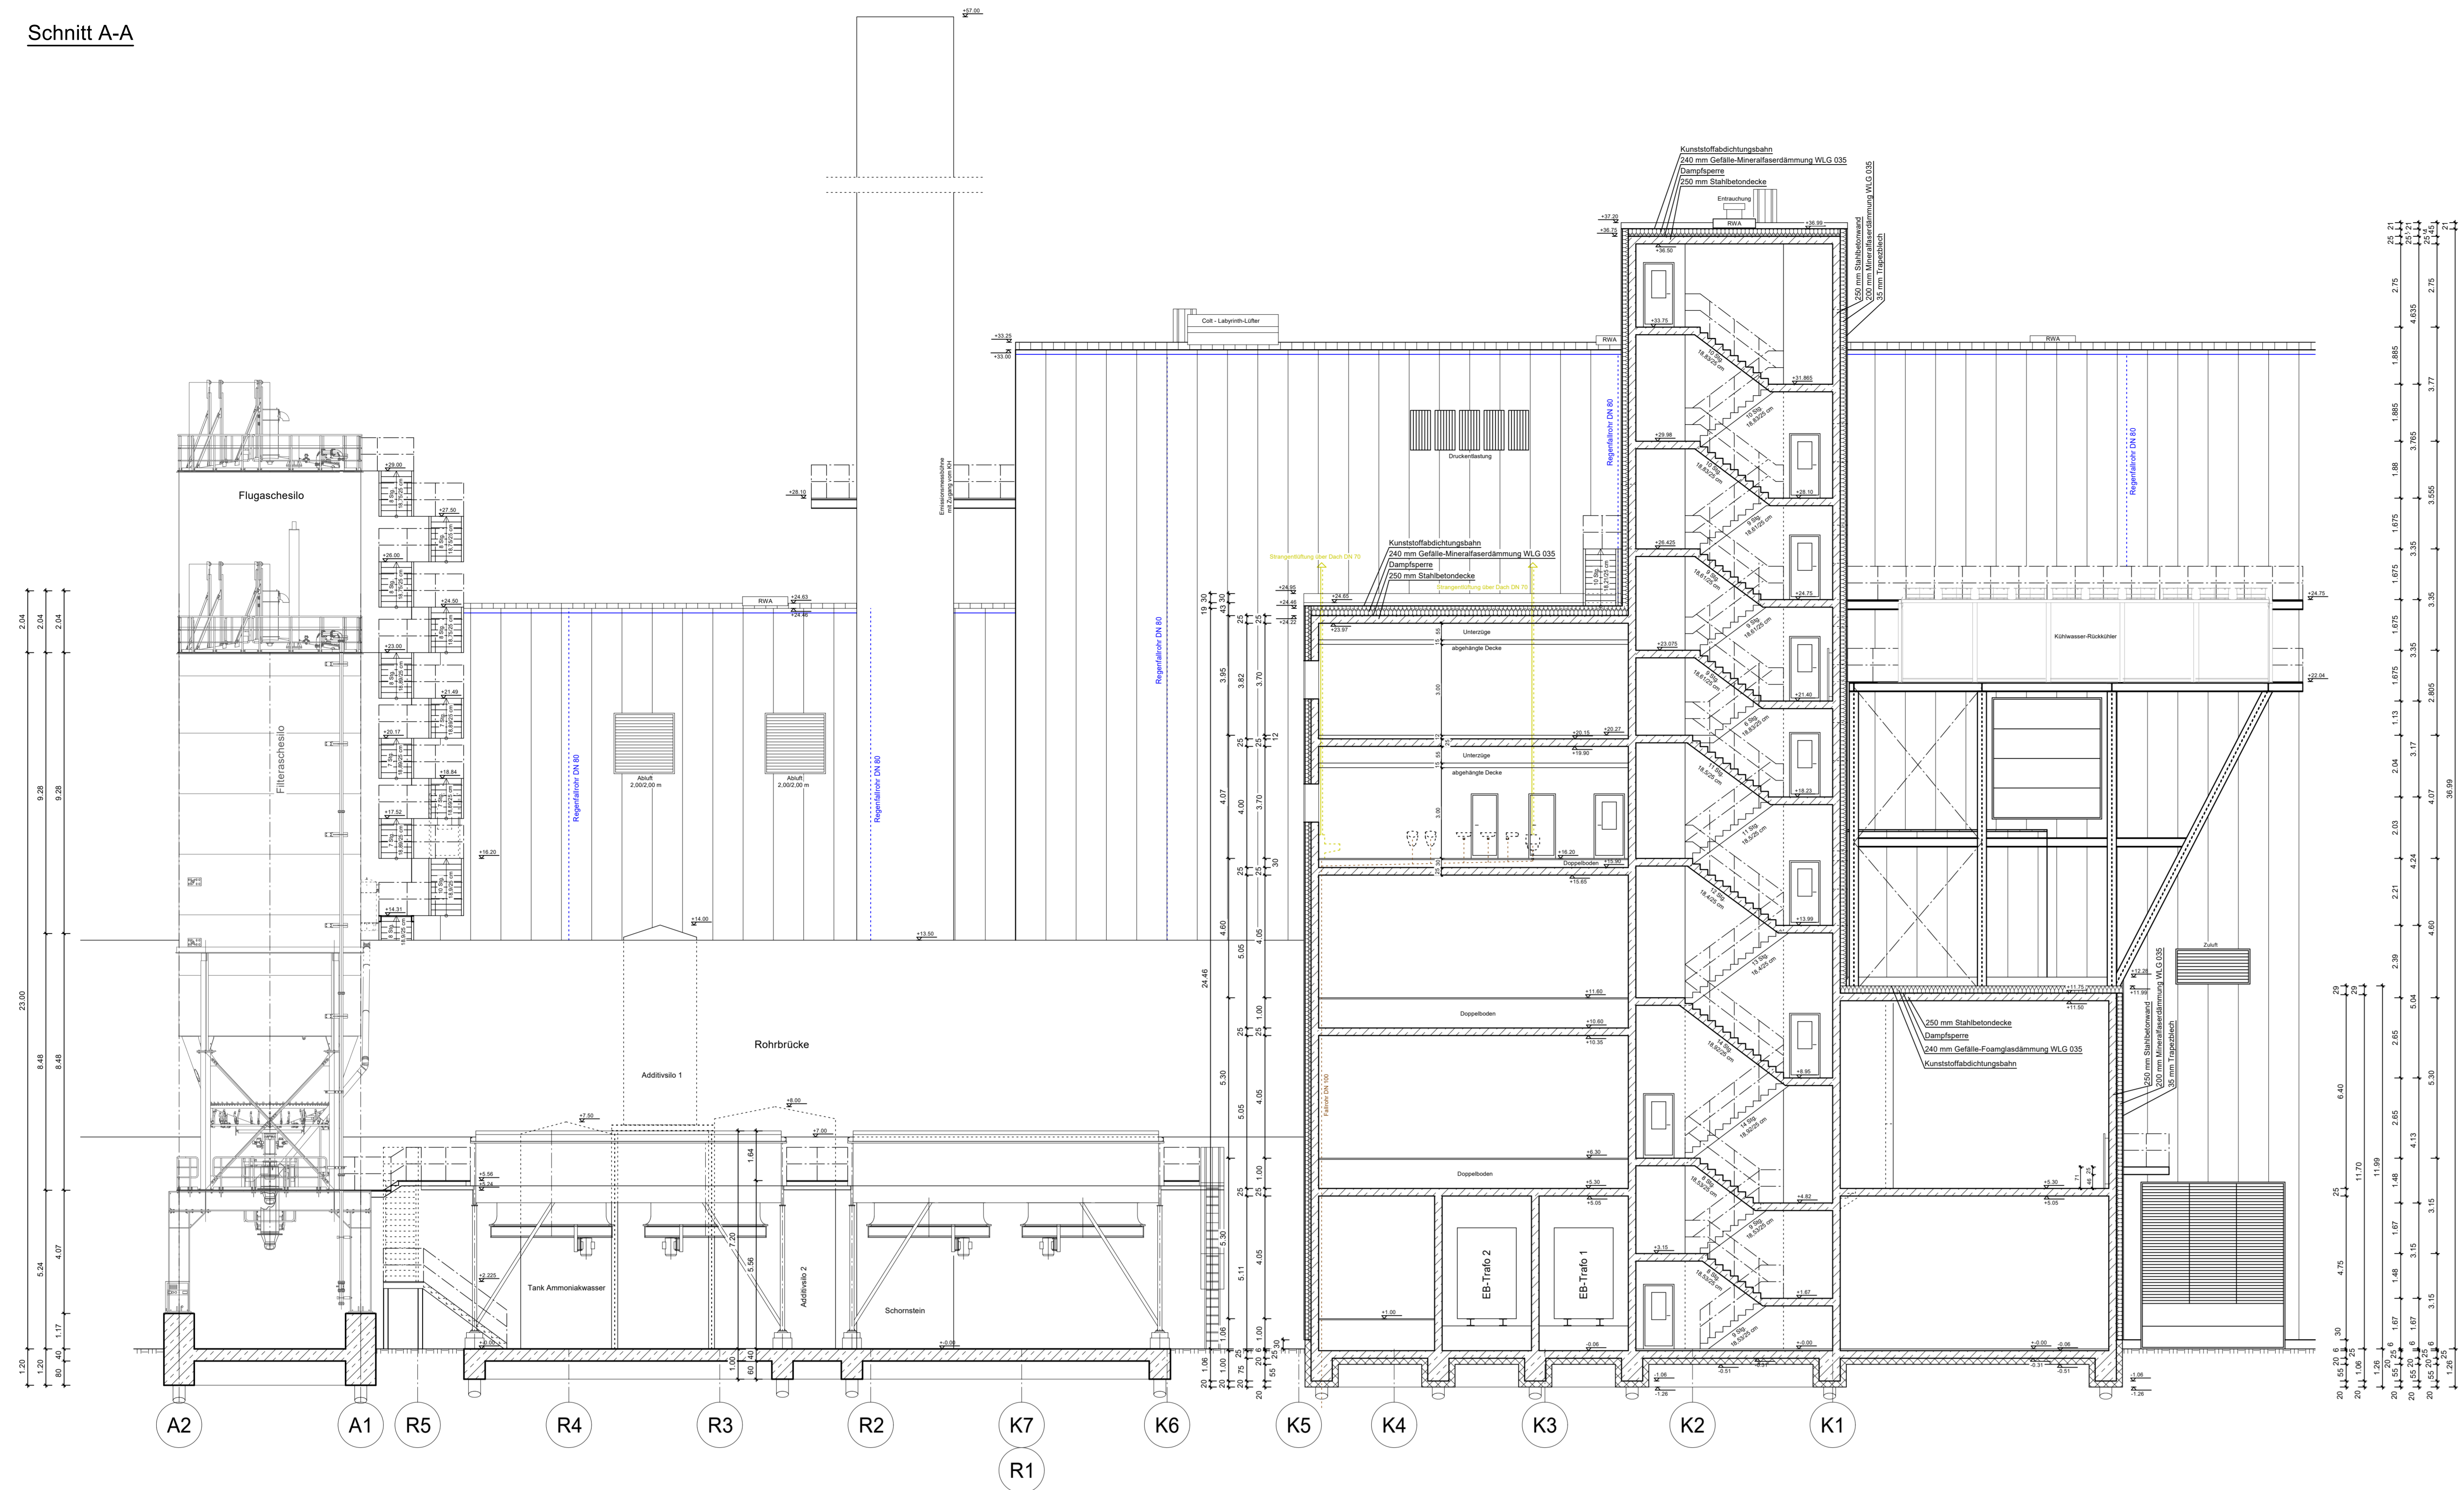

- ⋯⋯⋯⋯ Regenwasserentwässerung
- — — — — Schmutzwasserentwässerung
- — — — — Strangentlüftung

Schnitt B-B

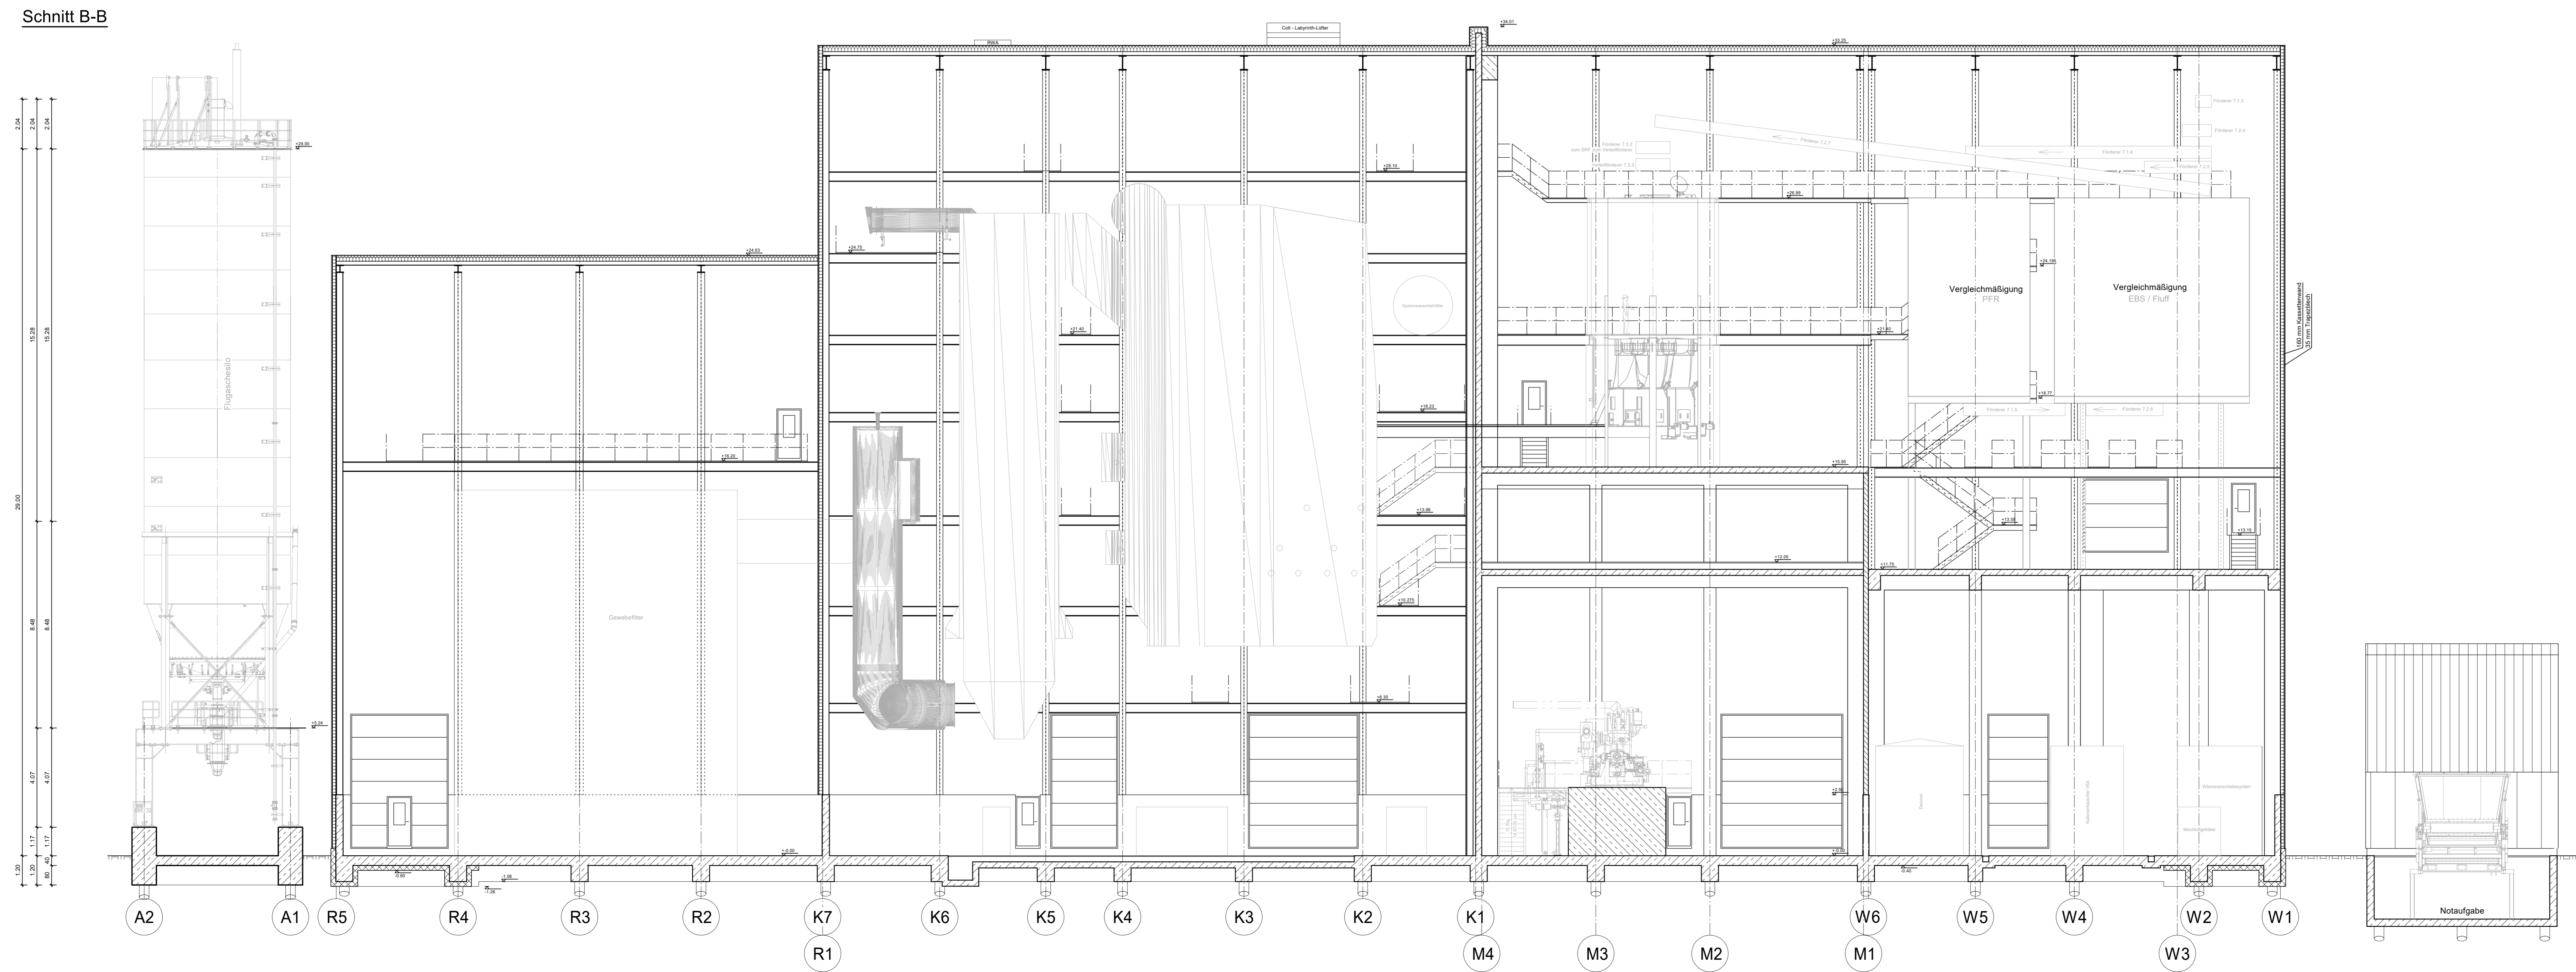

Maße am Bau prüfen!

Index	Änderung	Datum	Name

Baustoffe	
Beton:	
Betonstahl:	Betondeckung:
Baustahl:	
Holz:	
Mauerwerk:	Mörtelgruppe:

Bauherr:	Steinbeis Energie GmbH Stadtstraße 20, 25348 Glückstadt		
Bauverhaben:	Kessel 7		
Bauteil:	Schnitte A-A und B-B mit Entwässerung		
M=	1:100	Datum:	07.07.2023
gez.:	Kruse	gepr.:	Strube
Plannummer:	22-1105-149		
Der Bauherr:	Der Planverfasser/Koordinator:		

STRUBE
INGENIEURBÜRO
Ingenieurbüro f. Baustatik u. -konstruktion
Hoch-, Tief-, Industrie- u. Ingenieurbau
eMail: info@B-Strube.de

In technischer Hinsicht geprüft:	In stat. und konstr. Hinsicht geprüft: