



**Schnitt C-C**  
Alle freien Ränder eingefasst mit Knieholmgeländer h= 1,10 m

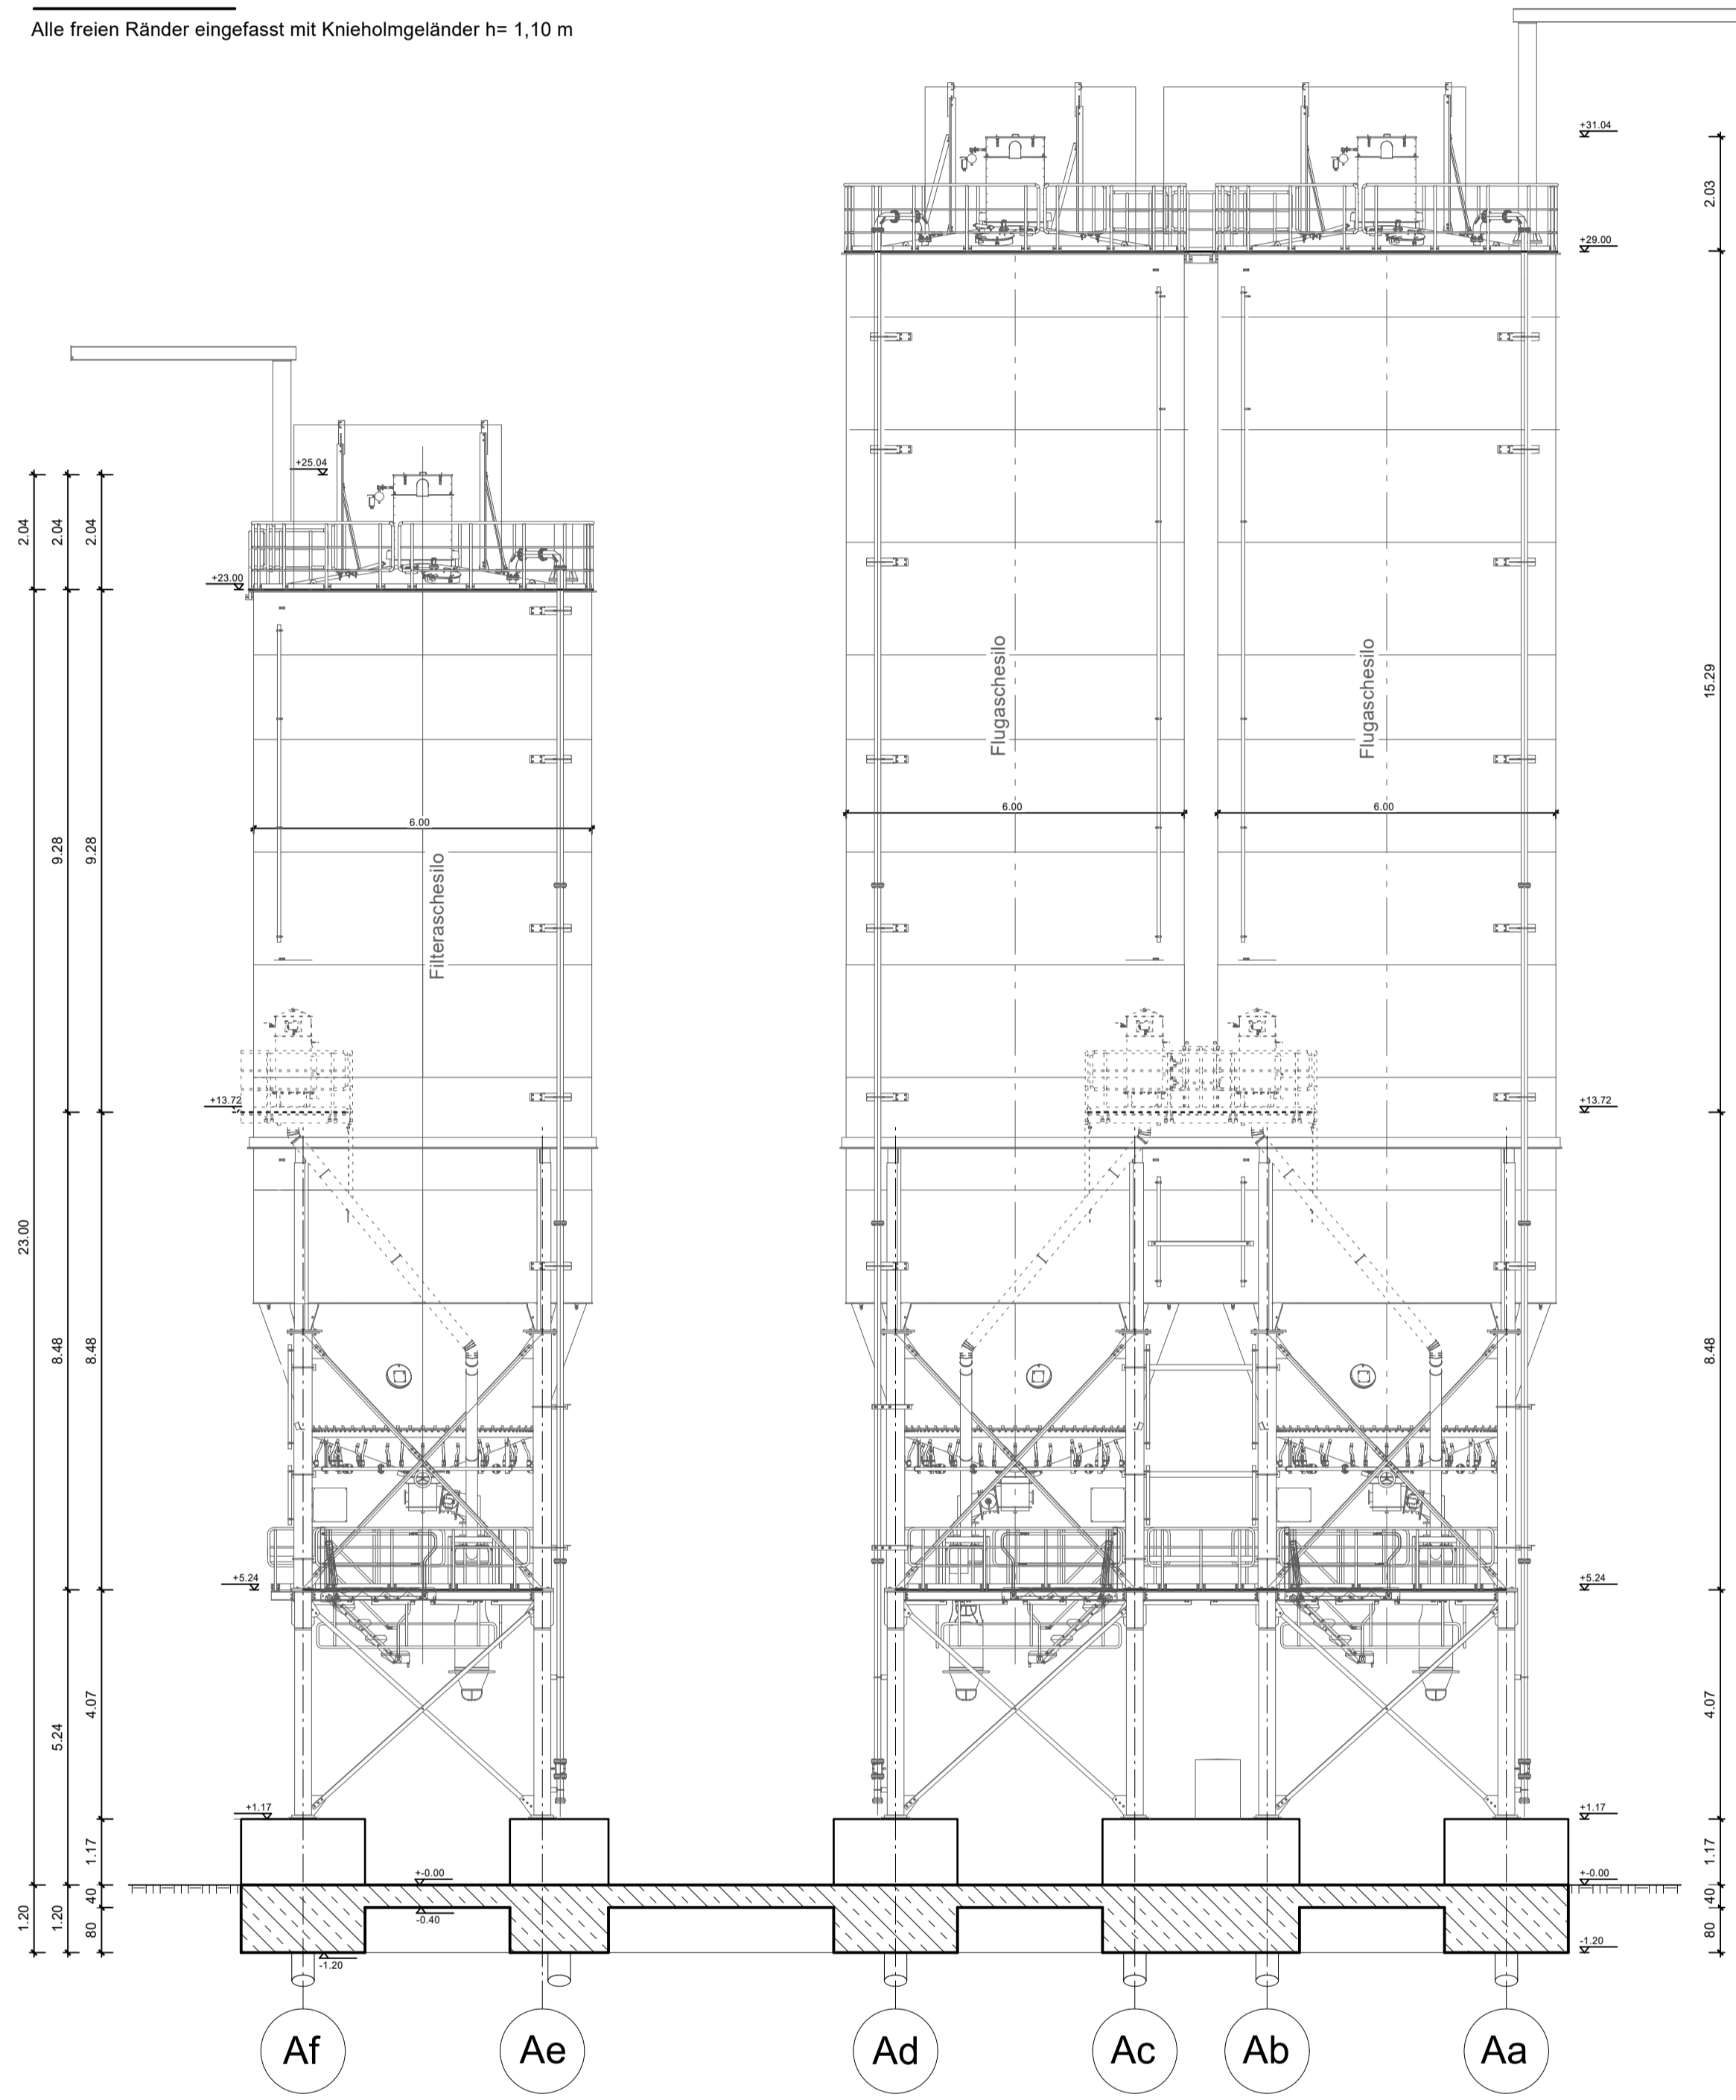

**Schnitt D-D**  
Aschenlos und Treppenturm nicht mit dargestellt  
Alle freien Ränder eingefasst mit Knieholmgeländer h= 1,10 m

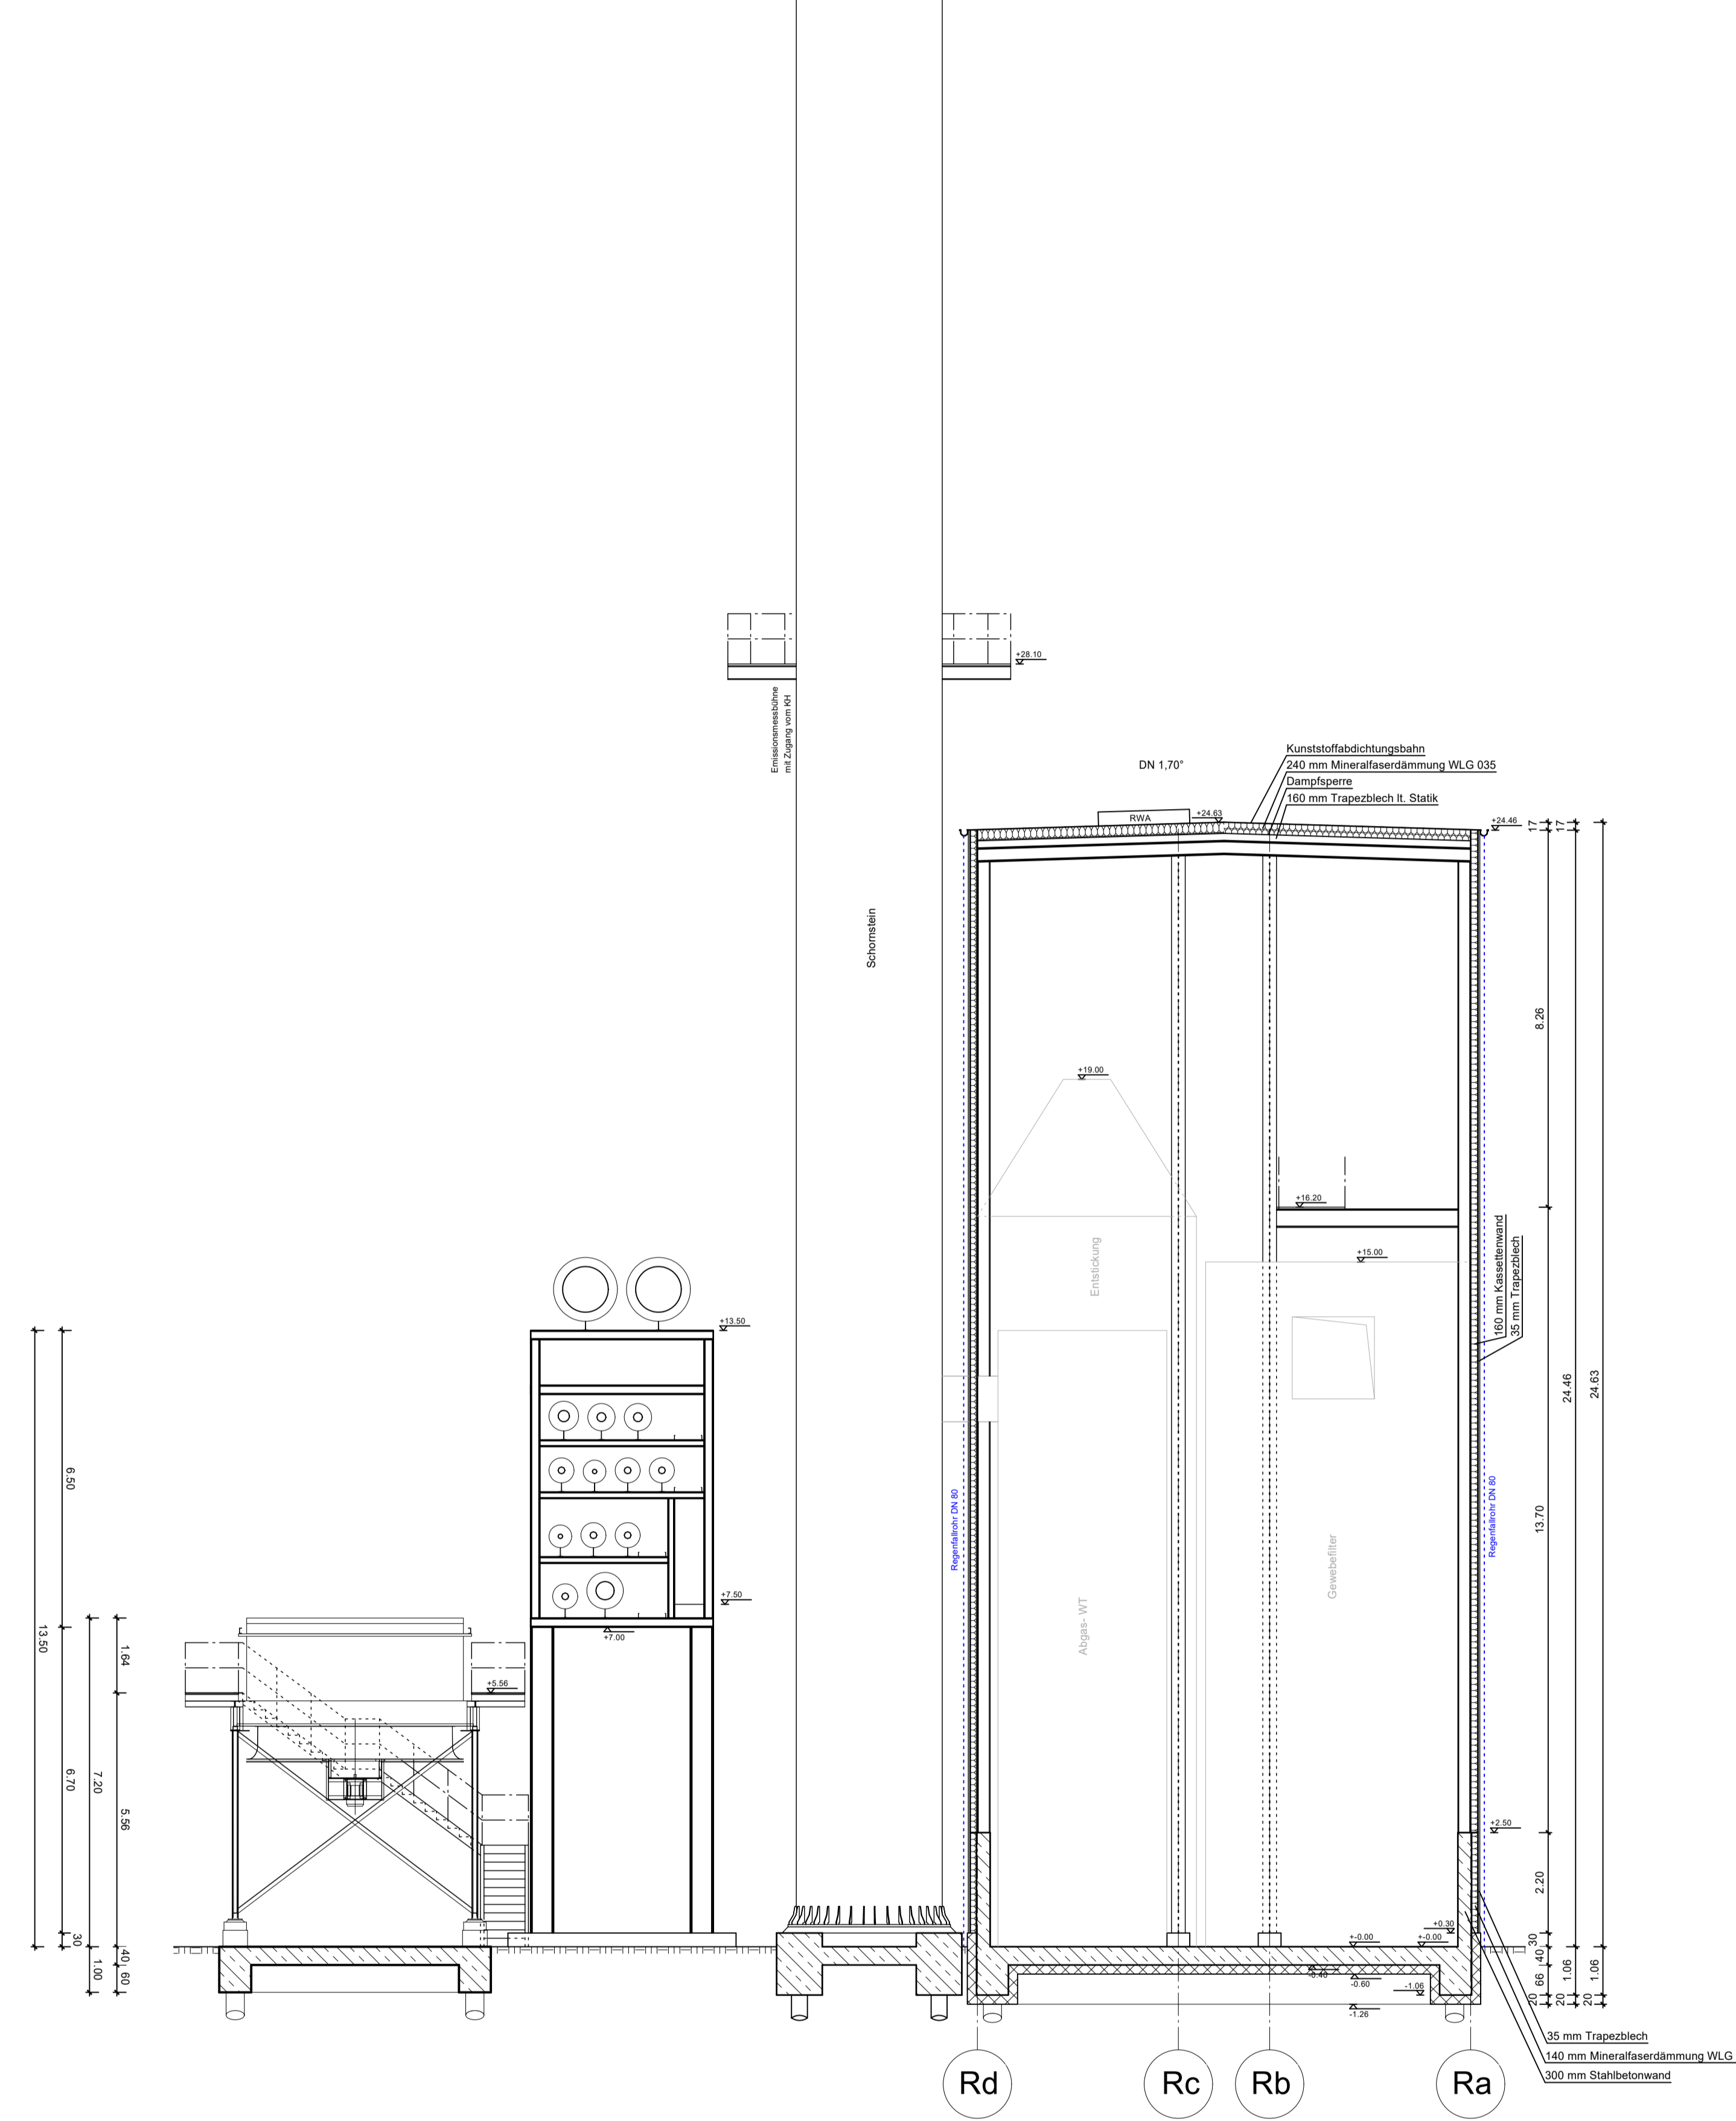

**Schnitt E-E**  
Alle freien Ränder eingefasst mit Knieholmgeländer h= 1,10 m



**Maße am Bau prüfen !**

Index	Änderung	Datum	Name

Baustoffe	
Beton:	
Betonstahl:	Betondeckung:
Bau Stahl:	
Holz:	
Mauerwerk:	Mörtelgruppe:

Bauherr:	Steinbeis Energie GmbH Stadtstraße 20, 25348 Glückstadt				
Bauvorhaben:	Kessel 7				
Bauteil:	Schnitte C-C bis E-E mit Entwässerung				
M <sup>st</sup> :	1:100	Datum:	07.07.2023	Planummer:	22-1105-150
grz.:	Kruse	gppr.:	Strube		

Der Bauherr: Der Planverfasser/Koordinator:

**ISTRUBE**  
INGENIEURBÜRO  
Ingenieurbüro f. Baustatik u. -konstruktion  
Bismarckstr. 1  
25667 Glückstadt  
Telefon 04124 97757 info@iB-strube.de

In technischer Hinsicht geprüft: In stat. und konstr. Hinsicht geprüft:

Ingenieurbüro f. Baustatik u. -konstruktion  
Hoch-, Tief-, Industrie- u. Ingenieurbau

Storchenfleth 1  
25348 Glückstadt  
Telefon: (04124) 97757  
Dt.: (0171) 984448  
Telefax: (04124) 97751  
eMail: info@iB-Strube.de