


Schnitt J-J

Alle freien Ränder eingefasst mit Knieholmgeländer h= 1,10 m

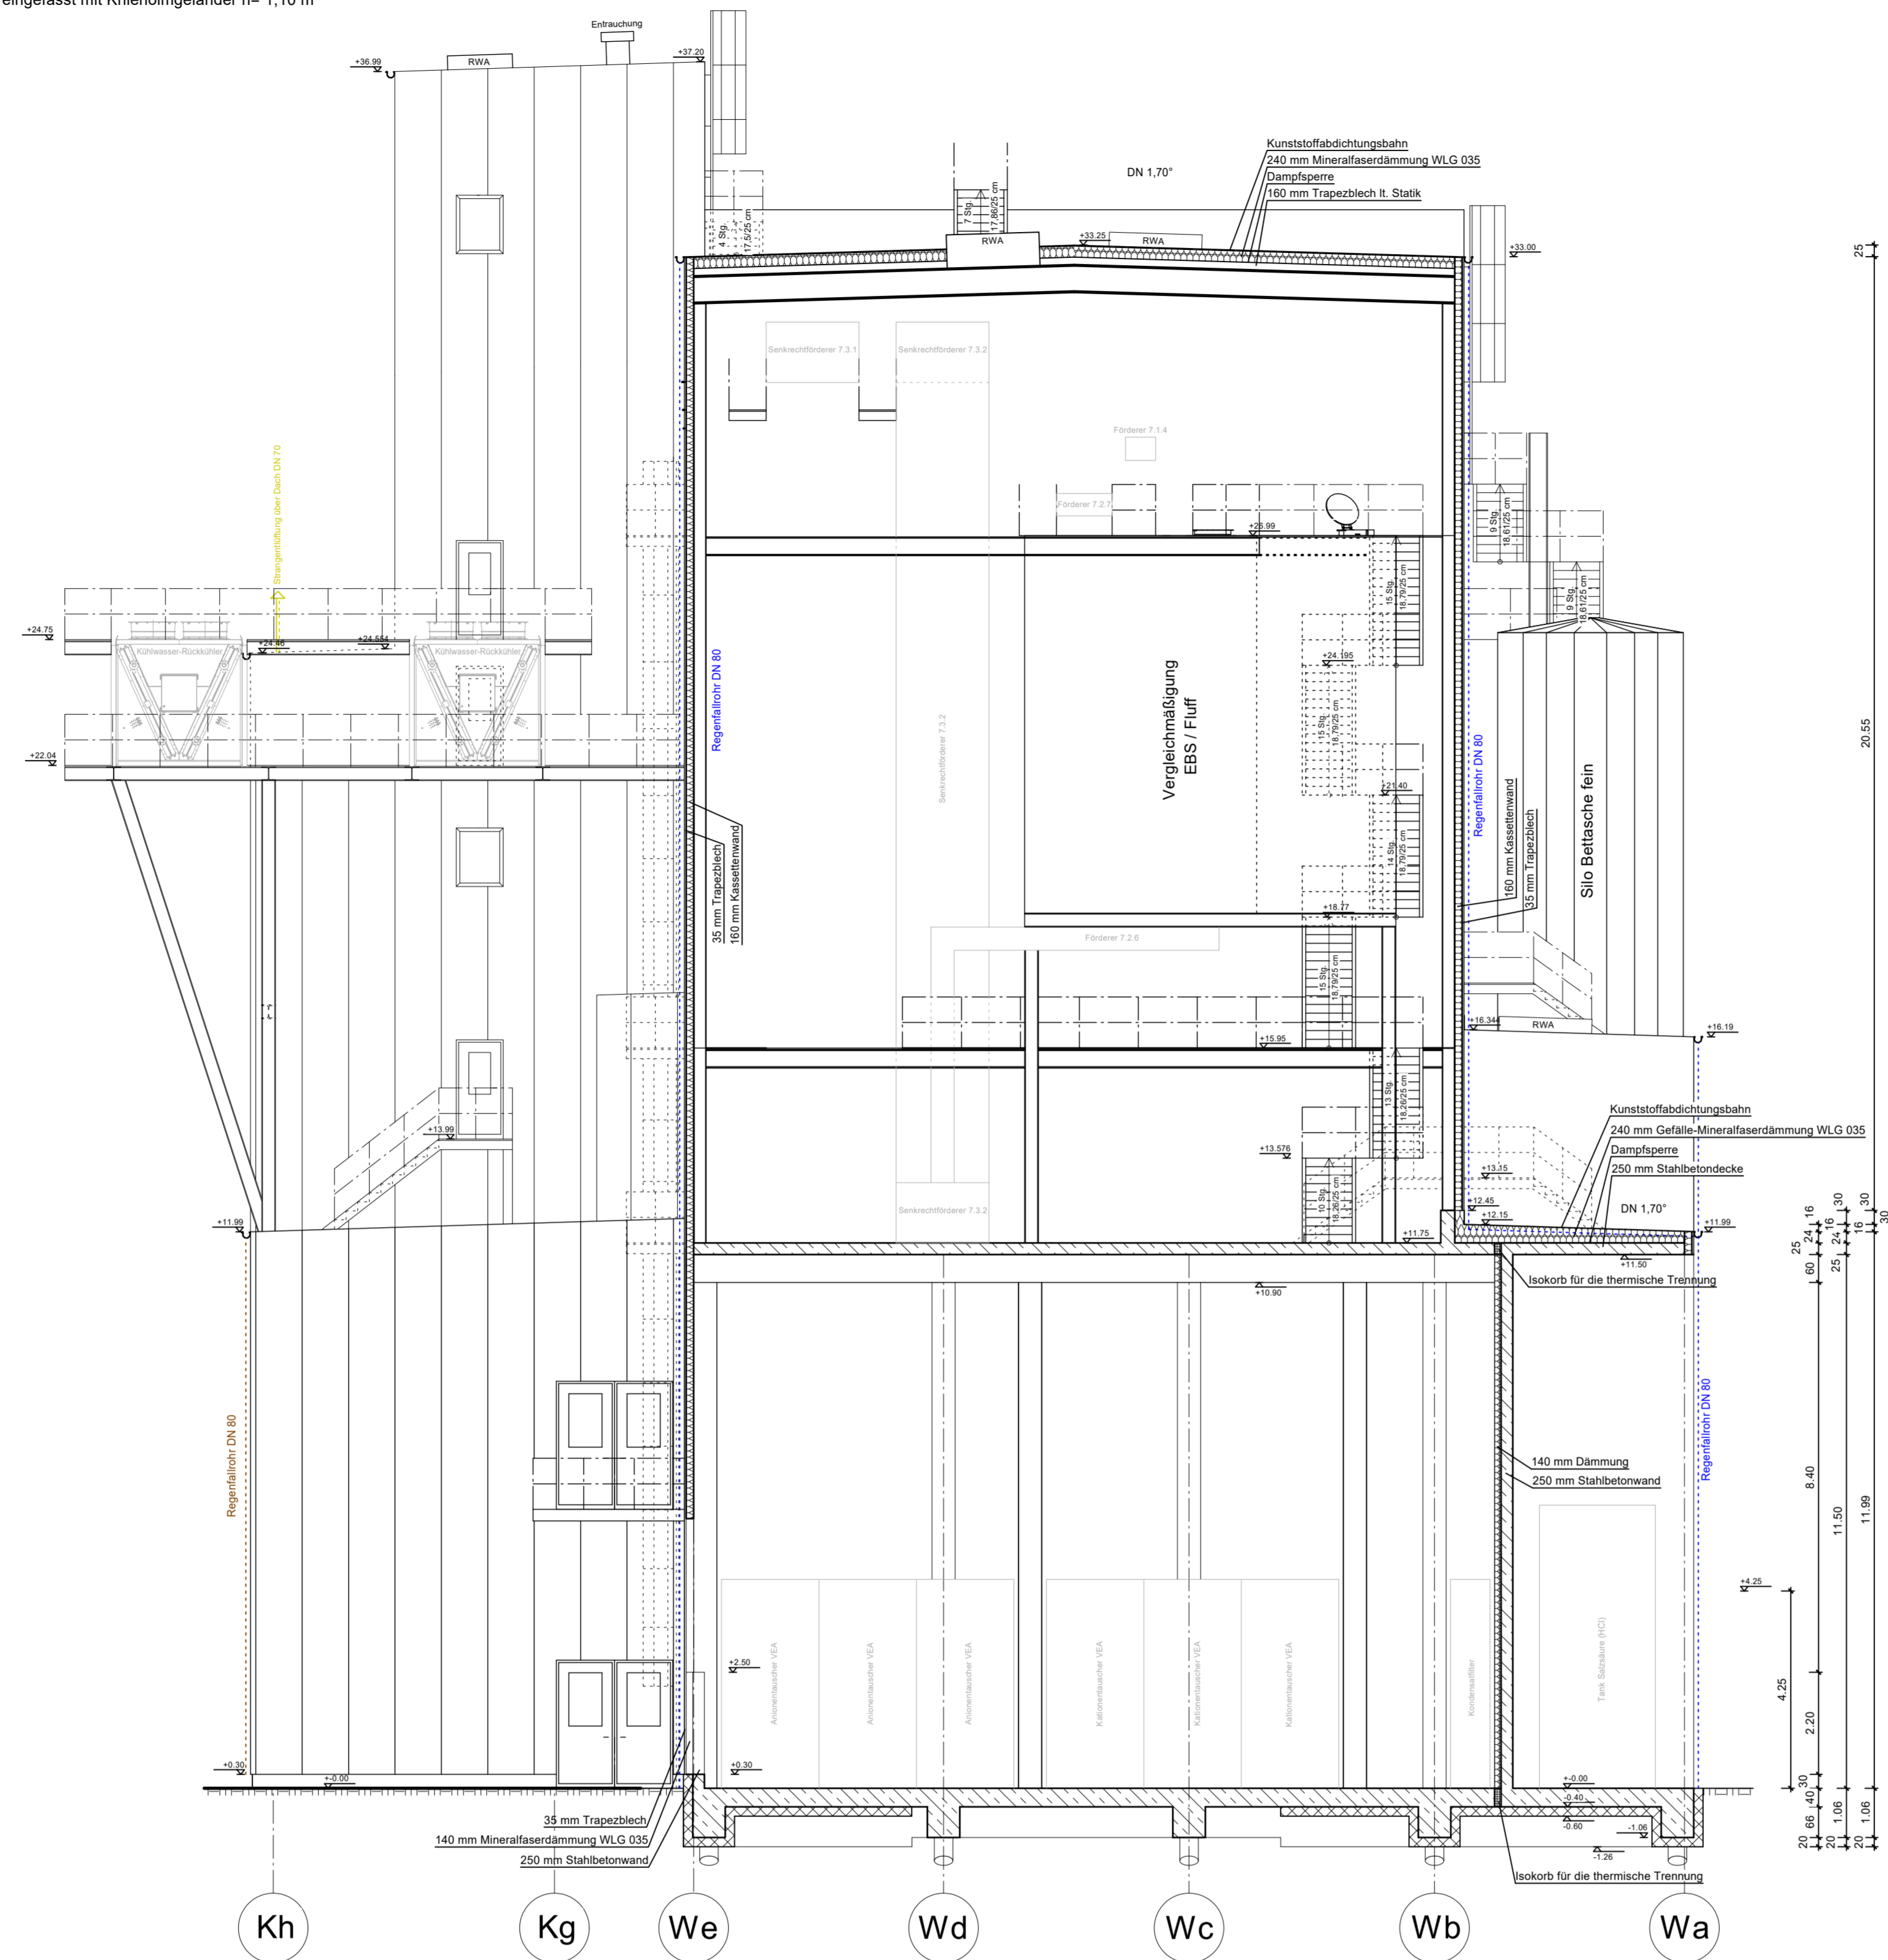

Maße am Bau prüfen !

Index	Änderung	Datum	Name

Baustoffe

Beton:	
Betonstahl:	Betondeckung:
Baustahl:	
Holz:	
Mauerwerk:	Mörtelgruppe:

Bauherr:	Steinbeis Energie GmbH Stadtstraße 20, 25348 Glückstadt		
Bauvorhaben:	Kessel 7		
Bauteil:	Schnitte J-J und K-K mit Entwässerung		
M=	1:100	Datum:	07.07.2023
gez.:	Kruse	gepr.:	Strube
Der Bauherr:		Der Planverfasser/Koordinator:	



ISTRUBE
INGENIEURBÜRO
Ingenieurbüro f. Baustatik u. -konstruktion
Steinbeisfl. 1
25348 Glückstadt
Telefon (04124) 97757 info@istrube.de

In technischer Hinsicht geprüft:	In stat. und konstr. Hinsicht geprüft:

Schnitt K-K

