



Grundriss +16,20 m  
Alle freien Ränder eingefasst mit Knieholmgeländer h= 1,10 m

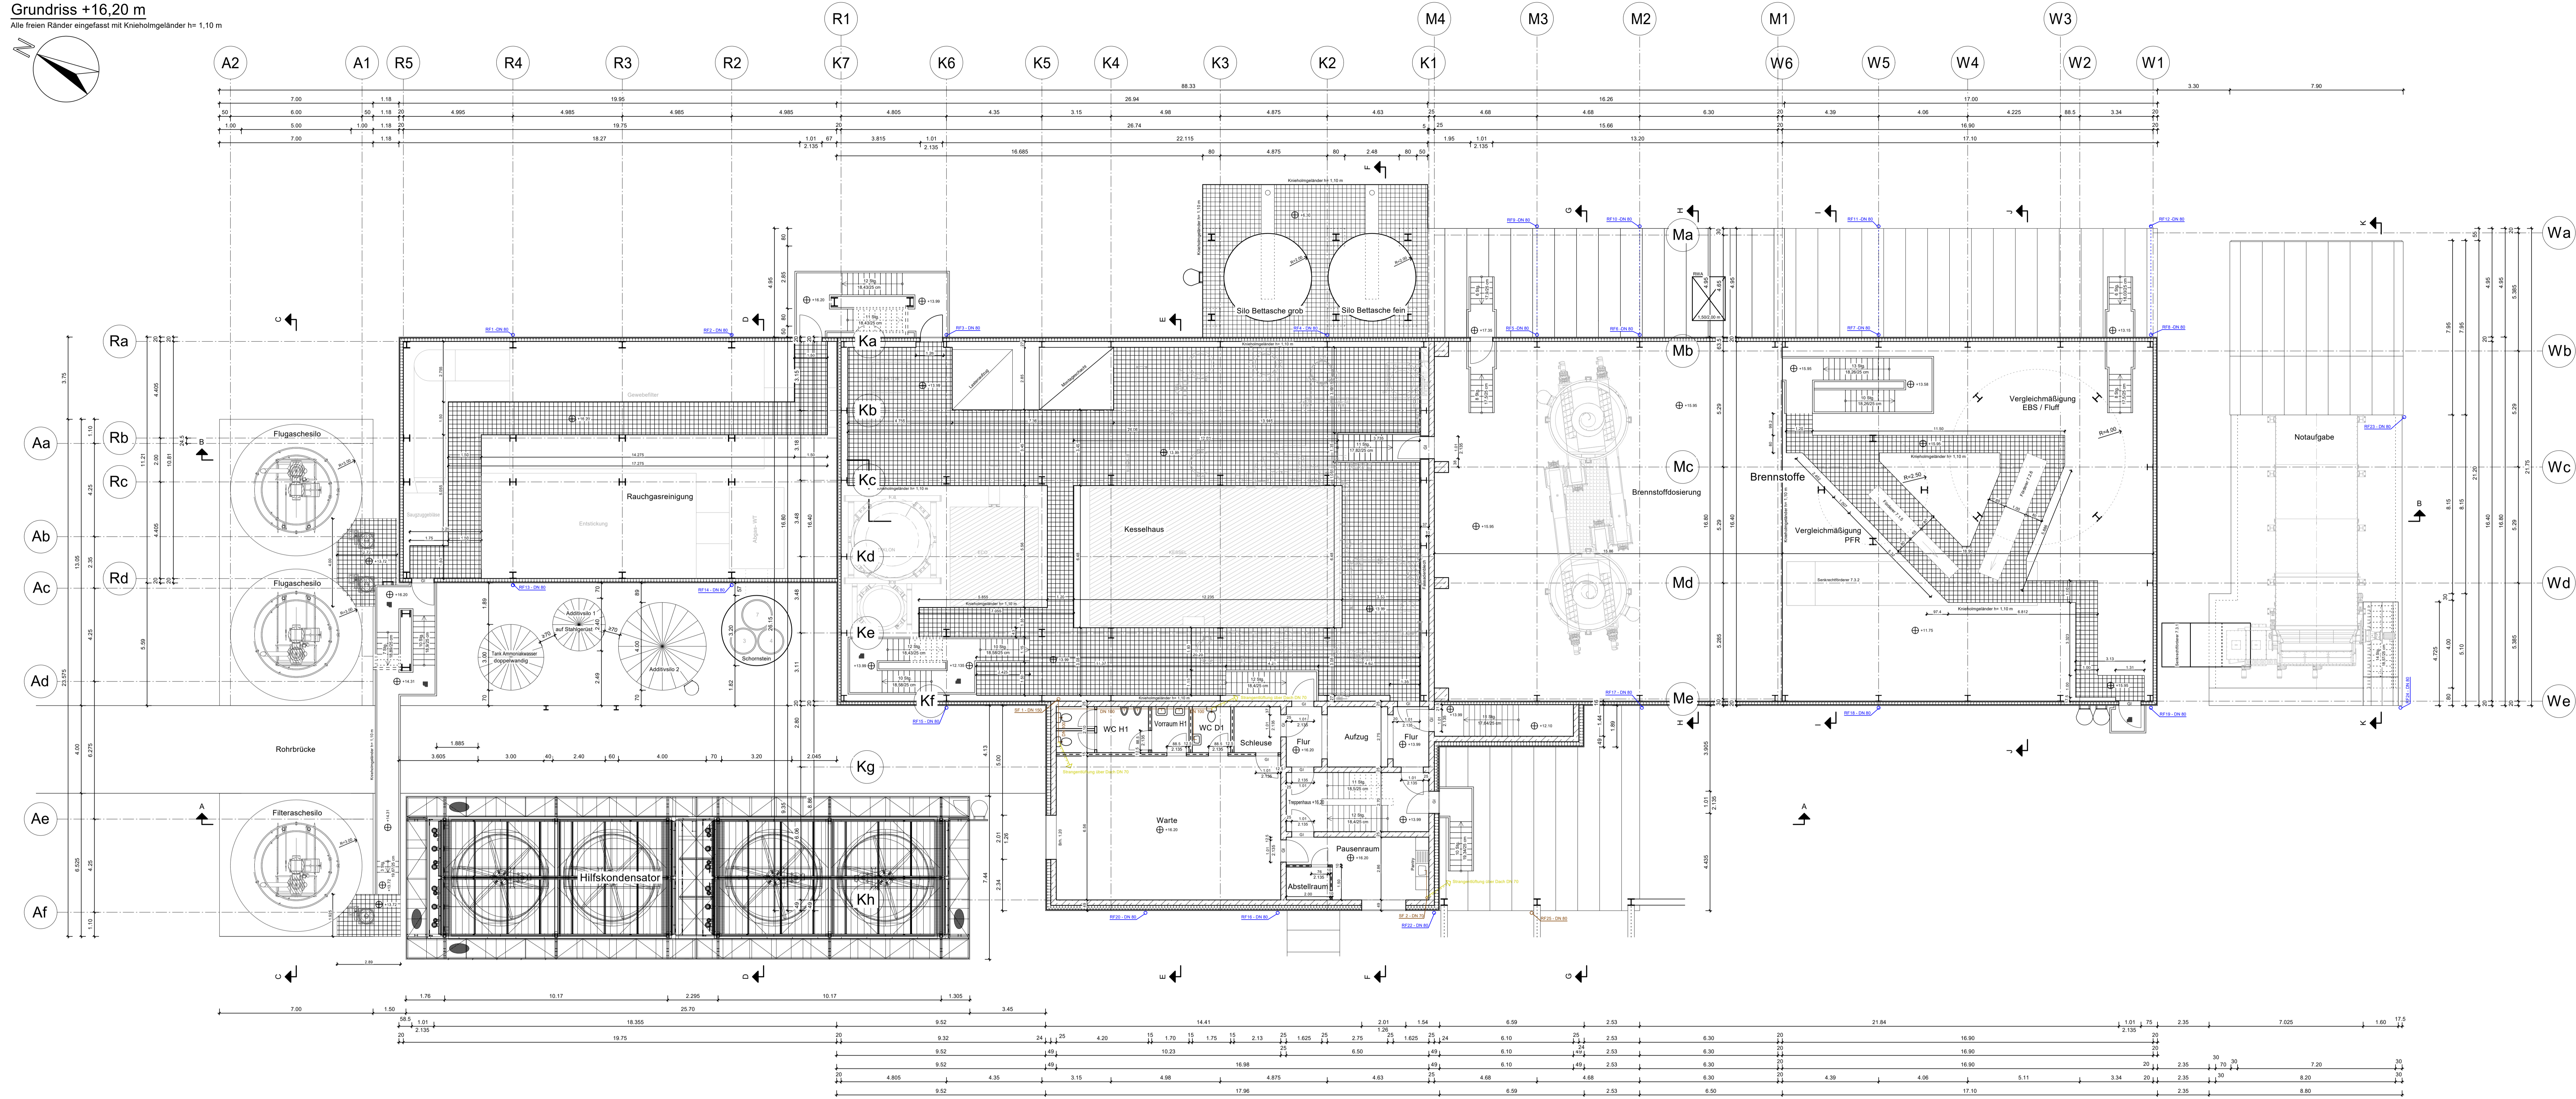

----- Regenwasserentwässerung  
----- Schmutzwasserentwässerung  
----- Strangentlüftung

**Maße am Bau prüfen !**

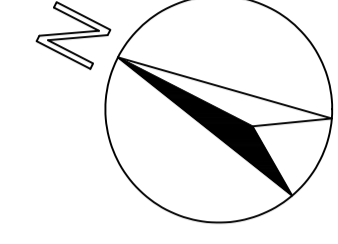

Index	Änderung	Datum	Name

<b>Baustoffe</b>	
Beton:	
Betonstahl:	Betondeckung:
Baustahl:	
Holz:	
Mauerwerk:	Mörtelgruppe:

Bauherr:	Steinbeis Energie GmbH Stadtstraße 20, 25348 Glückstadt
Bauvorhaben:	Kessel 7
Bauart:	Grundriss +16,20 m mit Entwässerung

M: 1:100	Datum: 07.07.2023	Plannummer:
grz.: Kruse	gepr.: Strube	22-1105-143

Der Bauherr:

Der Planverfasser/Koordinator:

In technischer Hinsicht geprüft: In stat. und konstr. Hinsicht geprüft:



Storchenfleth 1  
25348 Glückstadt  
Telefon: (04124) 97757  
D1: (0171) 994448  
Telefax: (04124) 97751  
eMail: info@I-Strube.de