
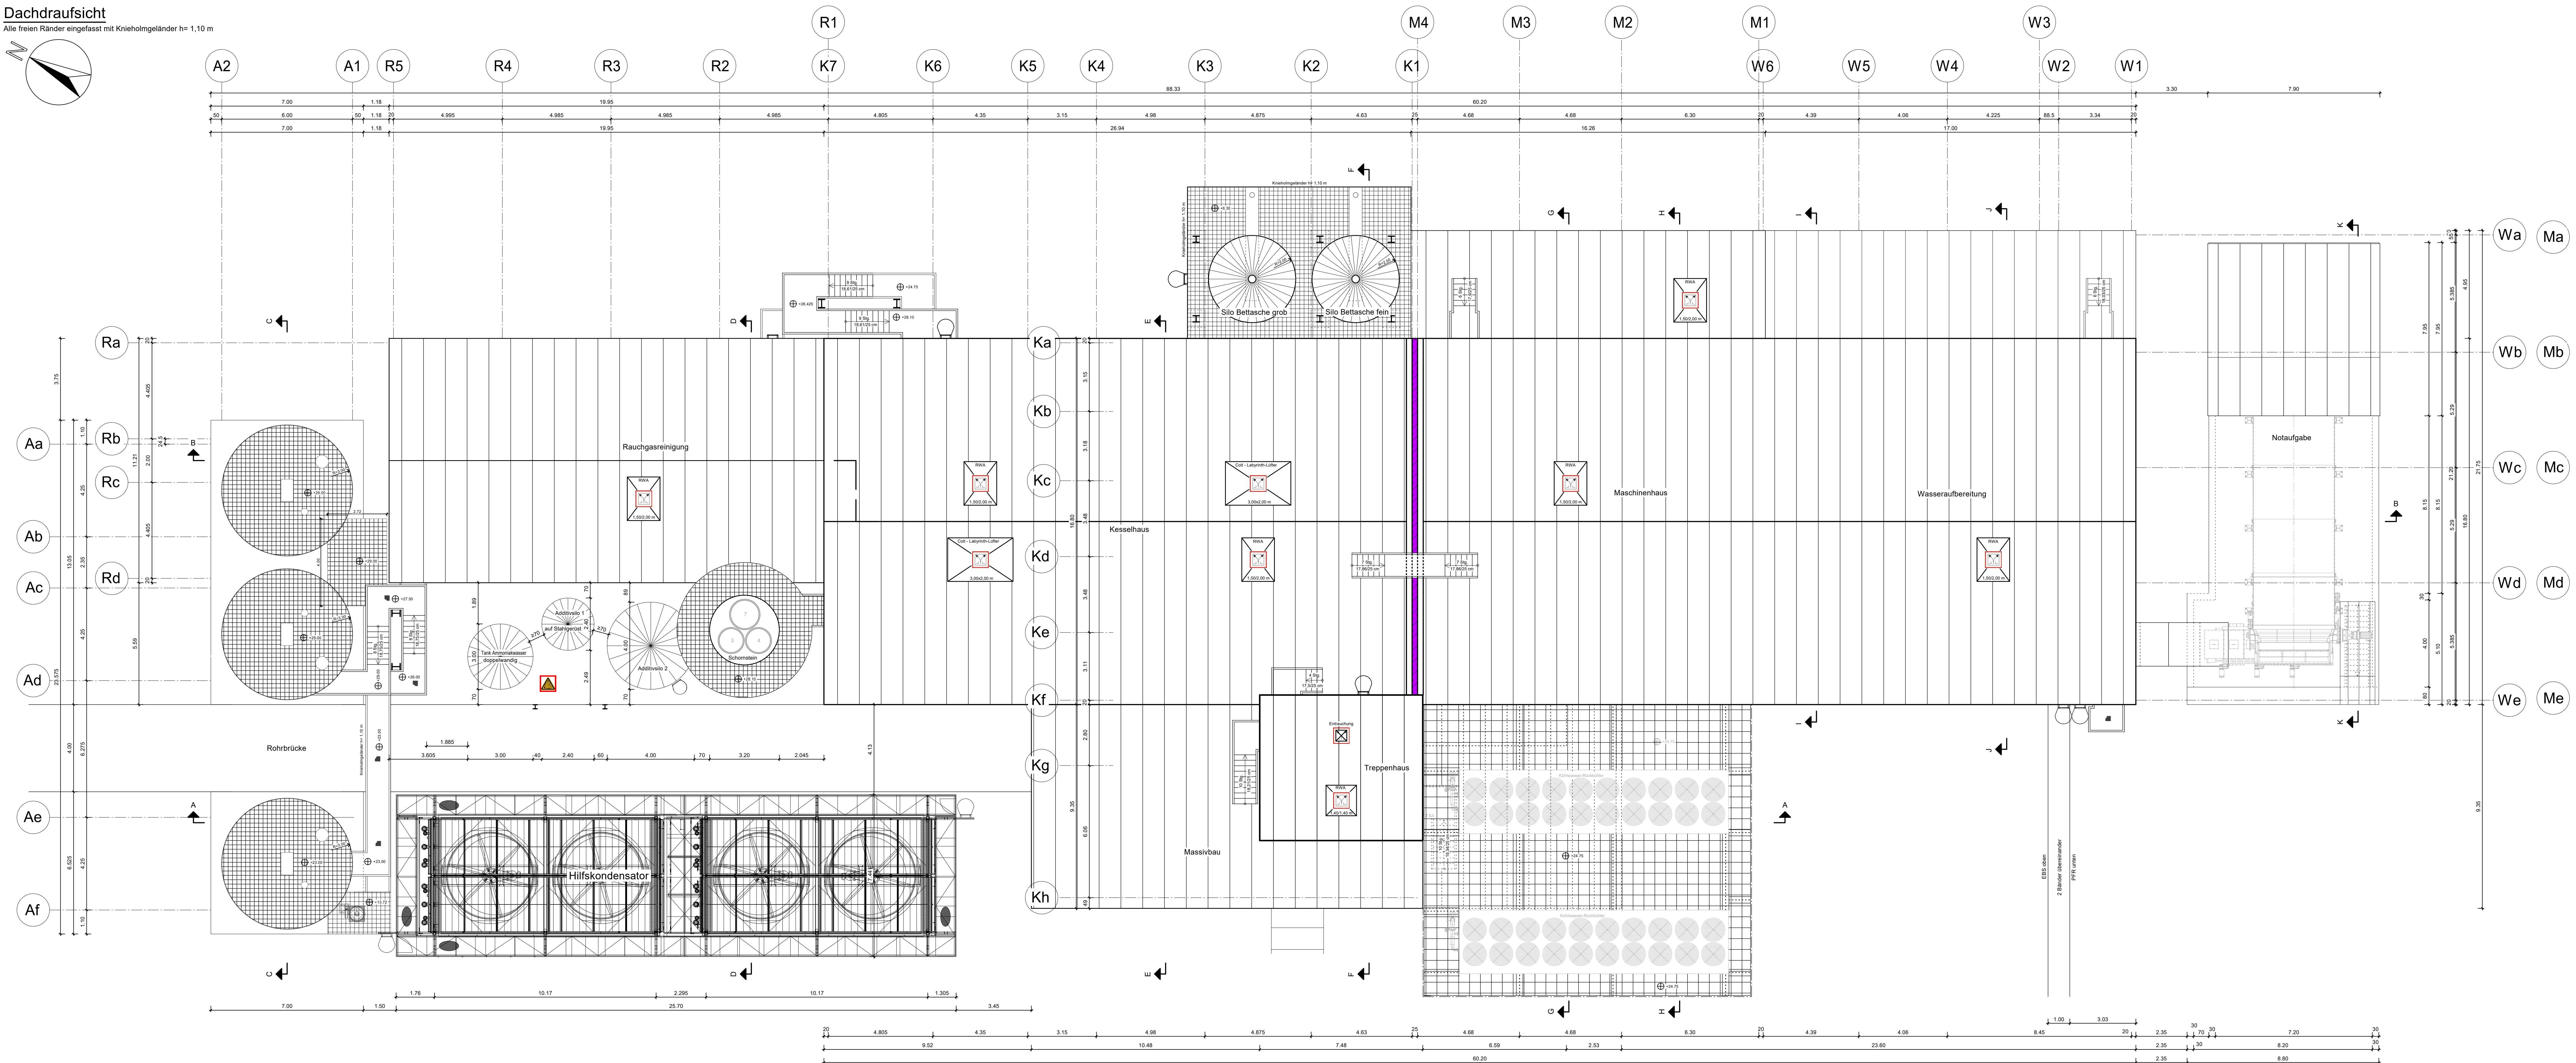


Dachdraufsicht

Alle freien Ränder eingefasst mit Krieholmgeländer h= 1,10 m

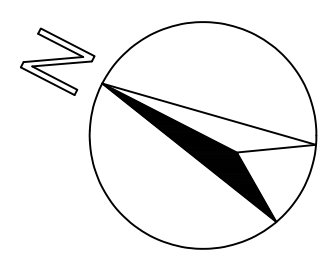

Legende:

- Brandwand
- RWA
- Explosionsgefahr

Maße am Bau prüfen !

Index	Änderung	Datum	Name

Baustoffe	
Beton:	Betondeckung:
Betonstahl:	
Baustahl:	
Holz:	
Mauerwerk:	Mörtelgruppe:

Bauherr:	Steinbeis Energie GmbH Stadestraße 20, 25348 Glückstadt
Bauvorhaben:	Kessel 7
Bauteil:	Dachdraufsicht mit Brandschutzeintragungen
M= 1:100	Datum: 07.07.2023
gez.: Westphal	gepr.: Strube
Plannummer: <b>22-1105-178</b>	

**ISTRUBE**  
INGENIEURBÜRO  
Ingenieur- und Baustatik-Konstruktion  
Hoch-, Tief-, Industrie- u. Ingenieurbau  
Tel: (04124) 97757 | info@ib-strube.de

In technischer Hinsicht geprüft: In stat. und konstr. Hinsicht geprüft:

Storchenfließ 1  
25348 Glückstadt  
Telefon: (04124) 97757  
D1: (0171) 9094446  
Telefax: (04124) 97751  
eMail: info@ib-strube.de