



Schnitt A-A

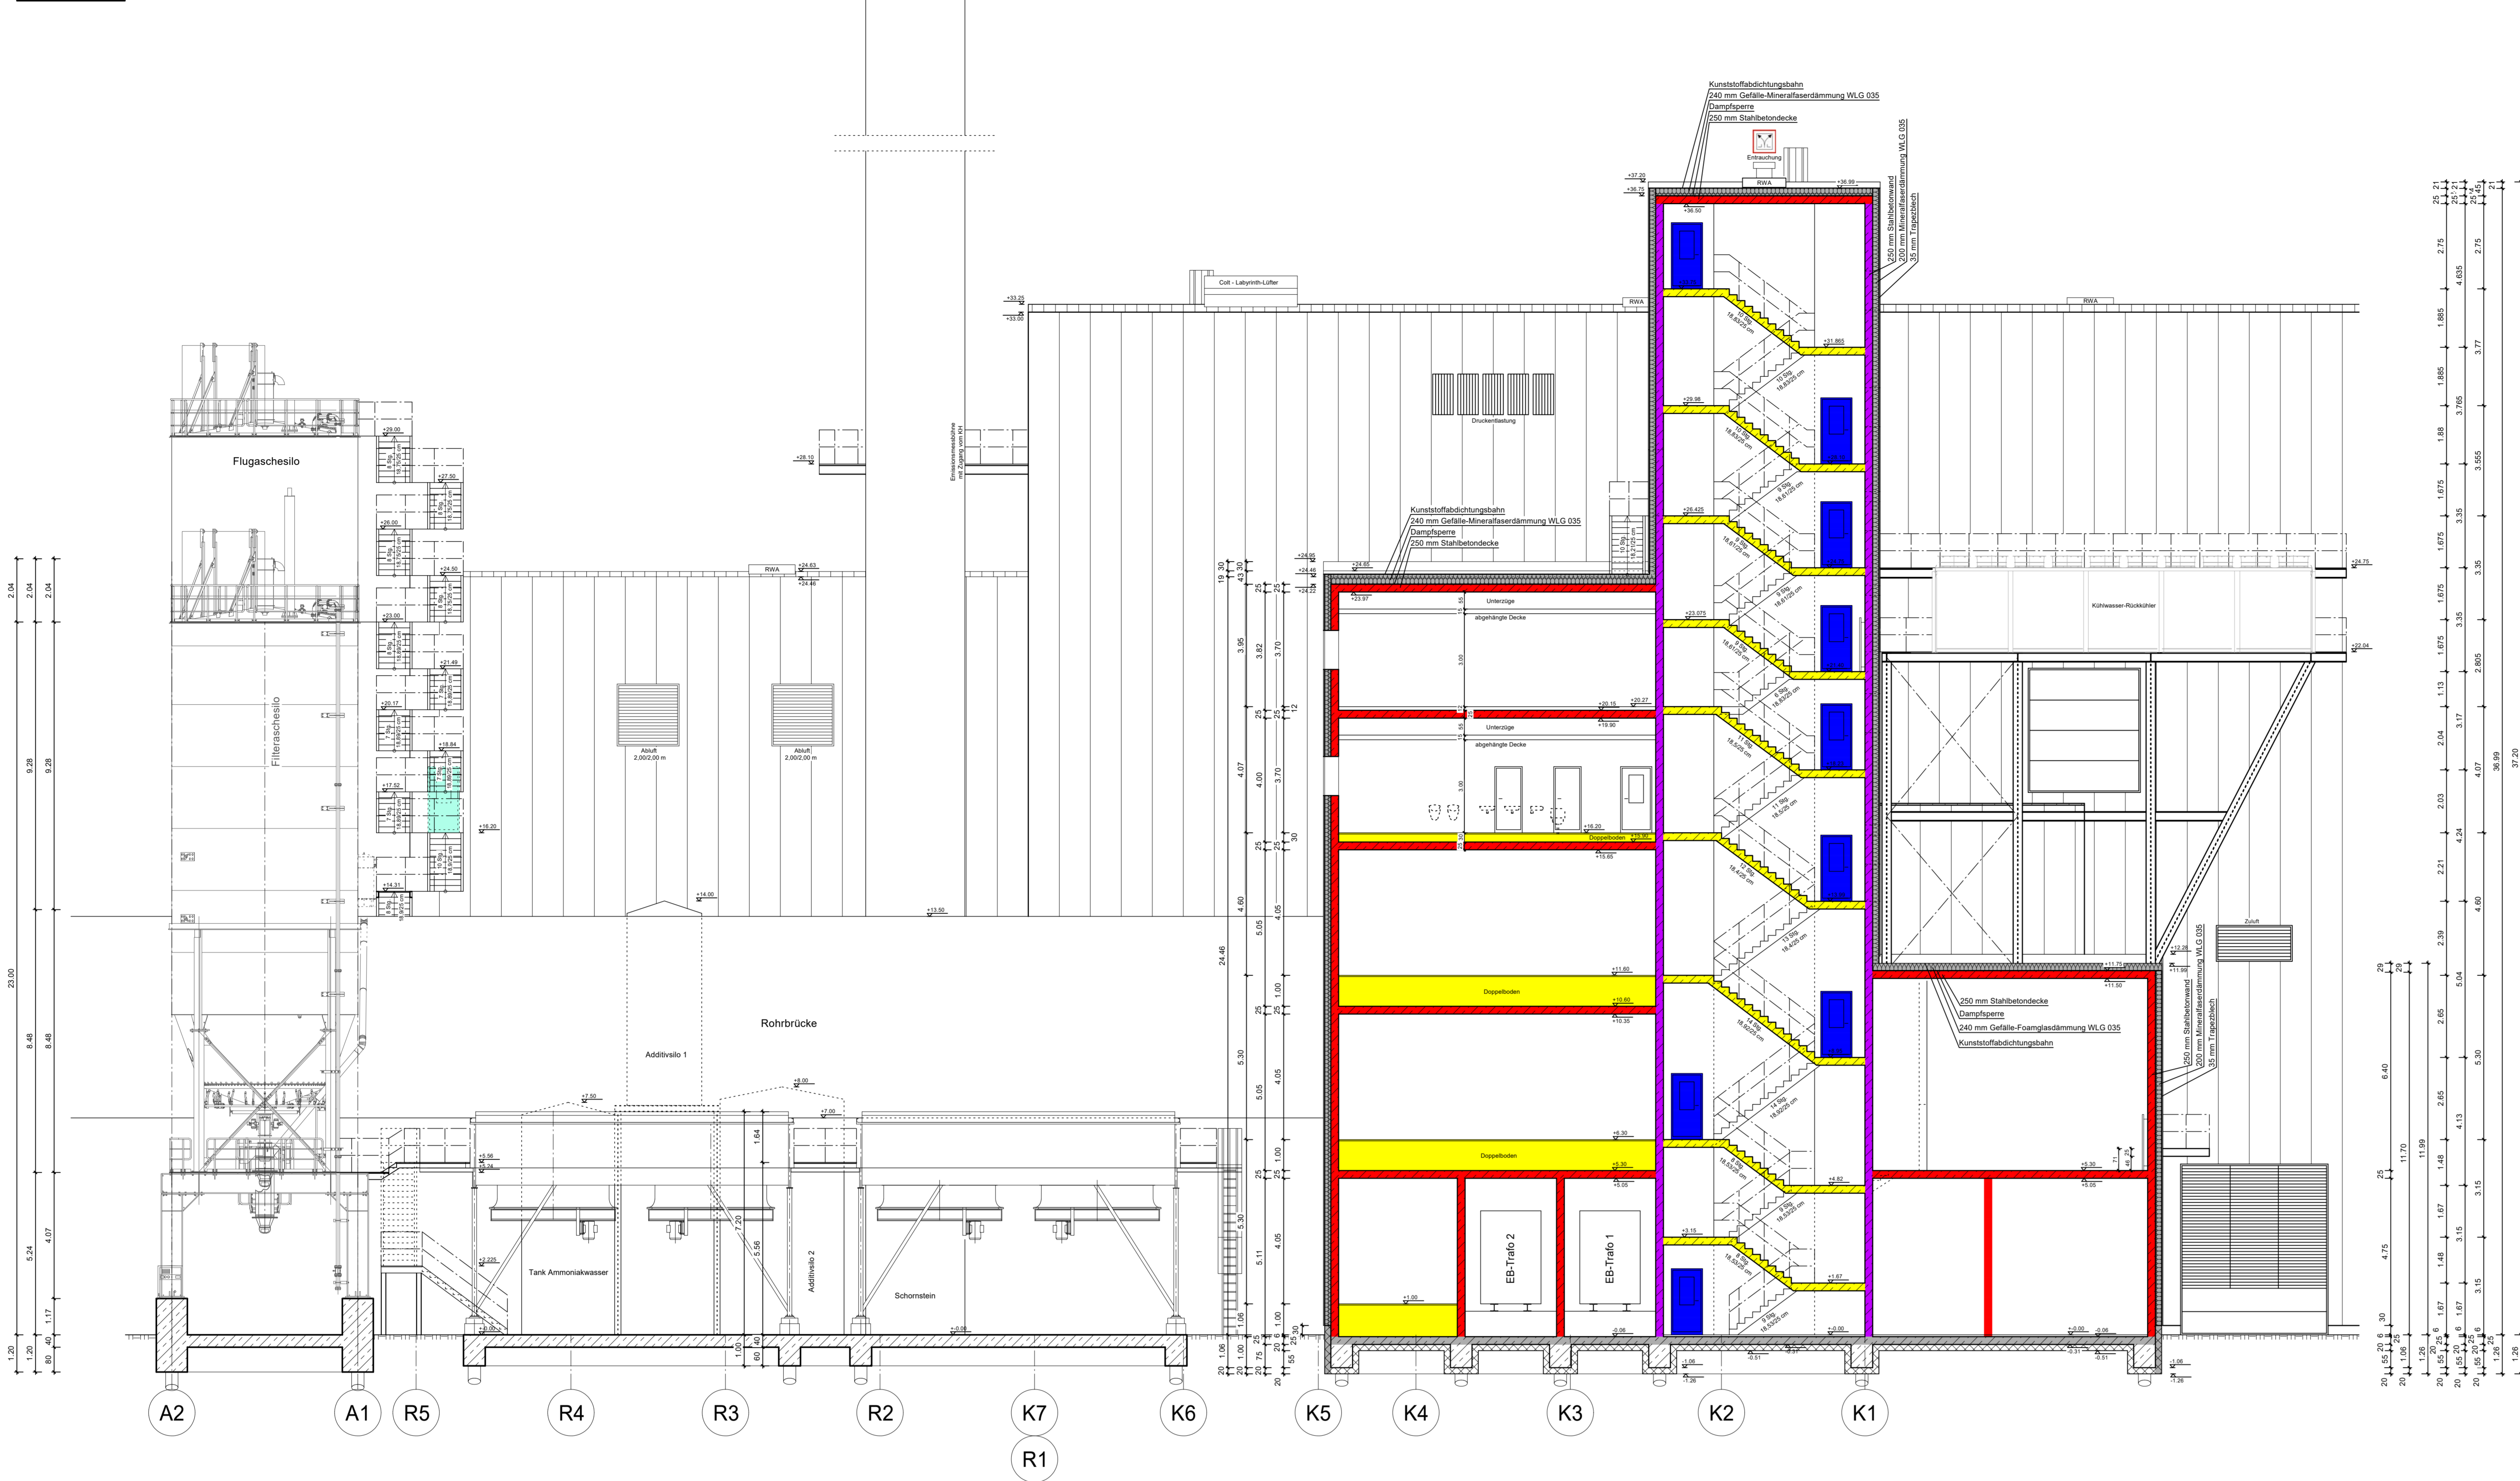

Legende:

- Brandwand
- Feuerbeständig
- hochfeuerhemmend
- feuerhemmend
- nichtbrennbar
- T30/T90 = Feuerschutztür bzw. F30/F90 = Brandschutzverglasung
- Tür mit bestimmten, jedoch nicht klassifizierten Anforderungen  
D = drüßl., V = vollwandig, S = selbstschließend, N = nichtschließbar
- RWA

Schnitt B-B

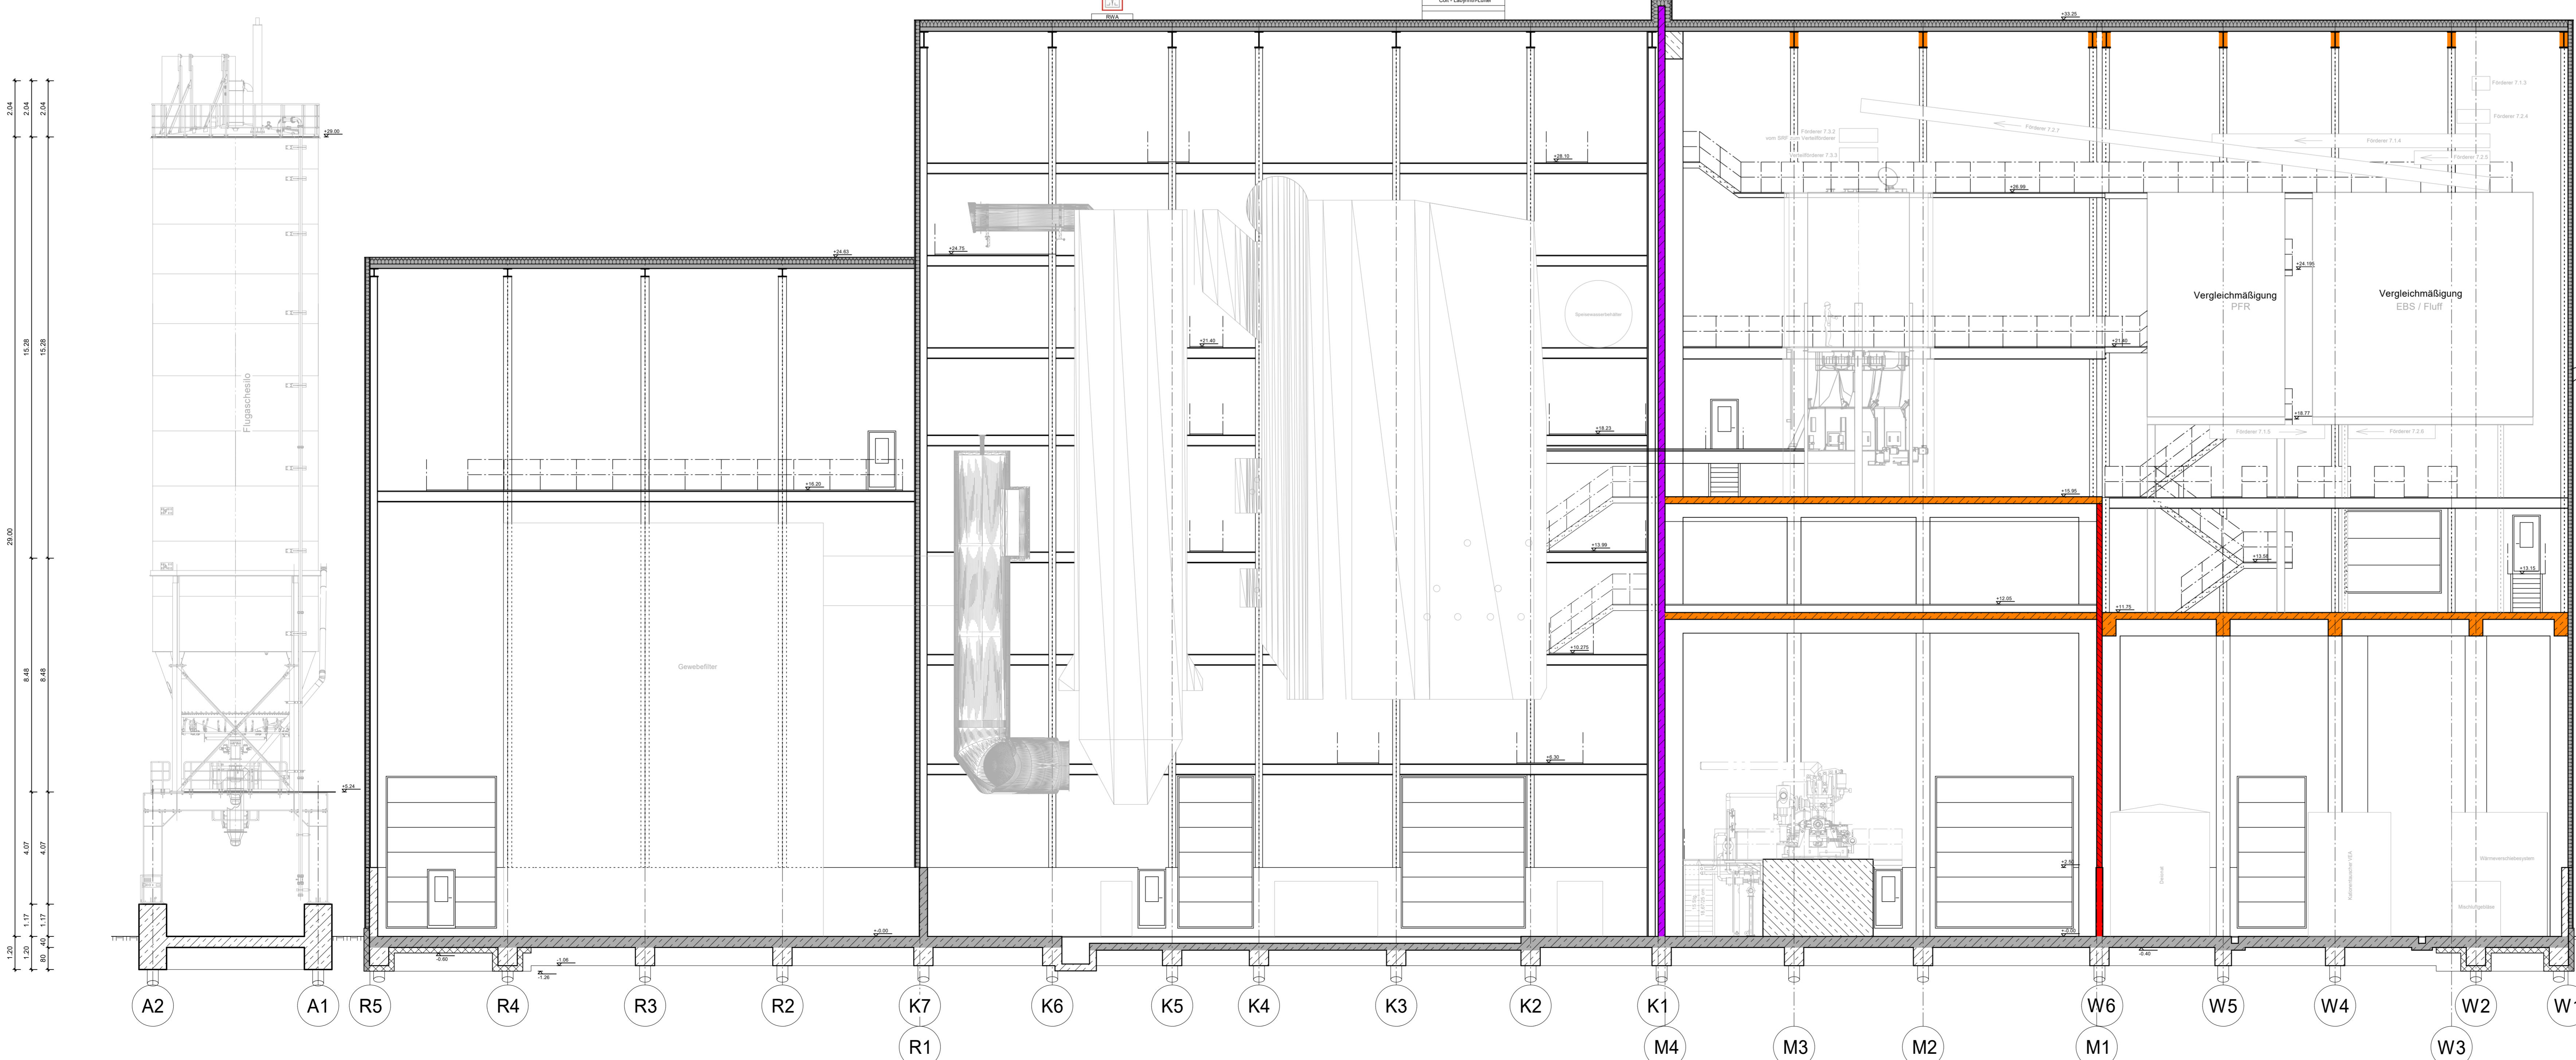

Maße am Bau prüfen !

Index	Änderung	Datum	Name

Baustoffe	
Beton:	
Betonstahl:	Betondeckung:
Bauwolle:	
Fließ:	
Mauerwerk:	Mörtelgruppe:

Bauherr:	Steinbeis Energie GmbH Stadtplatz 20, 25348 Glückstadt
Bauvorhaben:	Kessel 7
Baueitel:	Schnitte A-A und B-B mit Brandschutzeinträgen
M:	1:100
Datum:	07.07.2023
Plannummer:	22-1105-179
gez.: Westphal	gez.: Strube
Dir. Bauherr:	Dir. Planverfasser/Koordinator:

<b>STEINBEIS</b> ENERGIE	<b>STRUBE</b> INGENIEURBÜRO Ingenieurleistungen in Bauwesen & Architektur Stadtplatz 20 25348 Glückstadt Tel: (04124) 97751 info@ib-strube.de
In technischer Hinsicht geprüft:	In stat. und konstr. Hinsicht geprüft: