
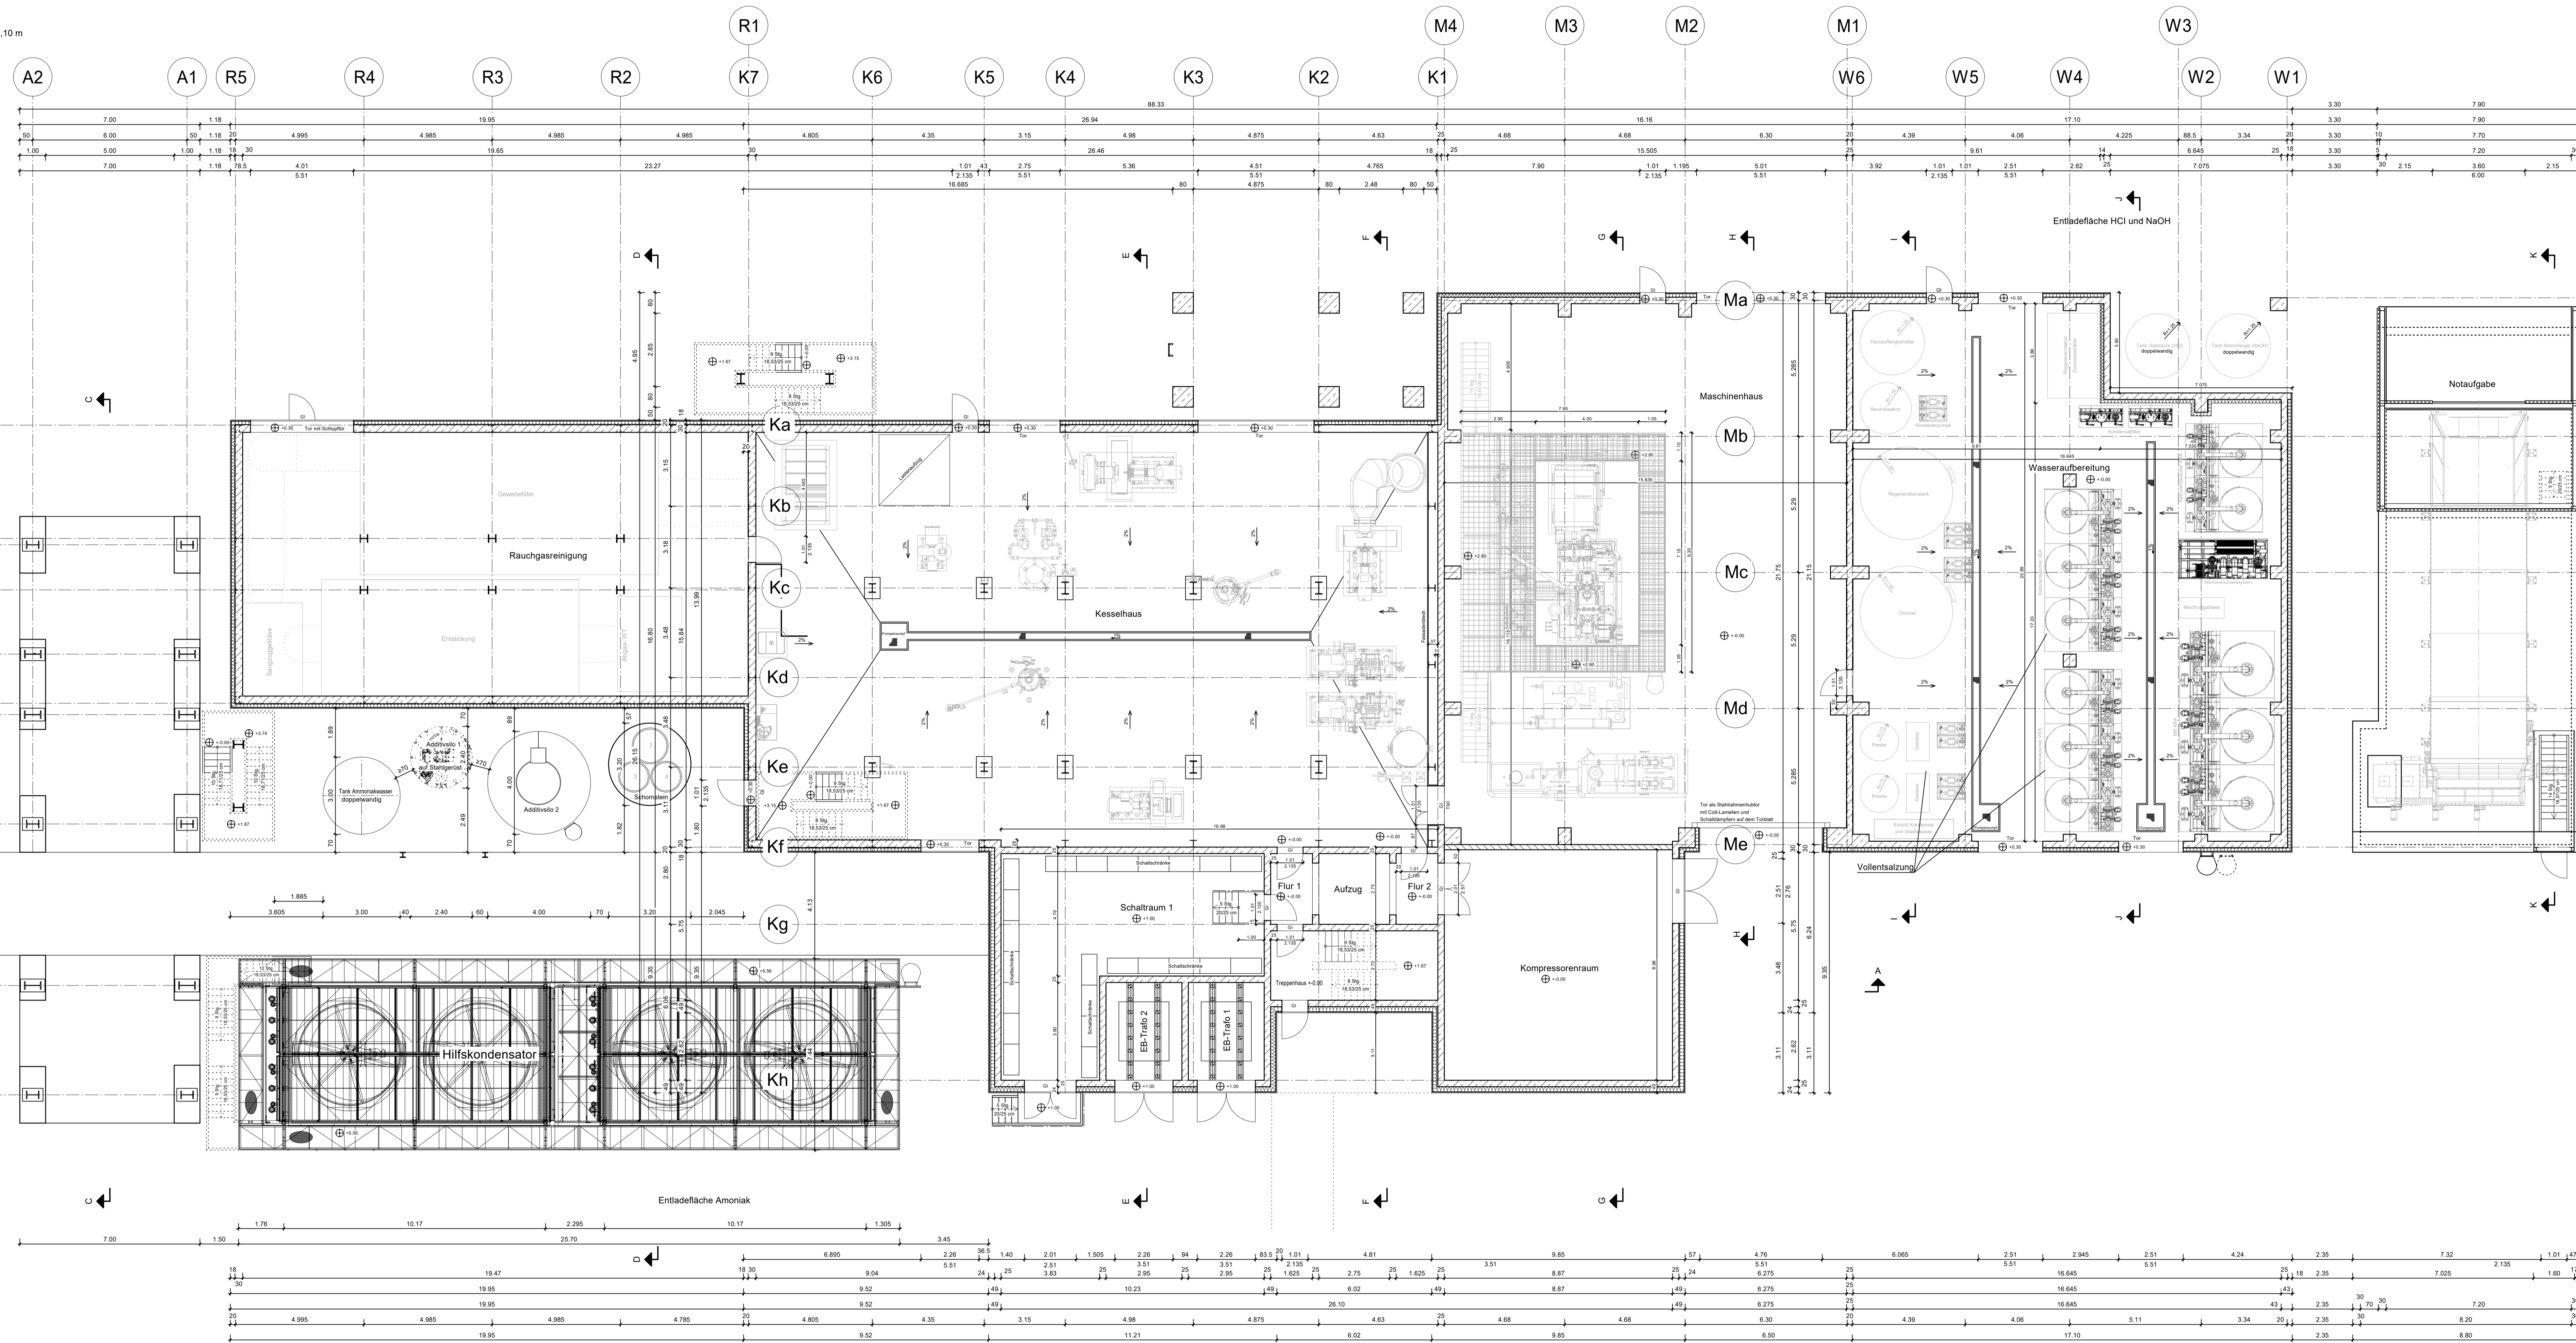


Grundriss +1,00 m

Alle freien Ränder eingefasst mit Knieholmgeländer h= 1,10 m

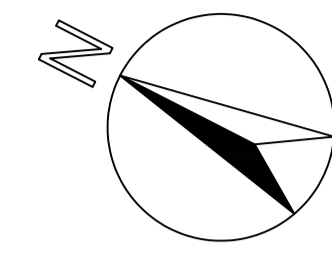

Baustoffe	
Beton:	
Betonstahl:	Betondeckung:
Baustahl:	
Holz:	
Mauerwerk:	Mörtelgruppe:

Bauherr:	Steinbeis Energie GmbH Stadtsstraße 20, 25348 Glückstadt				
Bauvorhaben:	Kessel 7				
Bauteil:	Grundriss +1,00 m				
M=	1:100	Datum:	07.07.2023	Plannummer:	22-1105-110
gez.:	Kruse	gepr.:	Strube		

Der Bauherr:	Der Planverfasser/Koordinator:

In technischer Hinsicht geprüft: In stat. und konstr. Hinsicht geprüft:

Maße am Bau prüfen !

Index	Änderung	Datum	Name

	Storchenleth 1 25348 Glückstadt Telefon: (04124) 97757 Dl.: (0171) 9594446 Telefax: (04124) 97751 eMail: info@ib-strube.de
--	---