



**Schnitt C-C**

Alle freien Ränder eingefasst mit Knieholmgeländer h= 1,10 m

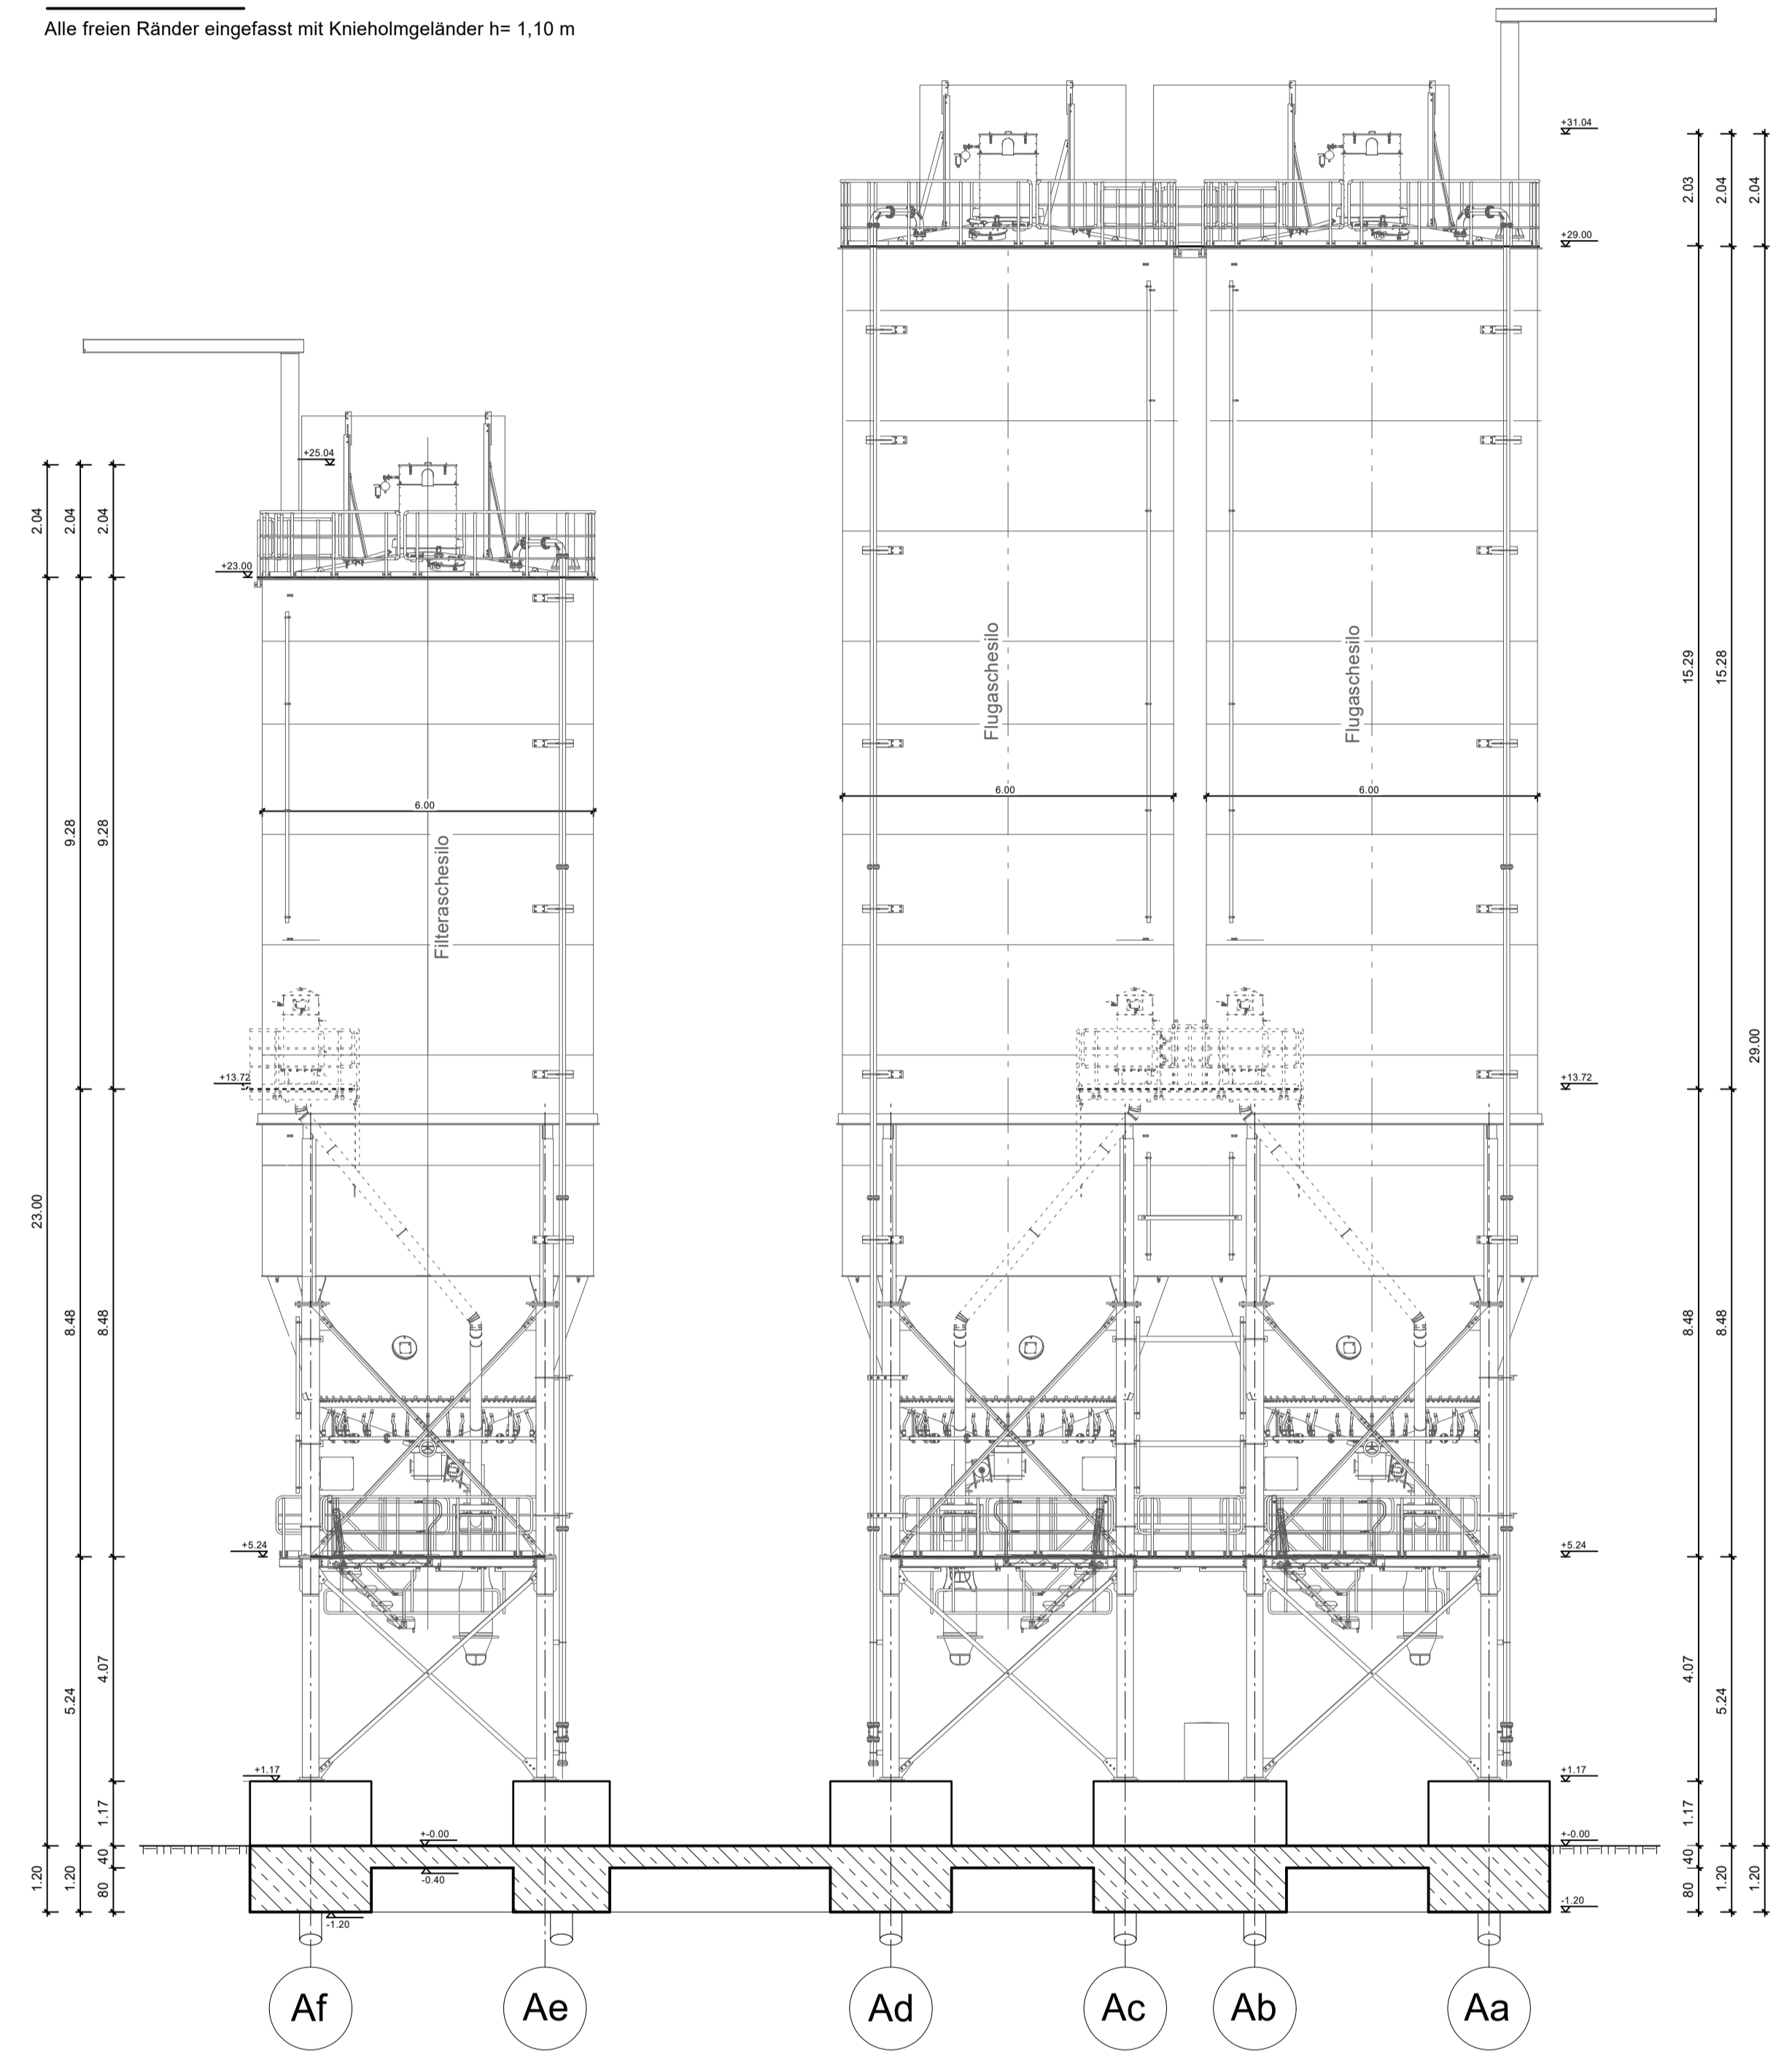


**Schnitt D-D**

Aschesilos und Treppenturm nicht mit dargestellt  
Alle freien Ränder eingefasst mit Knieholmgeländer h= 1,10 m

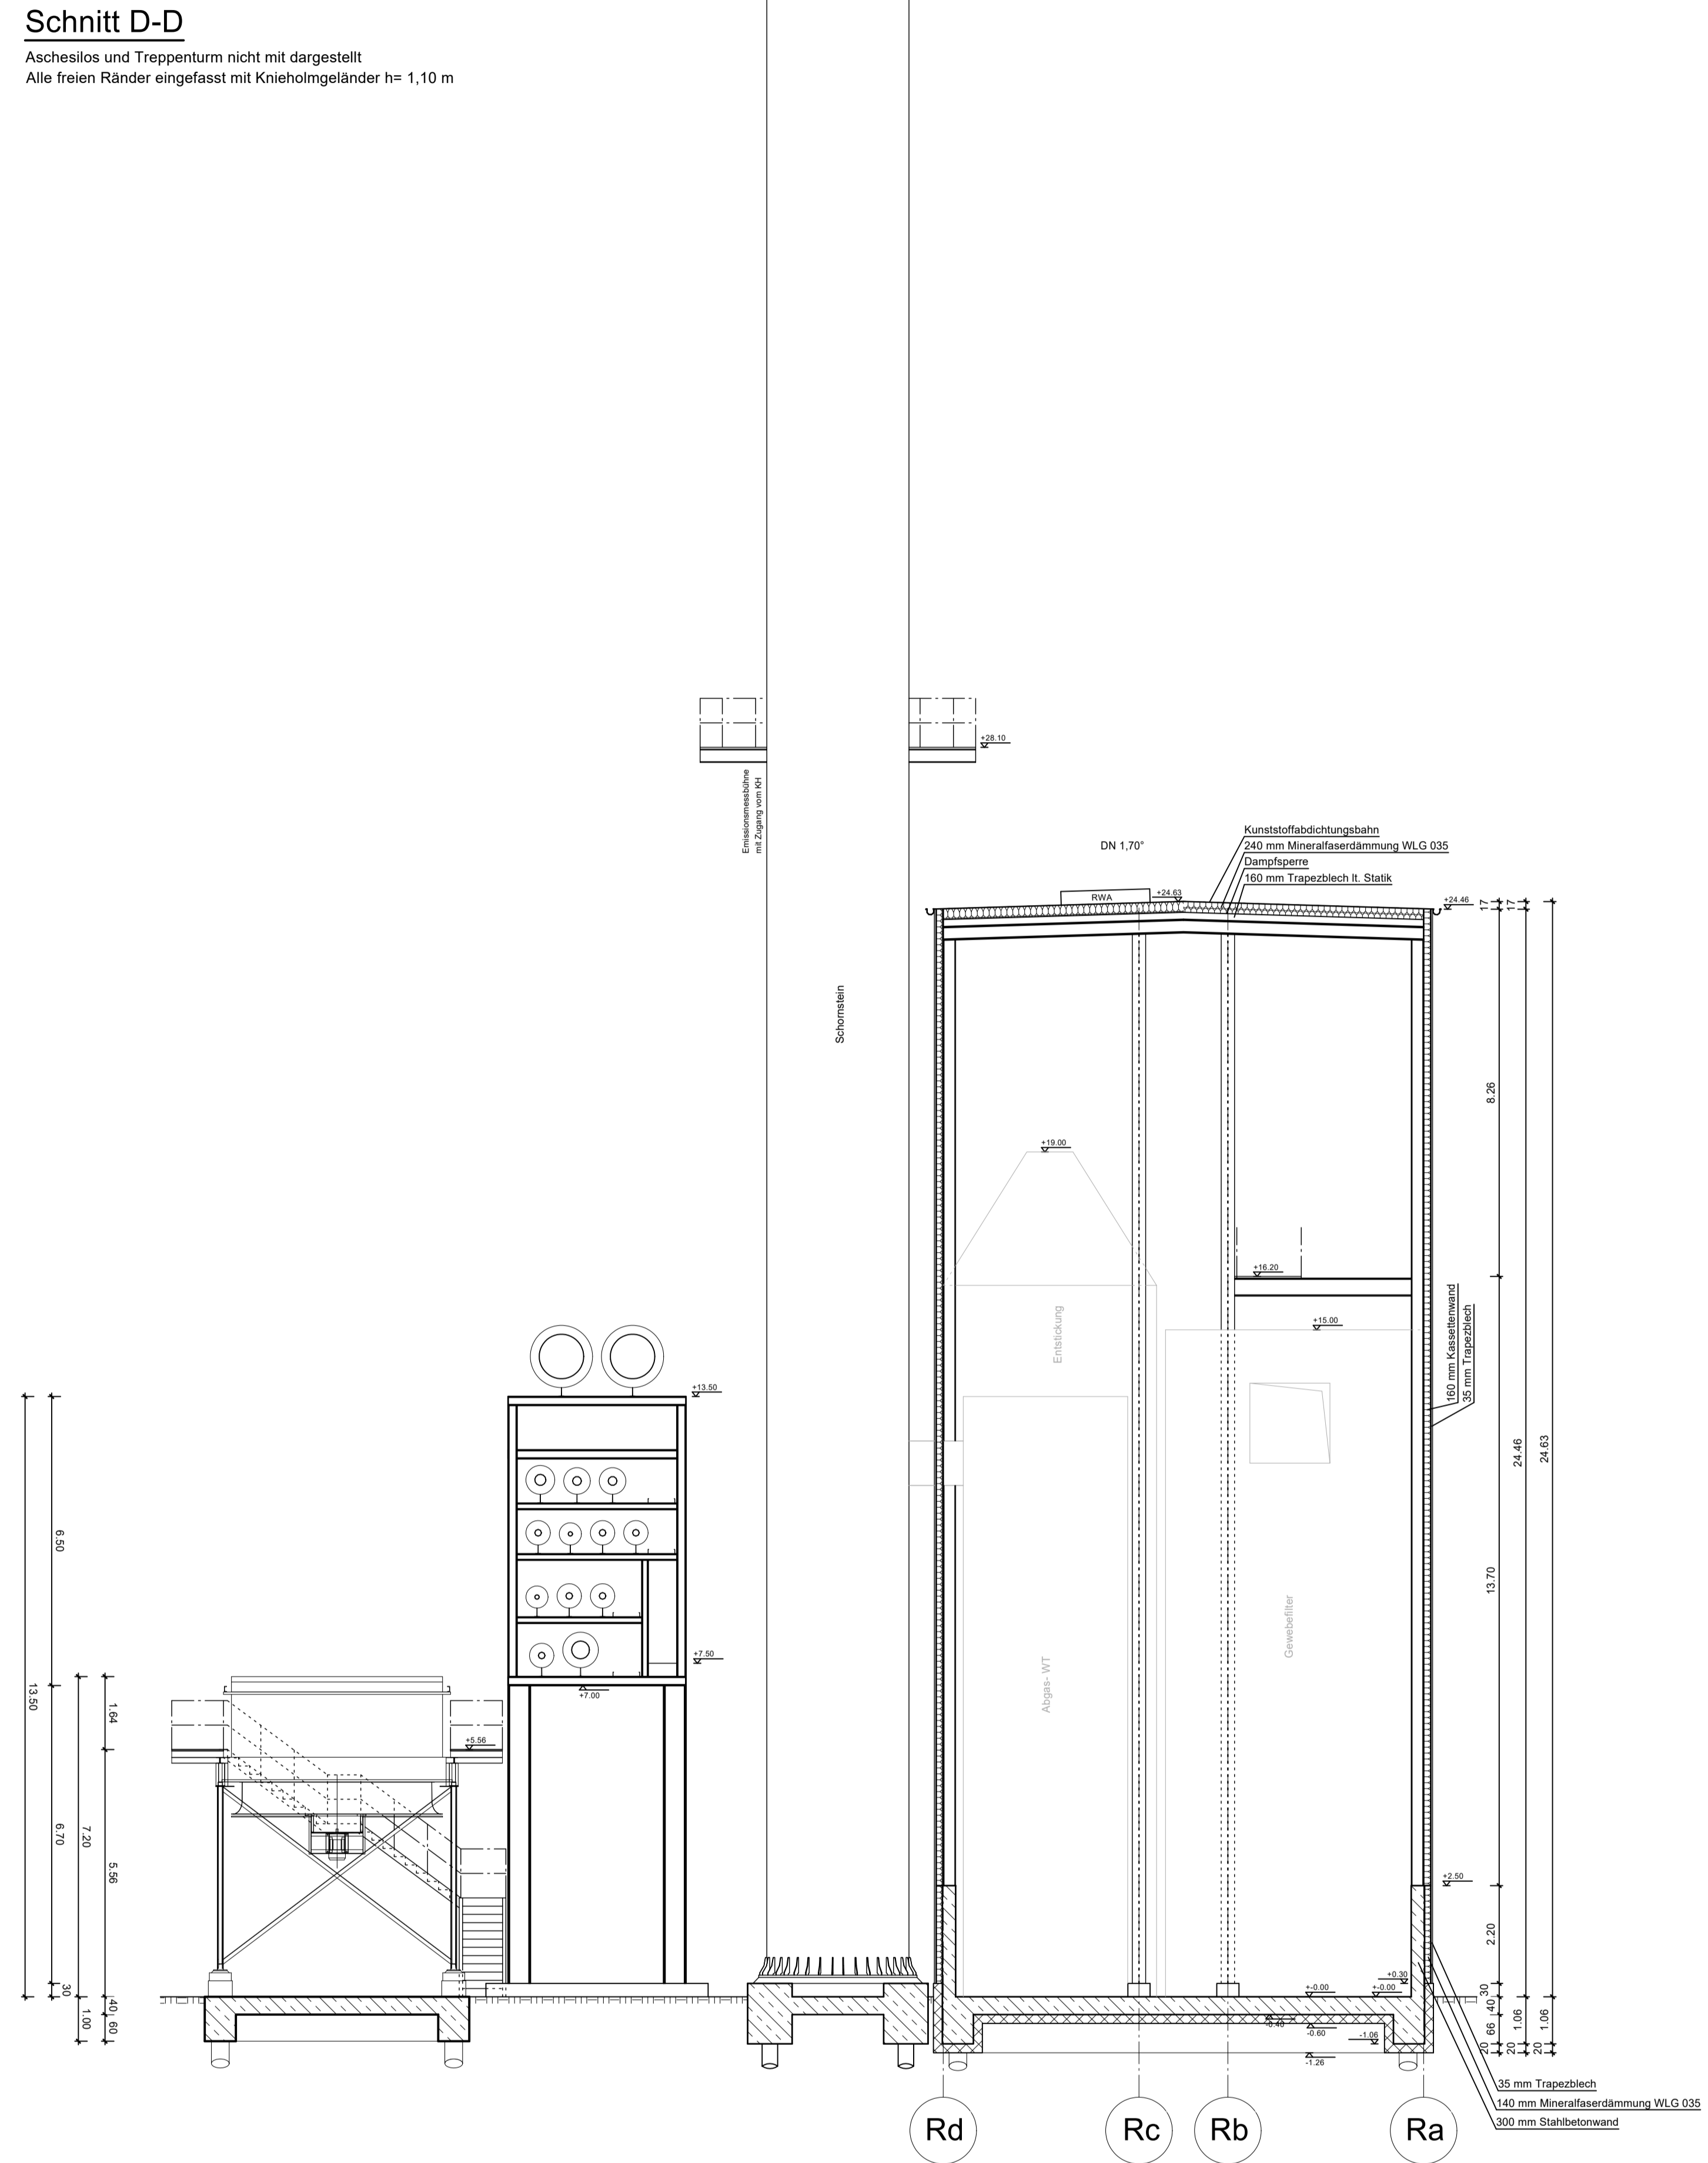

**Schnitt E-E**

Alle freien Ränder eingefasst mit Knieholmgeländer h= 1,10 m

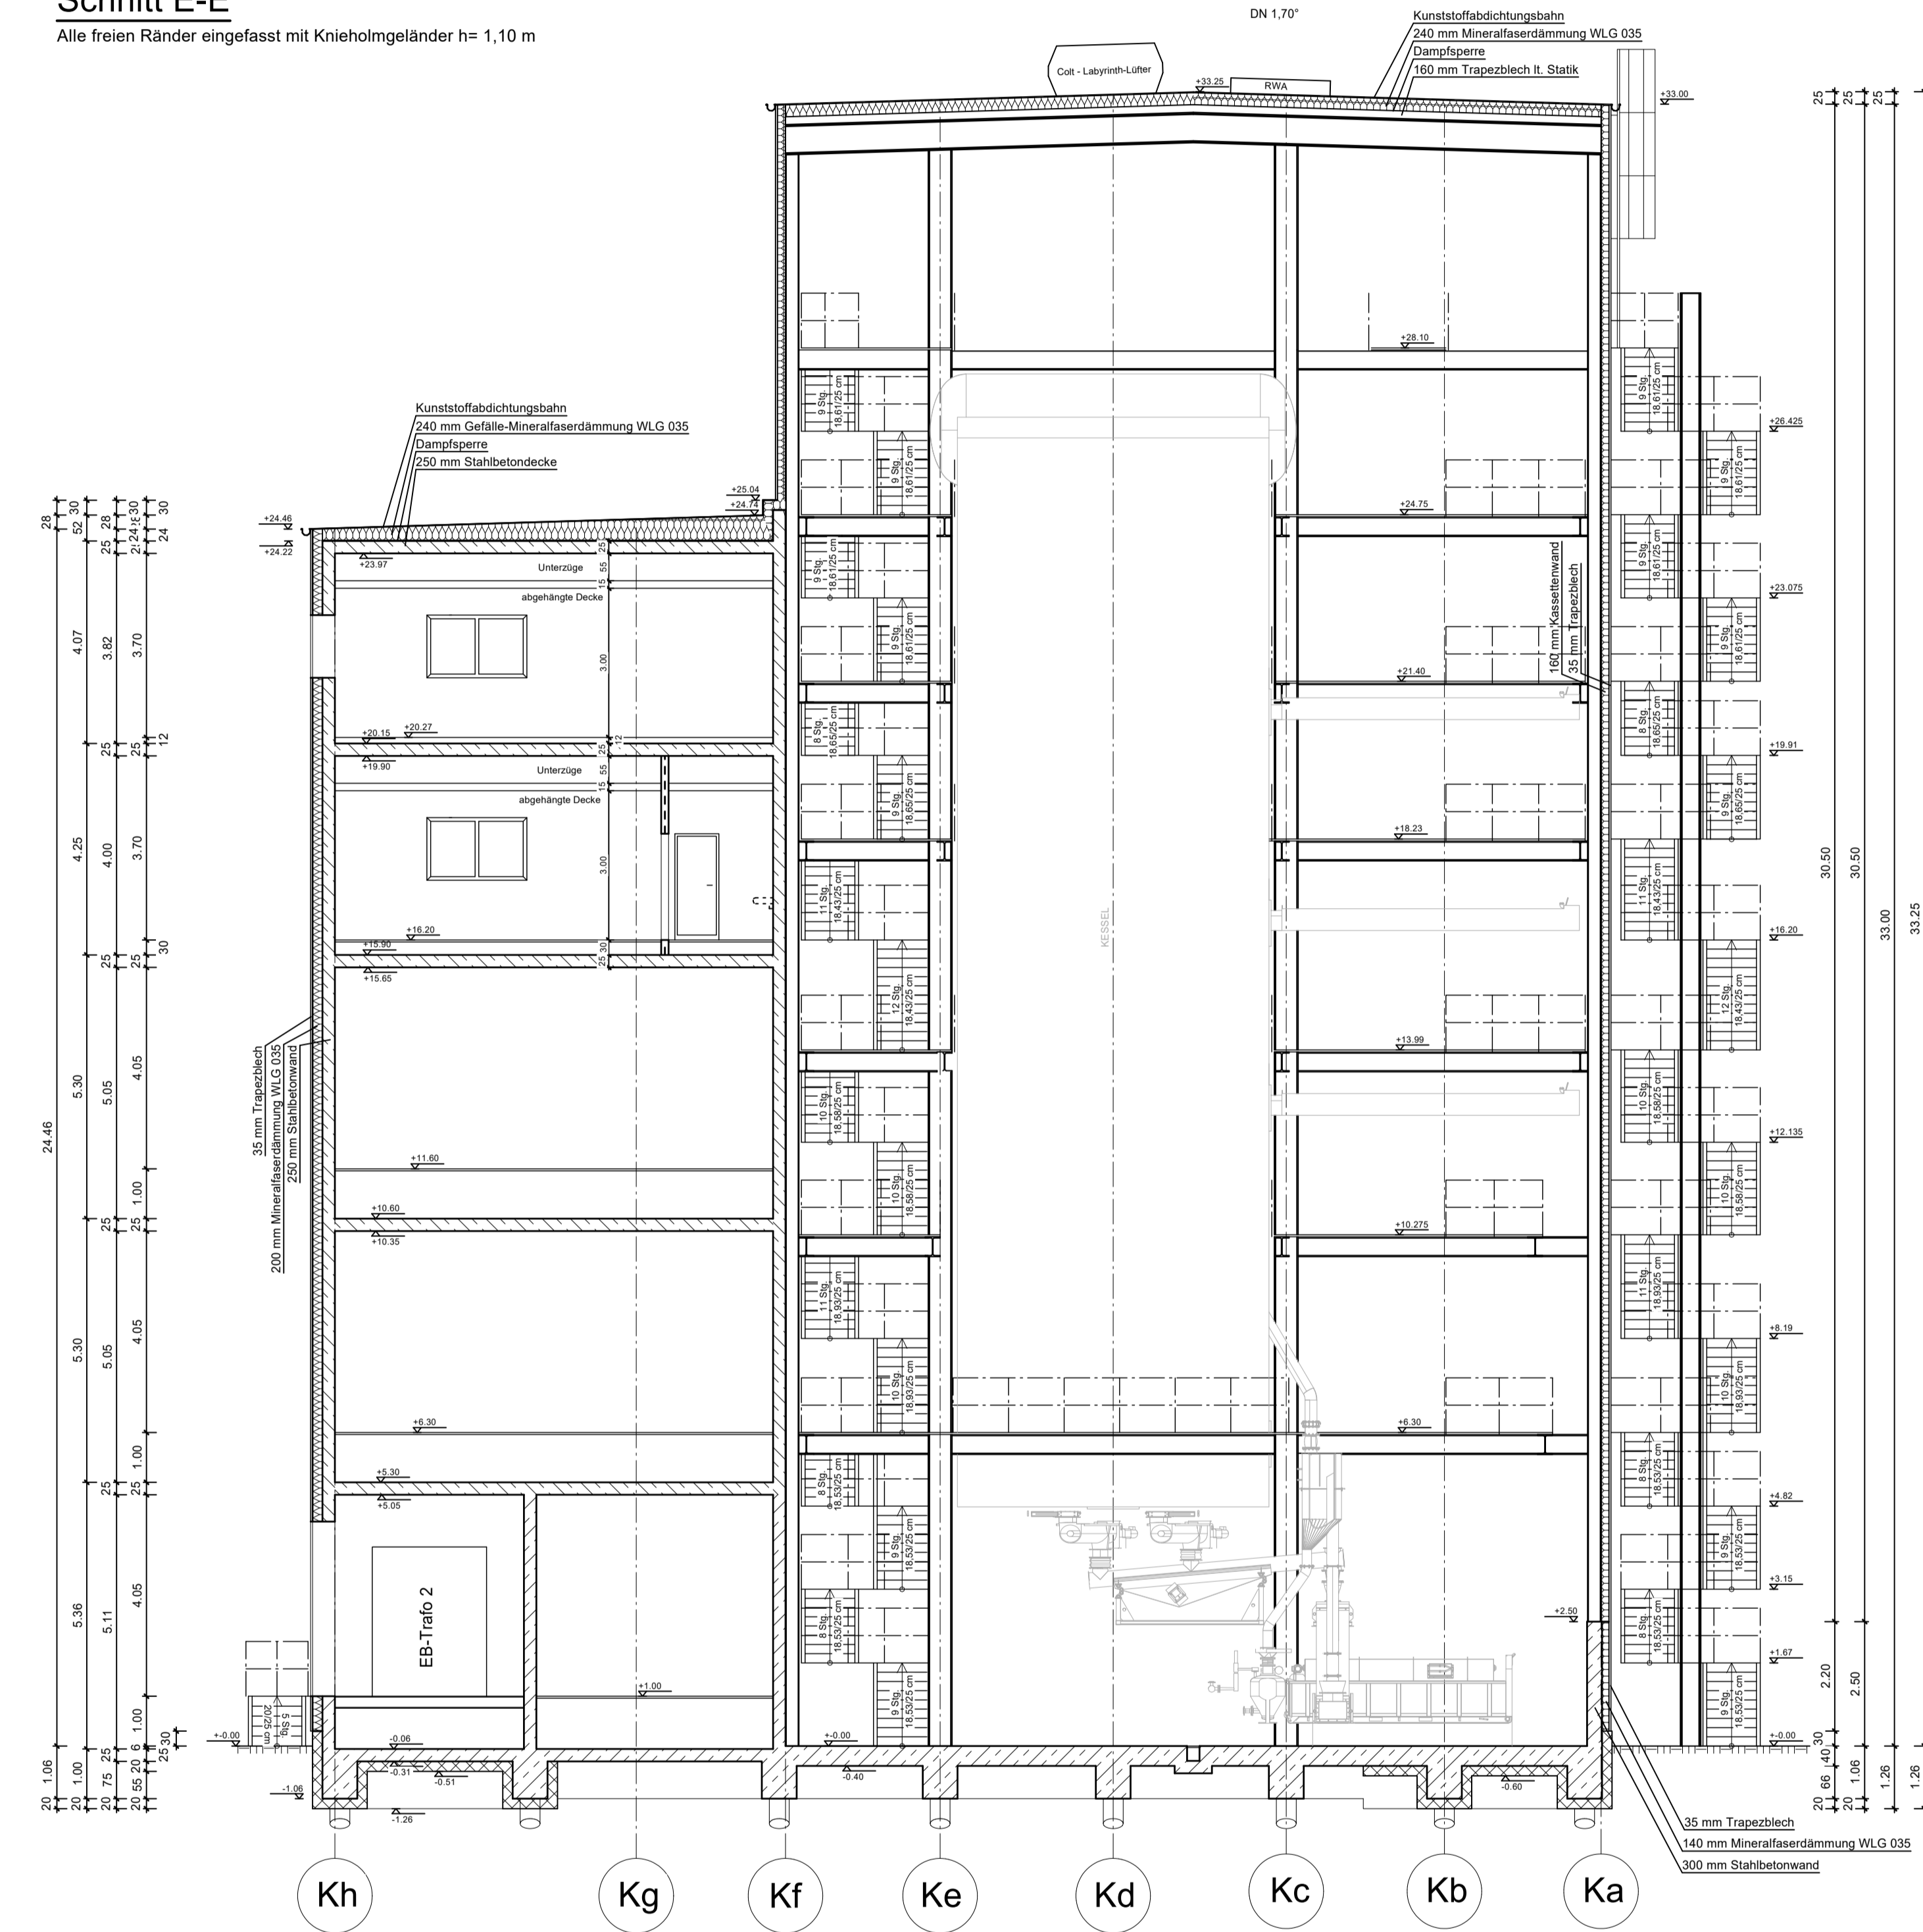

Maße am Bau prüfen !

Index	Änderung	Datum	Name

**Baustoffe**

Beton:	
Betonstahl:	Betondeckung:
Baustahl:	
Holz:	
Mauerwerk:	Mörtelgruppe:

Bauherr:	Steinbeis Energie GmbH Stadtstraße 20, 25348 Glückstadt	
Bauvorhaben:	Kessel 7	
Bauteil:	Schnitte C-C bis E-E	
M 1:100	Datum: 07.07.2023	Plannummer: 22-1105-120
gezeichnet: Kruse	geprüft: Strube	

**STEINBEIS  
ENERGIE**

**ISTRUBE**  
INGENIEURBÜRO  
Ingenieurleistungen  
Bauwesen  
Städtebau  
Trenntechnik

In technischer Hinsicht geprüft: In stat. und konst. Hinsicht geprüft:

**ISTRUBE  
INGENIEURBÜRO**  
Ingenieurbüro f. Baustatik u. -konstruktion  
Hoch-, Tief-, Industrie- u. Ingenieurbau

Storchenfleth 1  
25348 Glückstadt  
Telefon: (04124) 97757  
D1: (0171) 994448  
Telefax: (04124) 97751  
eMail: info@I8-Strube.de