



**Schnitt J-J**

Alle freien Ränder eingefasst mit Knieholmgeländer h= 1,10 m

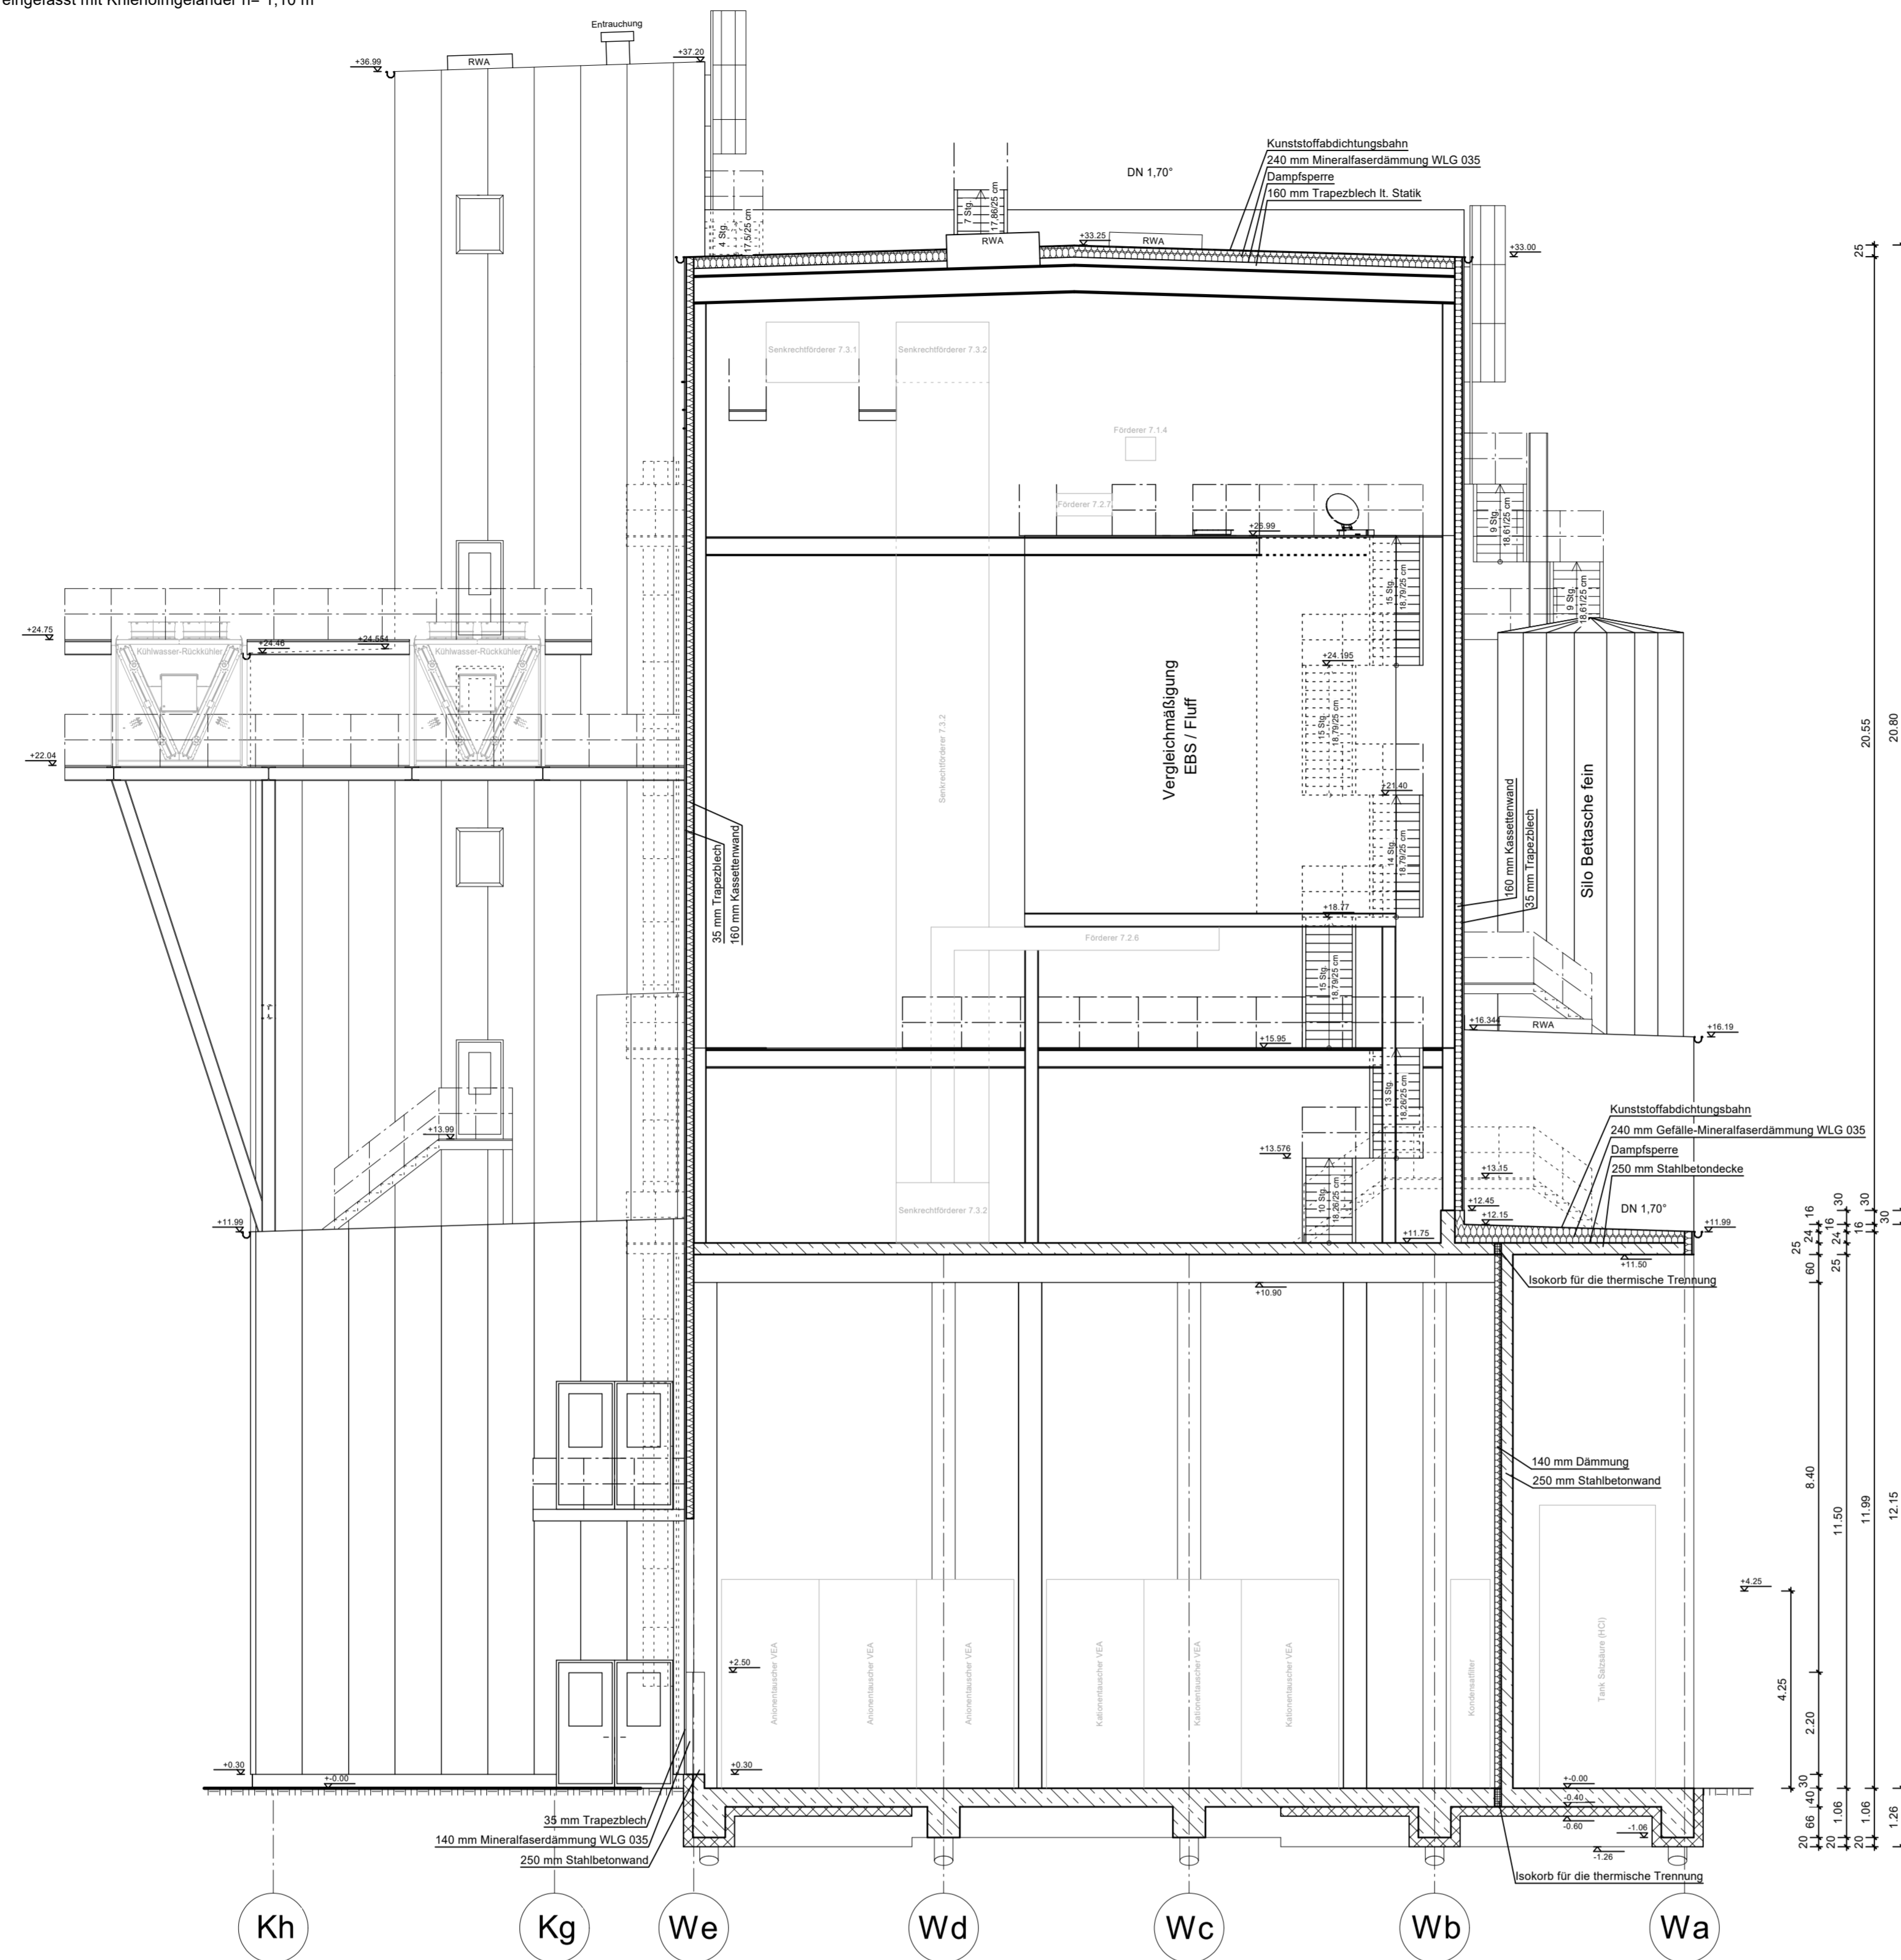

**Schnitt K-K**

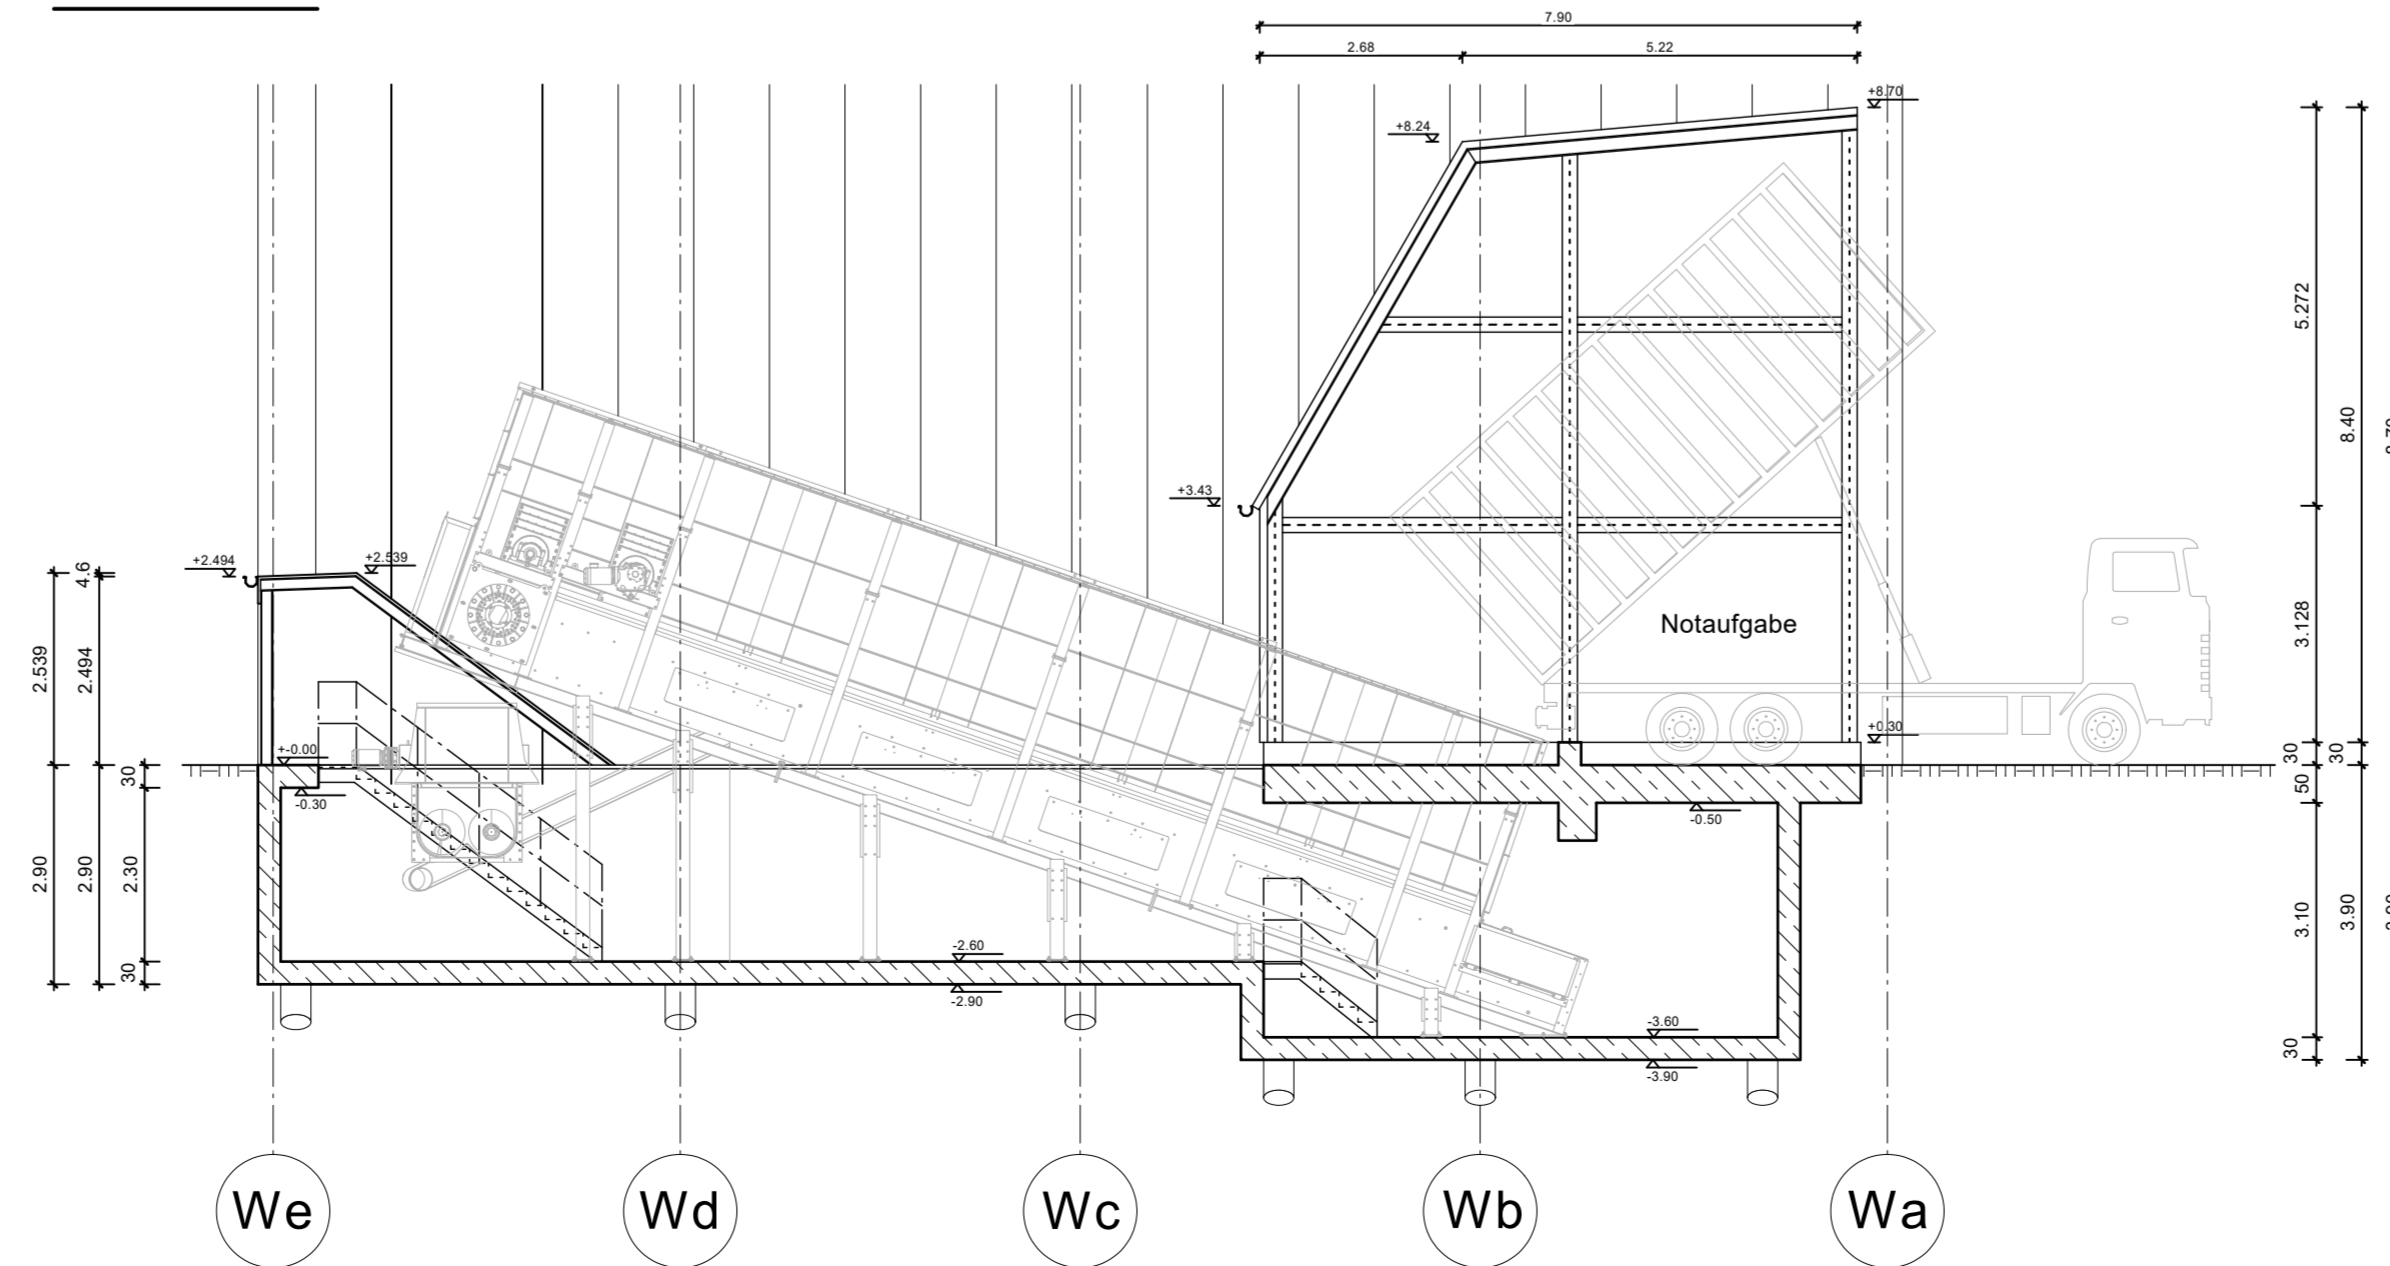

**Maße am Bau prüfen !**

Index	Änderung	Datum	Name

**Baustoffe**

Beton:	
Betonstahl:	Betondeckung:
Baustahl:	
Holz:	
Mauerwerk:	Mörtelgruppe:

Bauherr:	Steinbeis Energie GmbH Stadtstraße 20, 25348 Glückstadt
Bauvorhaben:	Kessel 7
Bauteil:	Schnitte J-J und K-K

M=	1:100	Datum:	07.07.2023	Plannummer:	22-1105-122
gez.:	Kruse	gepr.:	Strube		

Der Bauherr:	Der Planverfasser/Koordinator:
	 <small>Ingenieurbüro f. Baustatik u. -konstruktion                      Staackendamm 1                      25348 Glückstadt                      Telefon (04124) 97757 info@strube.de</small>

In technischer Hinsicht geprüft:	In stat. und konstr. Hinsicht geprüft: