
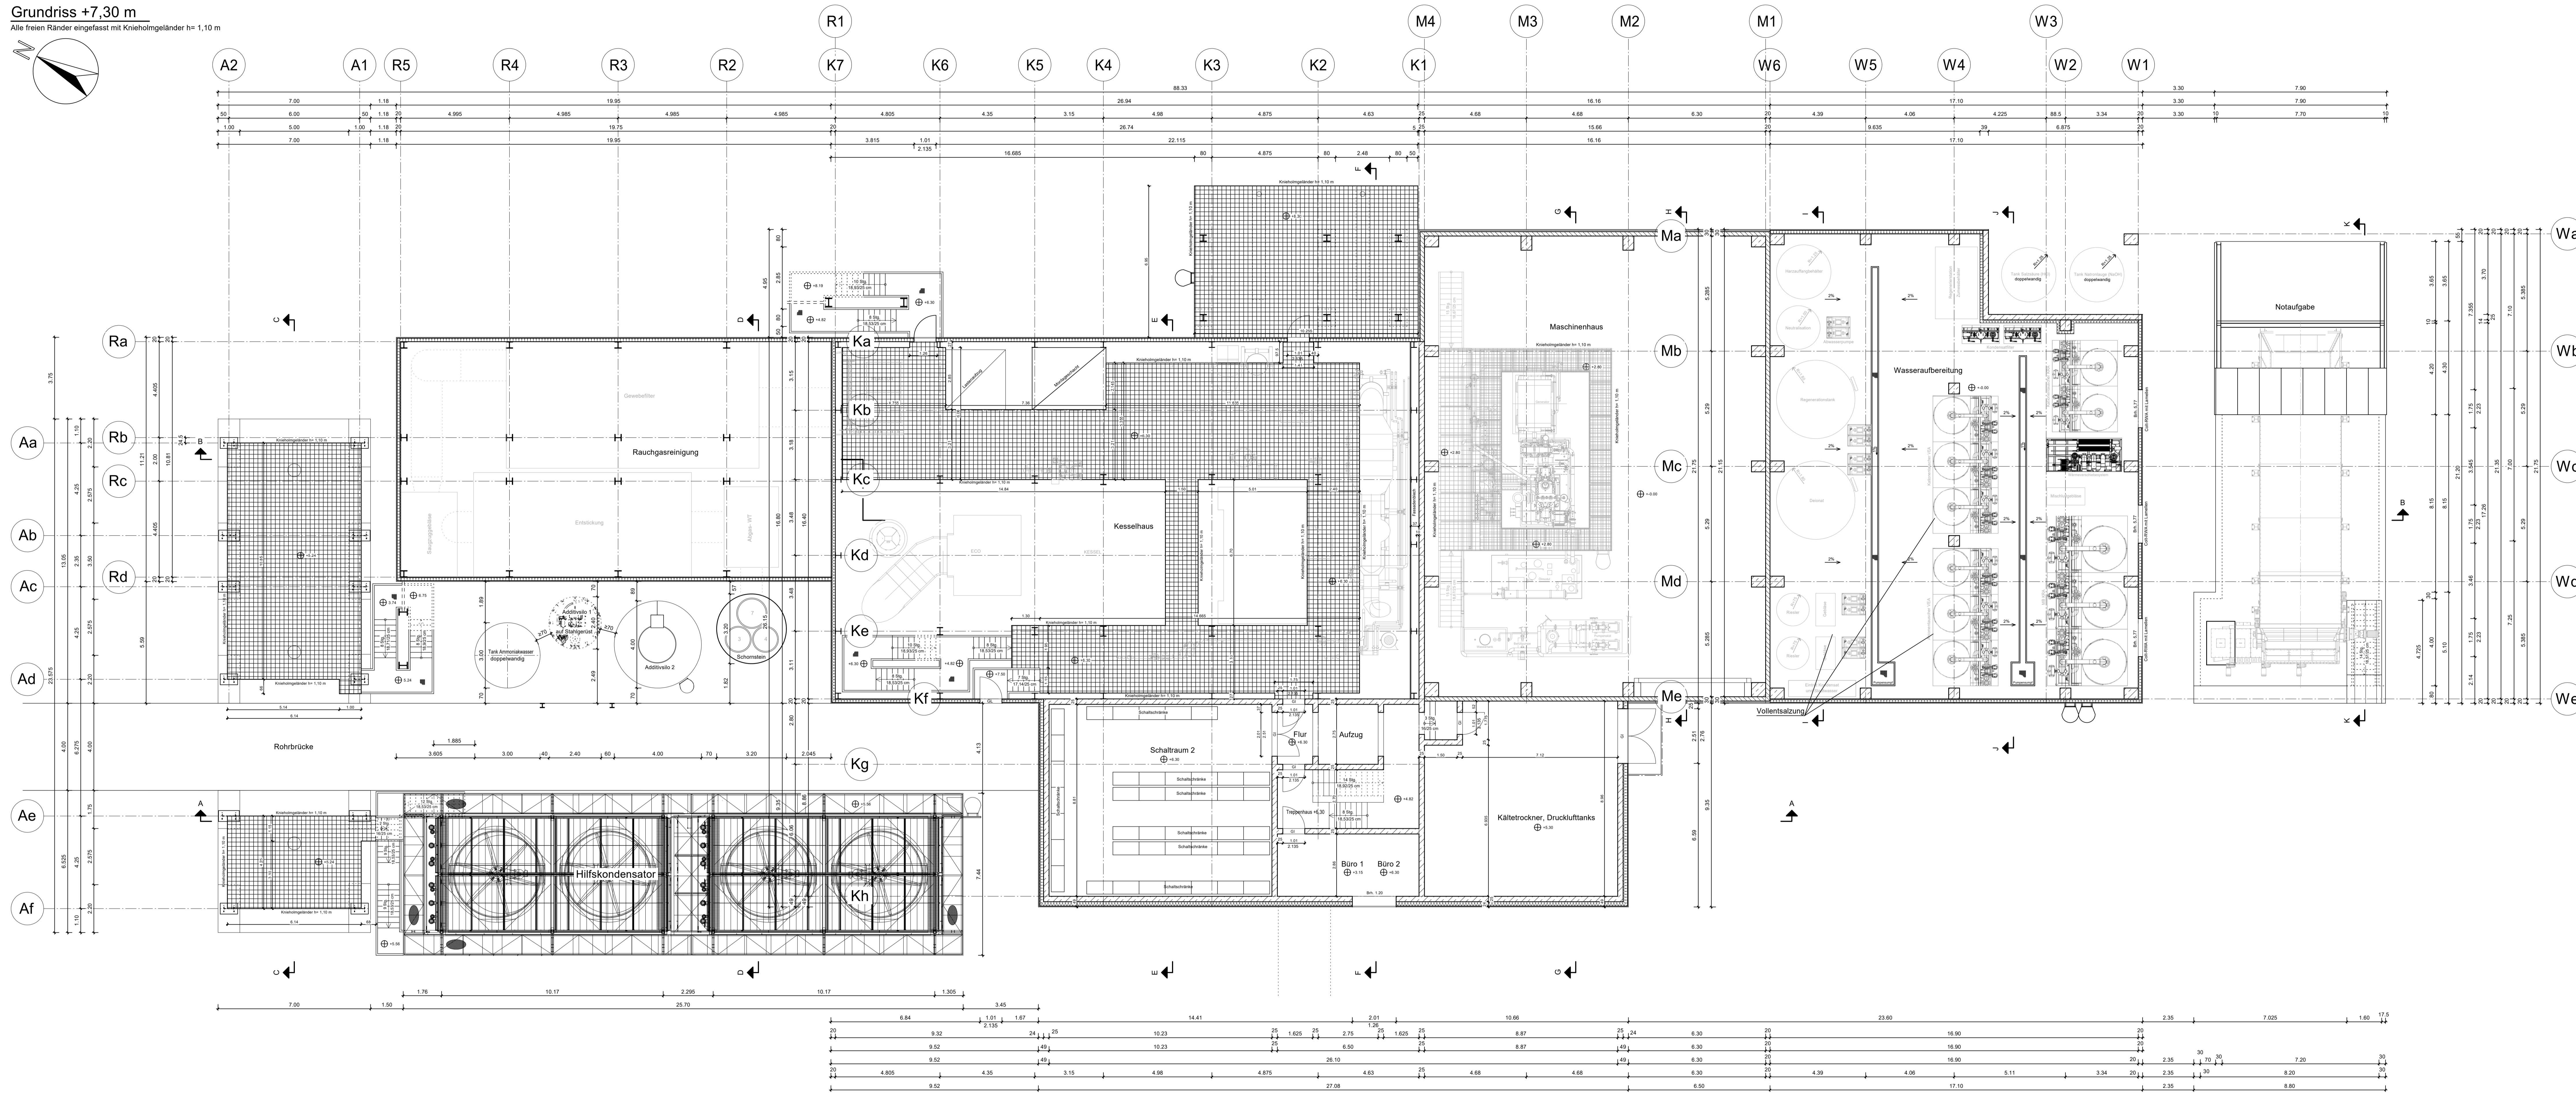


**Grundriss +7,30 m**

Alle freien Ränder eingefasst mit Knieholmgeländer h= 1,10 m

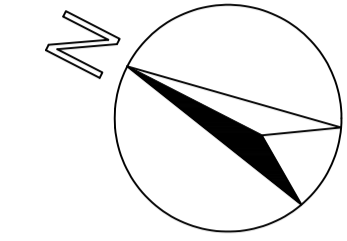

Baustoffe	
Beton:	
Betonstahl:	Betondeckung:
Baustahl:	
Holz:	
Mauwerk:	Mortelgruppe:

Bauherr:	Steinbeis Energie GmbH Stadtstraße 20, 25348 Glückstadt				
Bauvorhaben:	Kessel 7				
Bauteil:	Grundriss +7,30 m				
M=:	1:100	Datum:	07.07.2023	Plannummer:	22-1105-111
gez.:	Kruse	gepr.:	Strube		
Der Bauherr:	Der Planverfasser/Koordinator:				

INGENIEURBÜRO  
Spezialisiert: Baustatik u. -konstruktion  
Bismarckstr. 1  
25847 Hainholz  
Telefon 04124 97751\* info@istrube.de

In technischer Hinsicht geprüft: In stat. und konstr. Hinsicht geprüft:

**Maße am Bau prüfen !**

Index	Änderung	Datum	Name

INGENIEURBÜRO  
Ingenieurbüro f. Baustatik u. -konstruktion  
Hoch-, Tief-, Industrie- u. Ingenieurbau  
eMail: info@I8-Strube.de

Storchenfleth 1  
25348 Glückstadt  
Telefon: (04124) 97757  
Df: (0171)8944448  
Telefax: (04124) 97751  
eMail: info@I8-Strube.de