
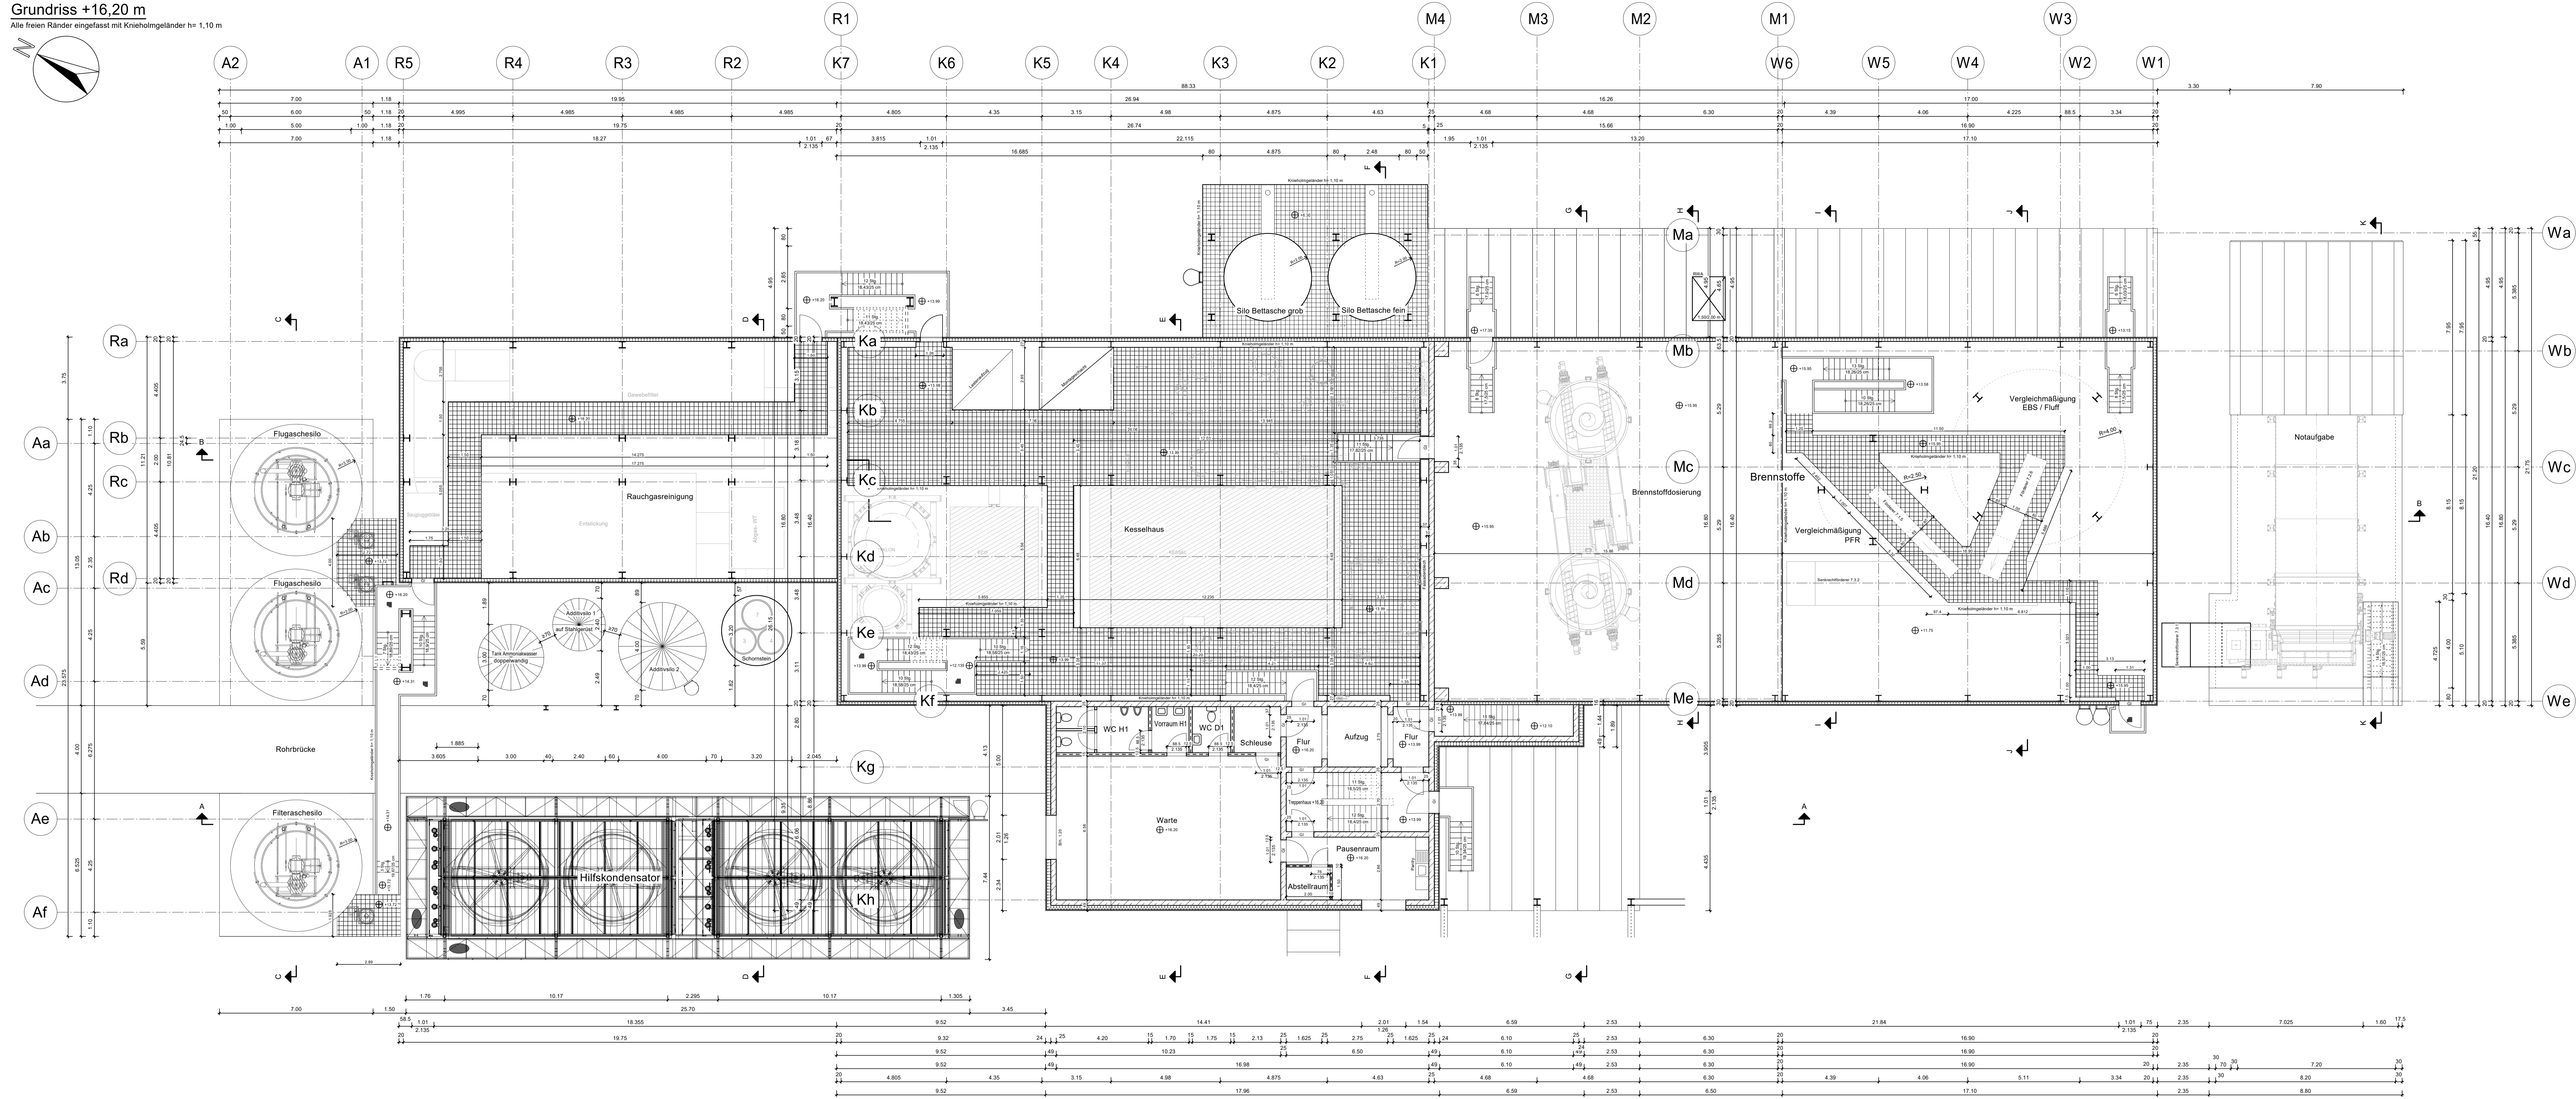


Grundriss +16,20 m  
Alle freien Ränder eingefasst mit Knieholmgeländer h= 1,10 m

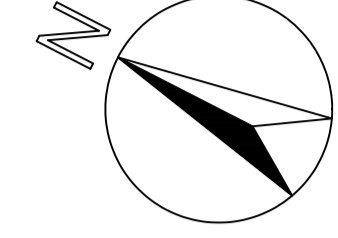

Baustoffe	
Beton:	
Betonstahl:	Betondeckung:
Baustahl:	
Holz:	
Mauerwerk:	Mörtelgruppe:

Bauherr:	Steinbeis Energie GmbH	Stadtstraße 20, 25348 Glückstadt
Bauvorhaben:	Kessel 7	
Bauteil:	Grundriss +16,20 m	
M=	1:100	Datum: 07.07.2023
gez.:	Kruse	gepr.: Strube
Plannummer:	22-1105-113	
Der Bauherr:	Der Planverfasser/Koordinator:	

In technischer Hinsicht geprüft: In stat. und konstr. Hinsicht geprüft:

**Maße am Bau prüfen !**

Index	Änderung	Datum	Name