
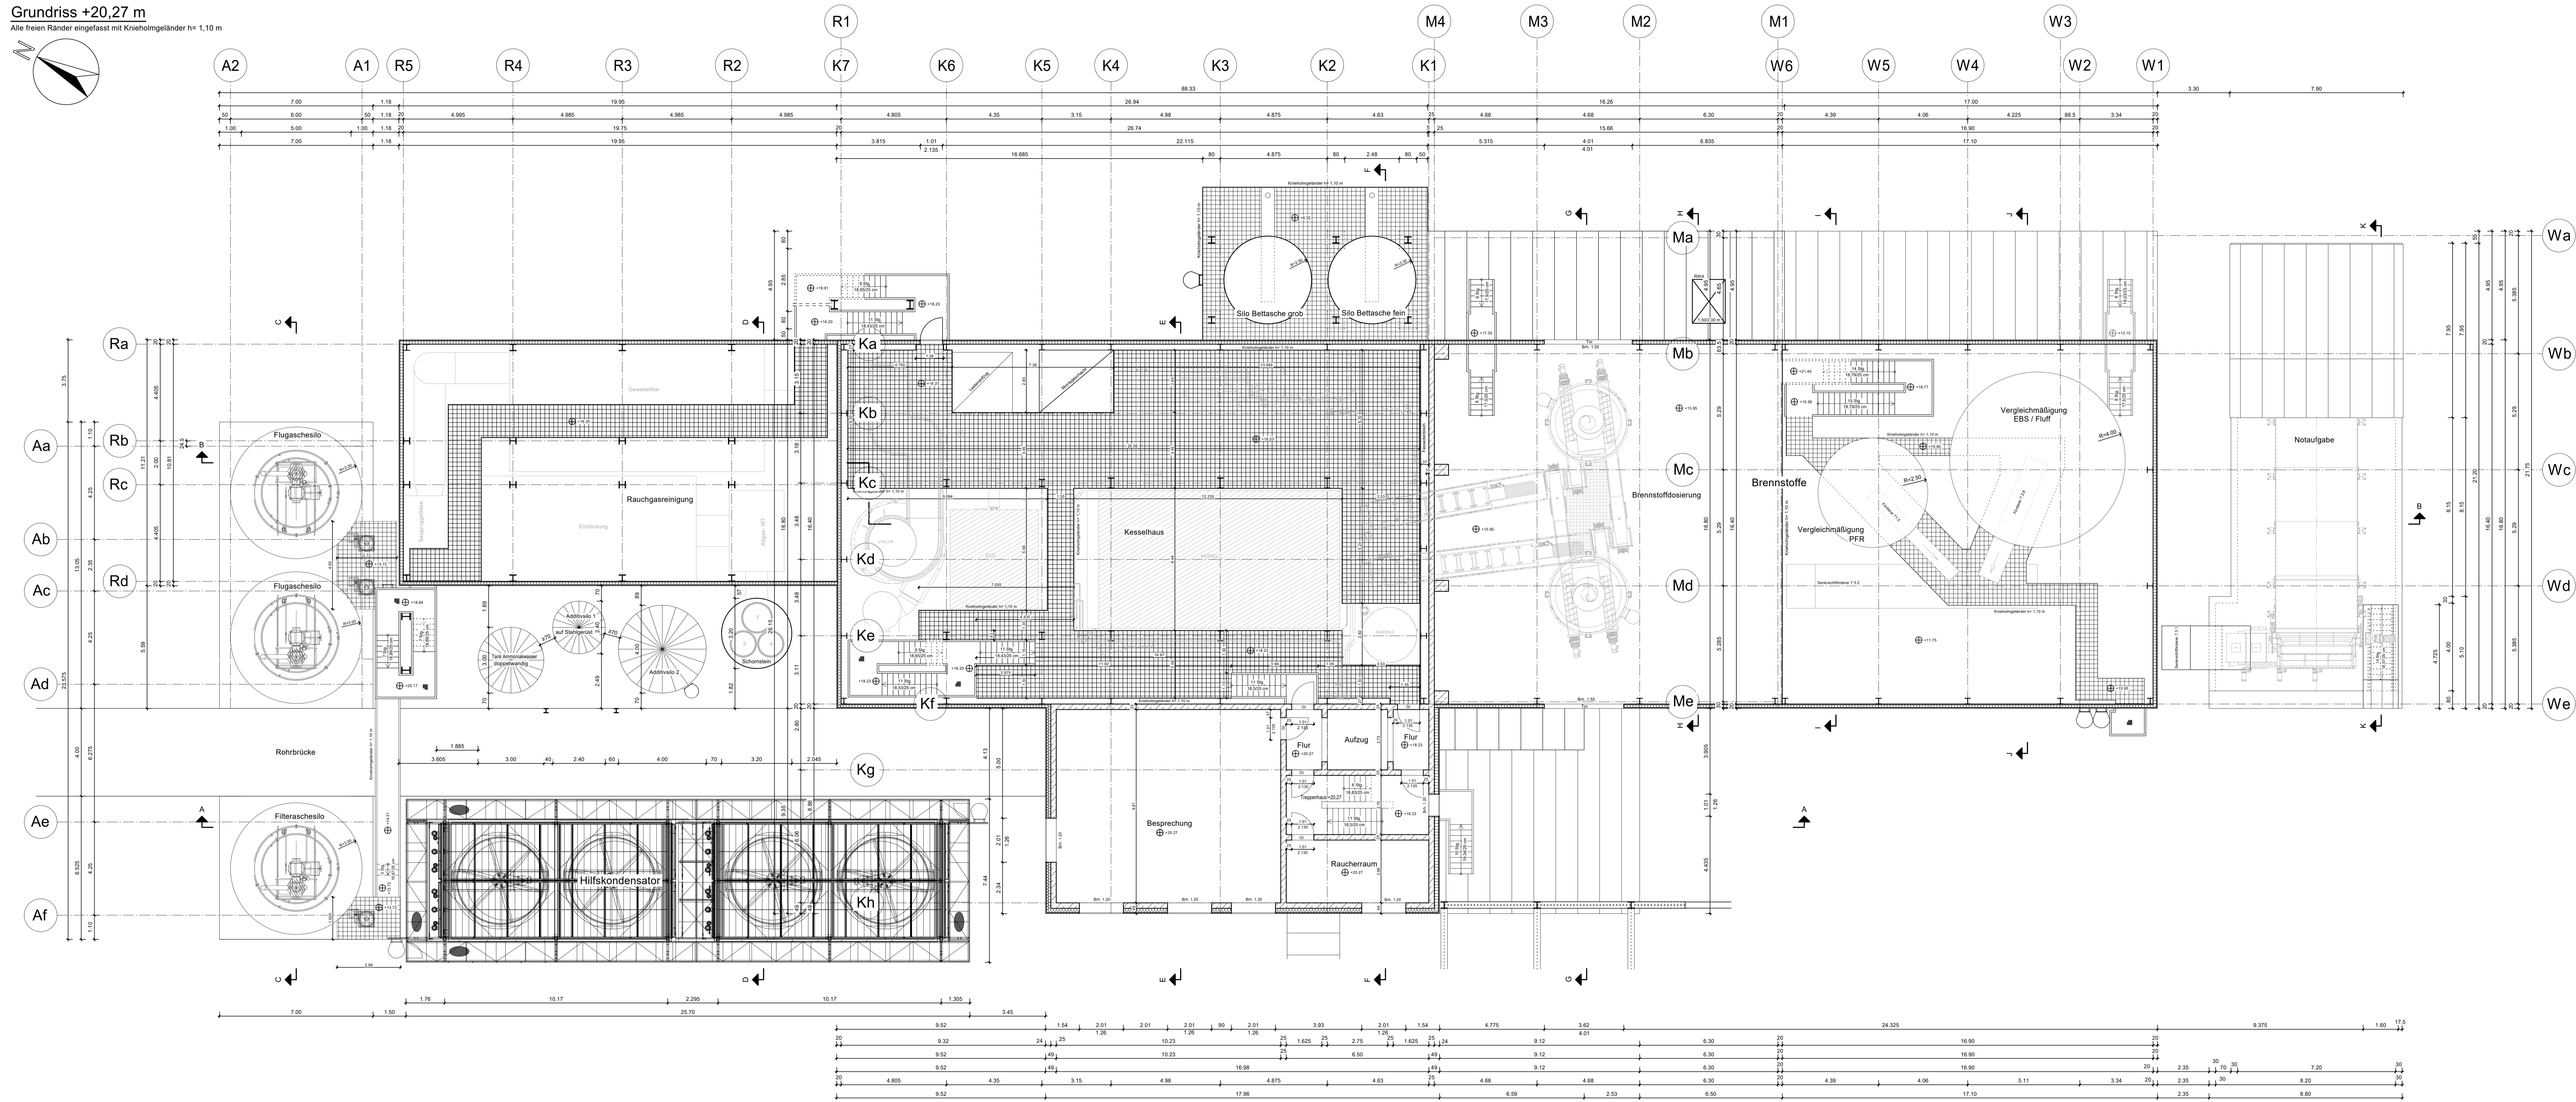


Grundriss +20,27 m
Alle freien Ränder eingefasst mit Knieholmgeländer h= 1,10 m

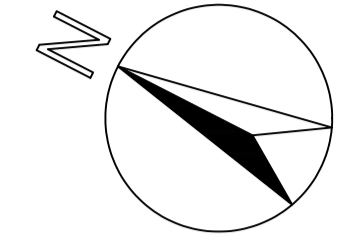

Baustoffe	
Beton:	
Betonstahl:	Betondeckung:
Baustahl:	
Holz:	
Mauerwerk:	Mörtelgruppe:

Bauherr:	Steinbeis Energie GmbH Stadtstraße 20, 25348 Glückstadt	
Bauvorhaben:	Kessel 7	
Bauteil:	Grundriss +20,27 m	
M: 1:100	Datum: 07.07.2023	Plannummer: 22-1105-114
gepr.: Kruse	gepr.: Strube	
Der Bauherr:		Der Planverfasser/Koordinator:

In technischer Hinsicht geprüft: In stat. und konstr. Hinsicht geprüft:

Maße am Bau prüfen !

Index	Änderung	Datum	Name