
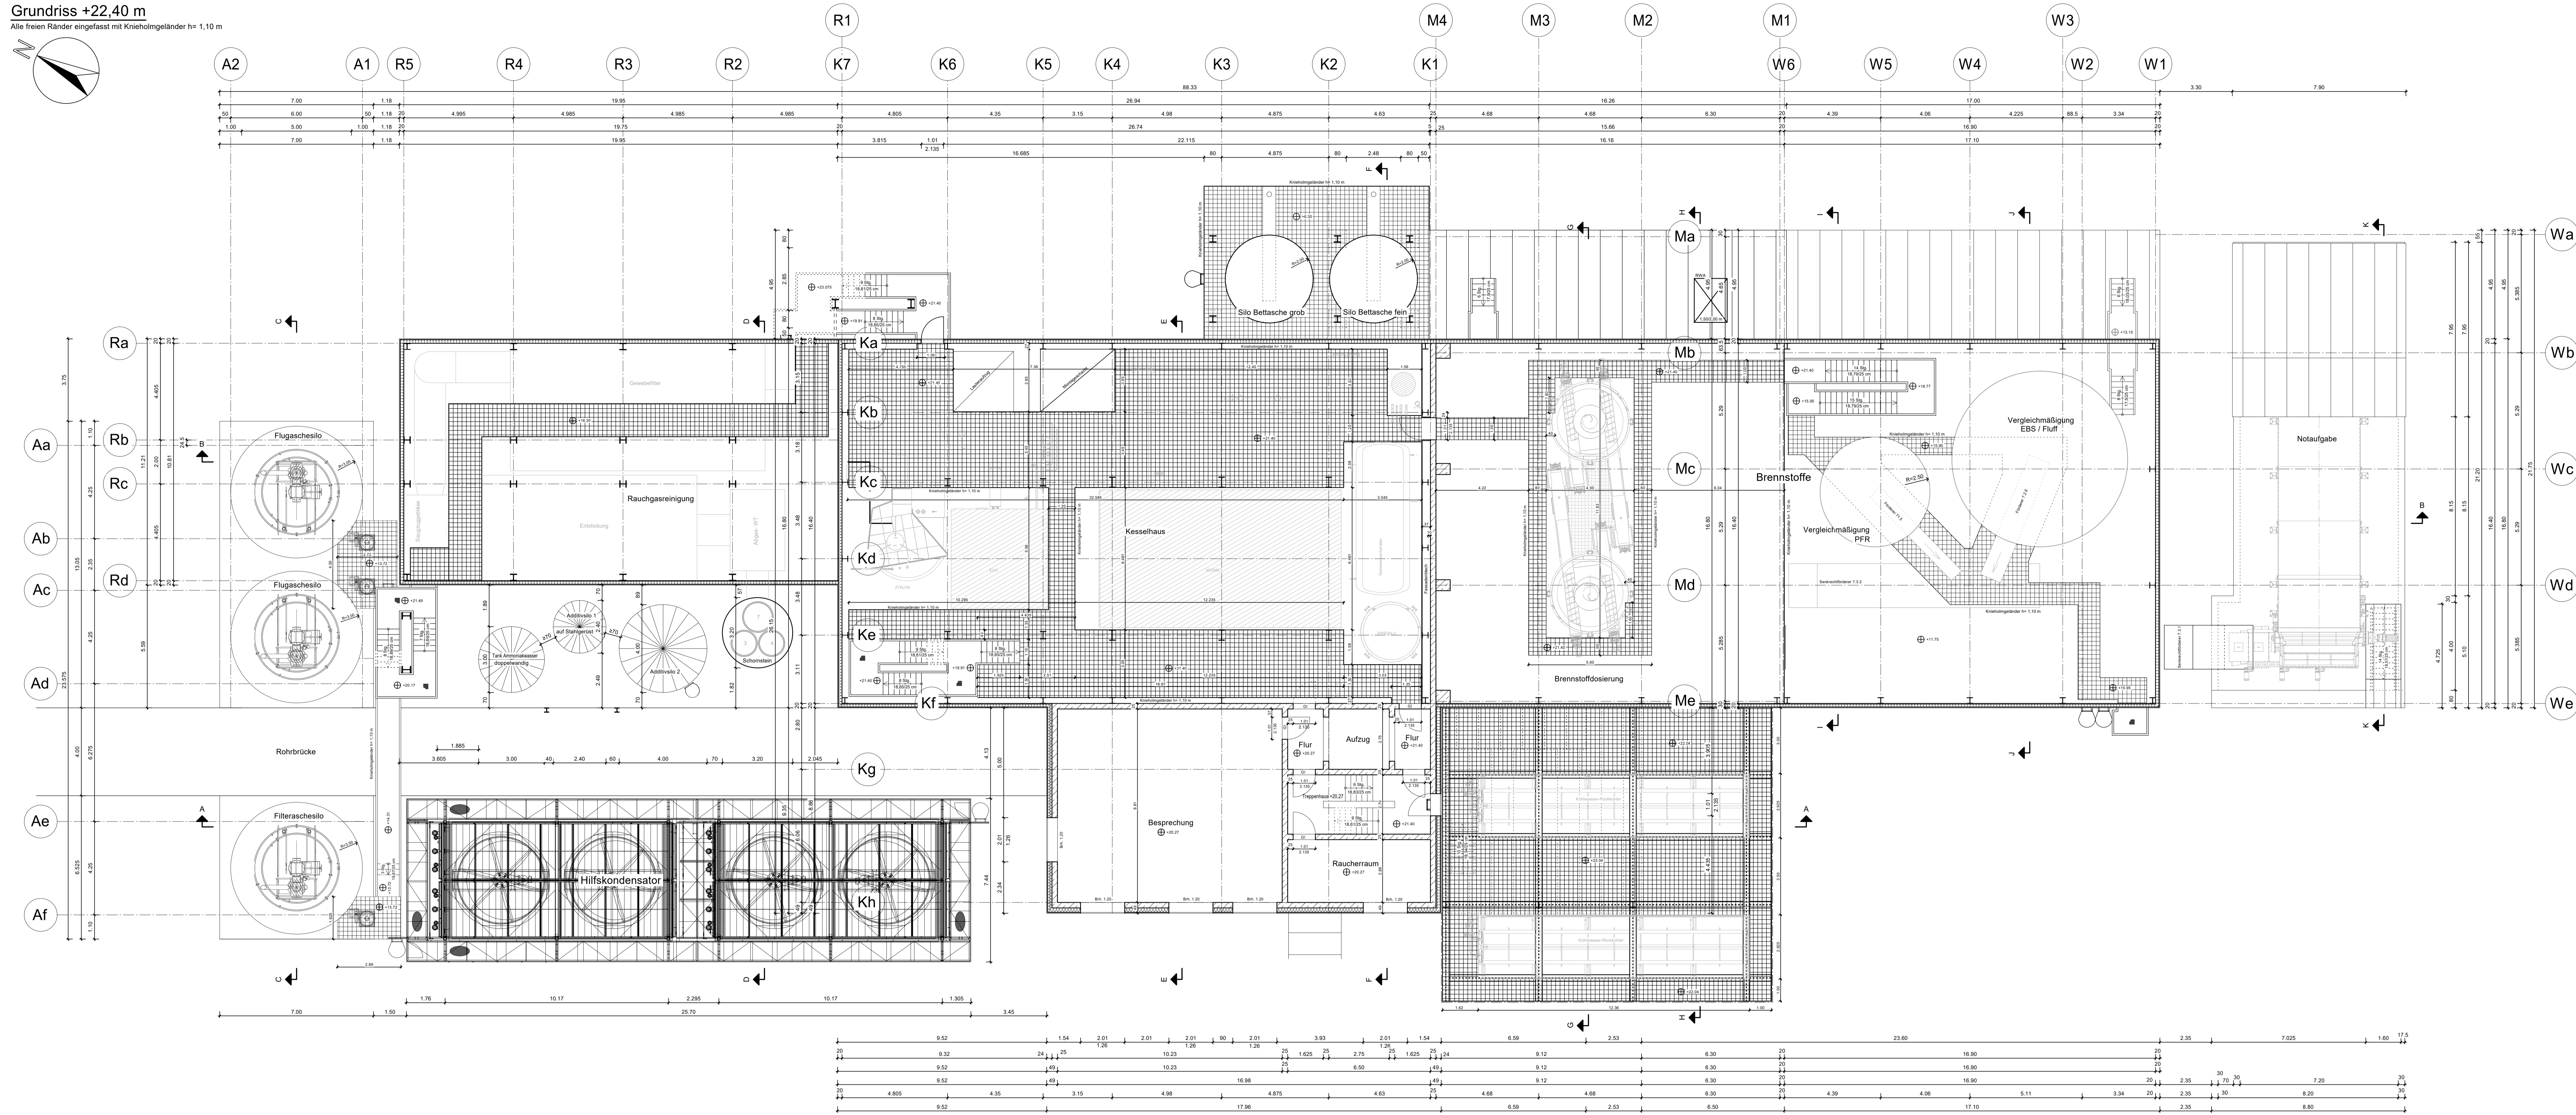


Grundriss +22,40 m

Alle freien Ränder eingefasst mit Knieholmgeländer h= 1,10 m

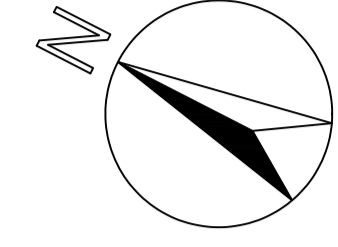

Baustoffe

Beton:		Betondeckung:	
Baustahl:			
Holz:			
Mauerwerk:		Mörtelgruppe:	

Bauherr:	Steinbeis Energie GmbH Stadtstraße 20, 25348 Glückstadt		
Bauvorhaben:	Kessel 7		
Bauteil:	Grundriss +22,40 m		
M 1:	1:100	Datum:	07.07.2023
proj.:	Kruse	gepr.:	Strube
		Plannummer:	22-1105-115
Der Bauherr:	Der Planverfasser/Koordinator:		
		In stat. und konstr. Hinsicht geprüft:	

Maße am Bau prüfen !

Index	Änderung	Datum	Name