
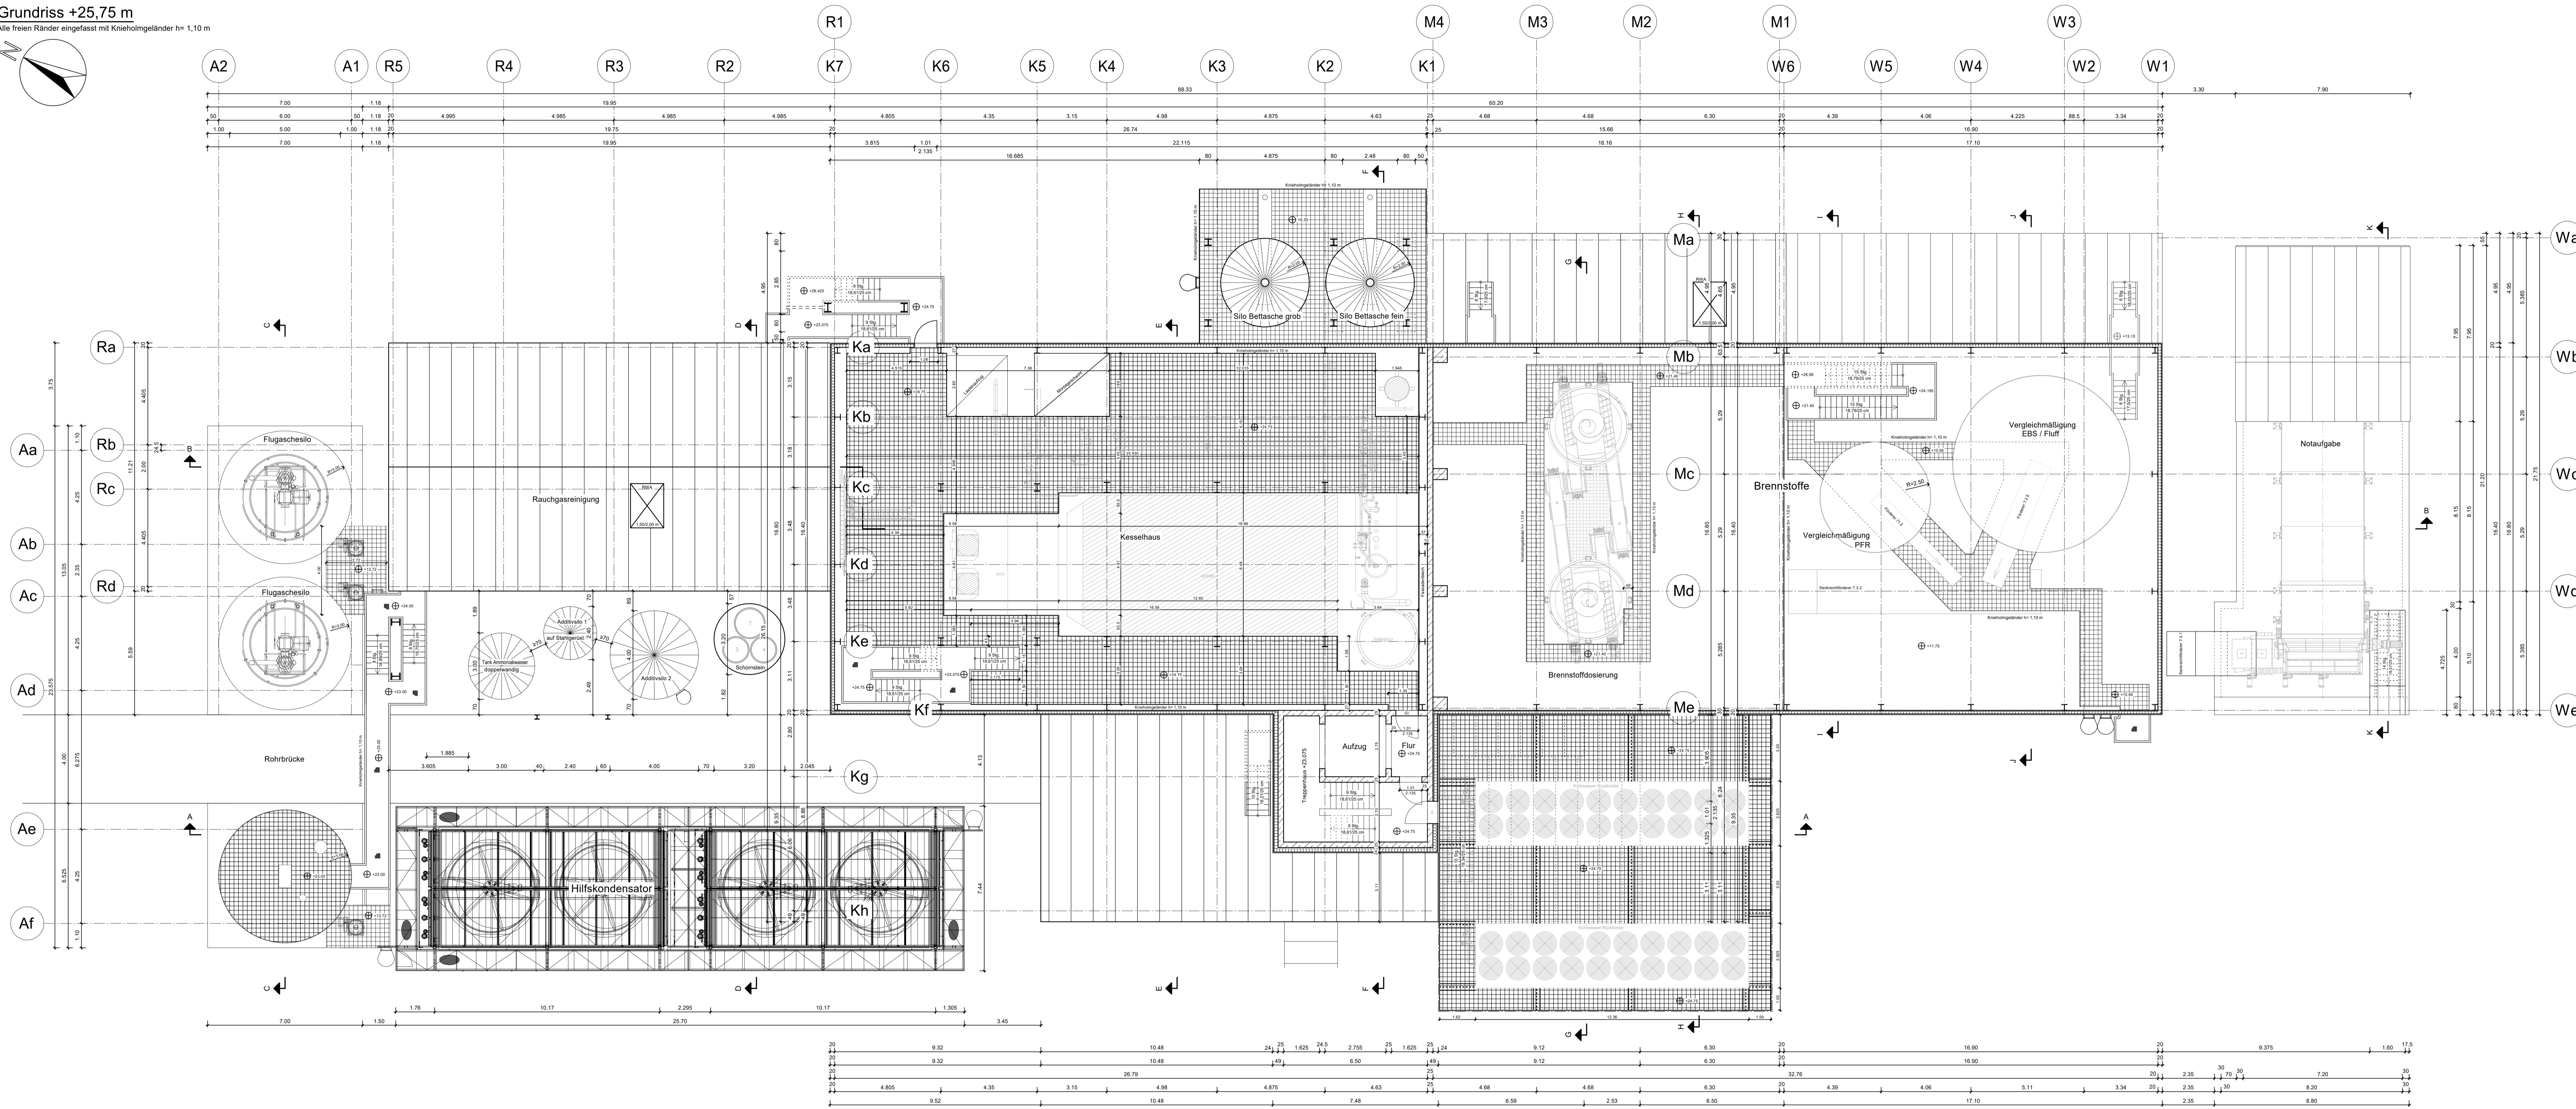


Grundriss +25,75 m
Alle freien Ränder eingefasst mit Knieholmgeländer h= 1,10 m

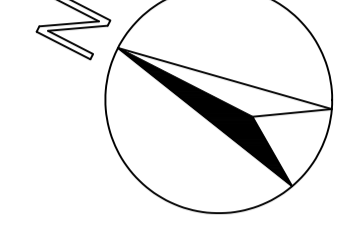

Baustoffe	
Beton:	
Betonstahl:	Betondeckung:
Bau Stahl:	
Holz:	
Mauerwerk:	Mörtelgruppe:

Bauherr:	Steinbeis Energie GmbH Stadtstraße 20, 25348 Glückstadt		
Bauvorhaben:	Kessel 7		
Bauteil:	Grundriss +25,75 m		
M: 1:100	Datum: 07.07.2023	Plannummer: 22-1105-116	
gezeichnet: Kruse	geprüft: Strube		

Der Bauherr:

In technischer Hinsicht geprüft: In stat. und konstr. Hinsicht geprüft:

Maße am Bau prüfen !

Index	Änderung	Datum	Name