
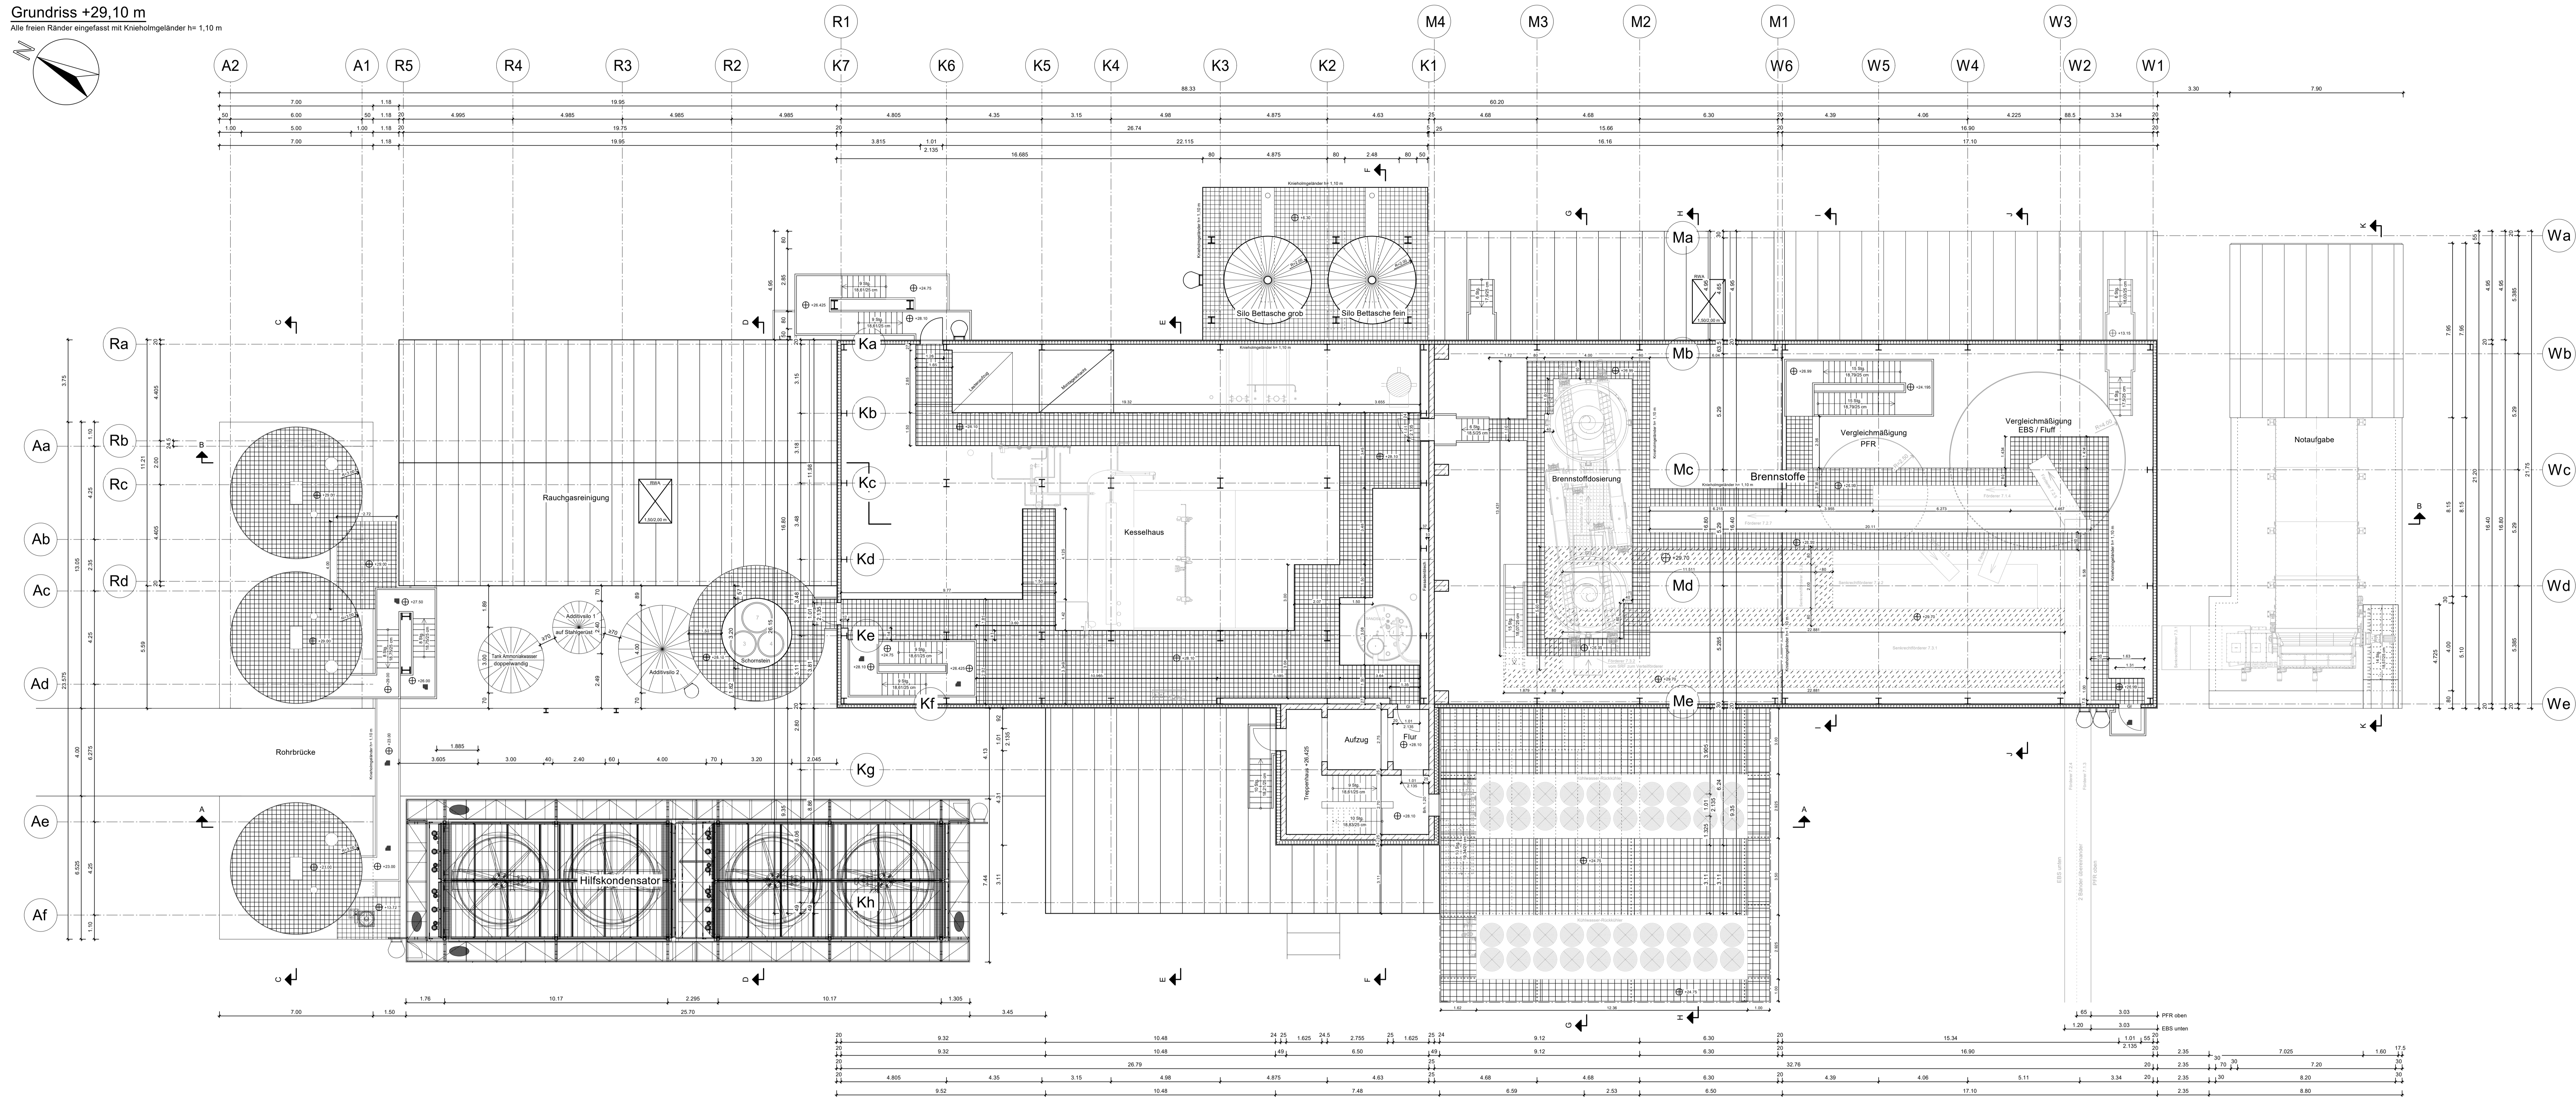


Grundriss +29,10 m
Alle freien Ränder eingefasst mit Knieholmgeländer h= 1,10 m

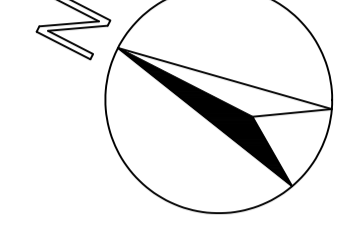

Baustoffe	
Beton:	
Betonstahl:	Betondeckung:
Bau Stahl:	
Holz:	
Mauerwerk:	Mörtelgruppe:

Bauherr:	Steinbeis Energie GmbH Stadtstraße 20, 25348 Glückstadt	
Bauvorhaben:	Kessel 7	
Bauteil:	Grundriss +29,10 m	
M: 1:100	Datum: 07.07.2023	Plannummer: 22-1105-117
gez.: Kruse	gepr.: Strube	
Der Bauherr:	Der Planverfasser/Koordinator:	

INGENIEURBÜRO
Ingenieur- u. Baustatik u. -konstruktion
Hoch-, Tief-, Industrie- u. Ingenieurbau
Tel.: 04124 97751 Fax: 04124 97751

In technischer Hinsicht geprüft: In stat. und konstr. Hinsicht geprüft:

Maße am Bau prüfen !

Index	Änderung	Datum	Name

INGENIEURBÜRO
Ingenieur- u. Baustatik u. -konstruktion
Hoch-, Tief-, Industrie- u. Ingenieurbau
Tel.: 04124 97751 Fax: 04124 97751

Storchenfleth 1
25348 Glückstadt
Telefon: (04124) 97757
Dl.: (0171) 9944448
Telefax: (04124) 97751
eMail: info@I8-Strube.de