
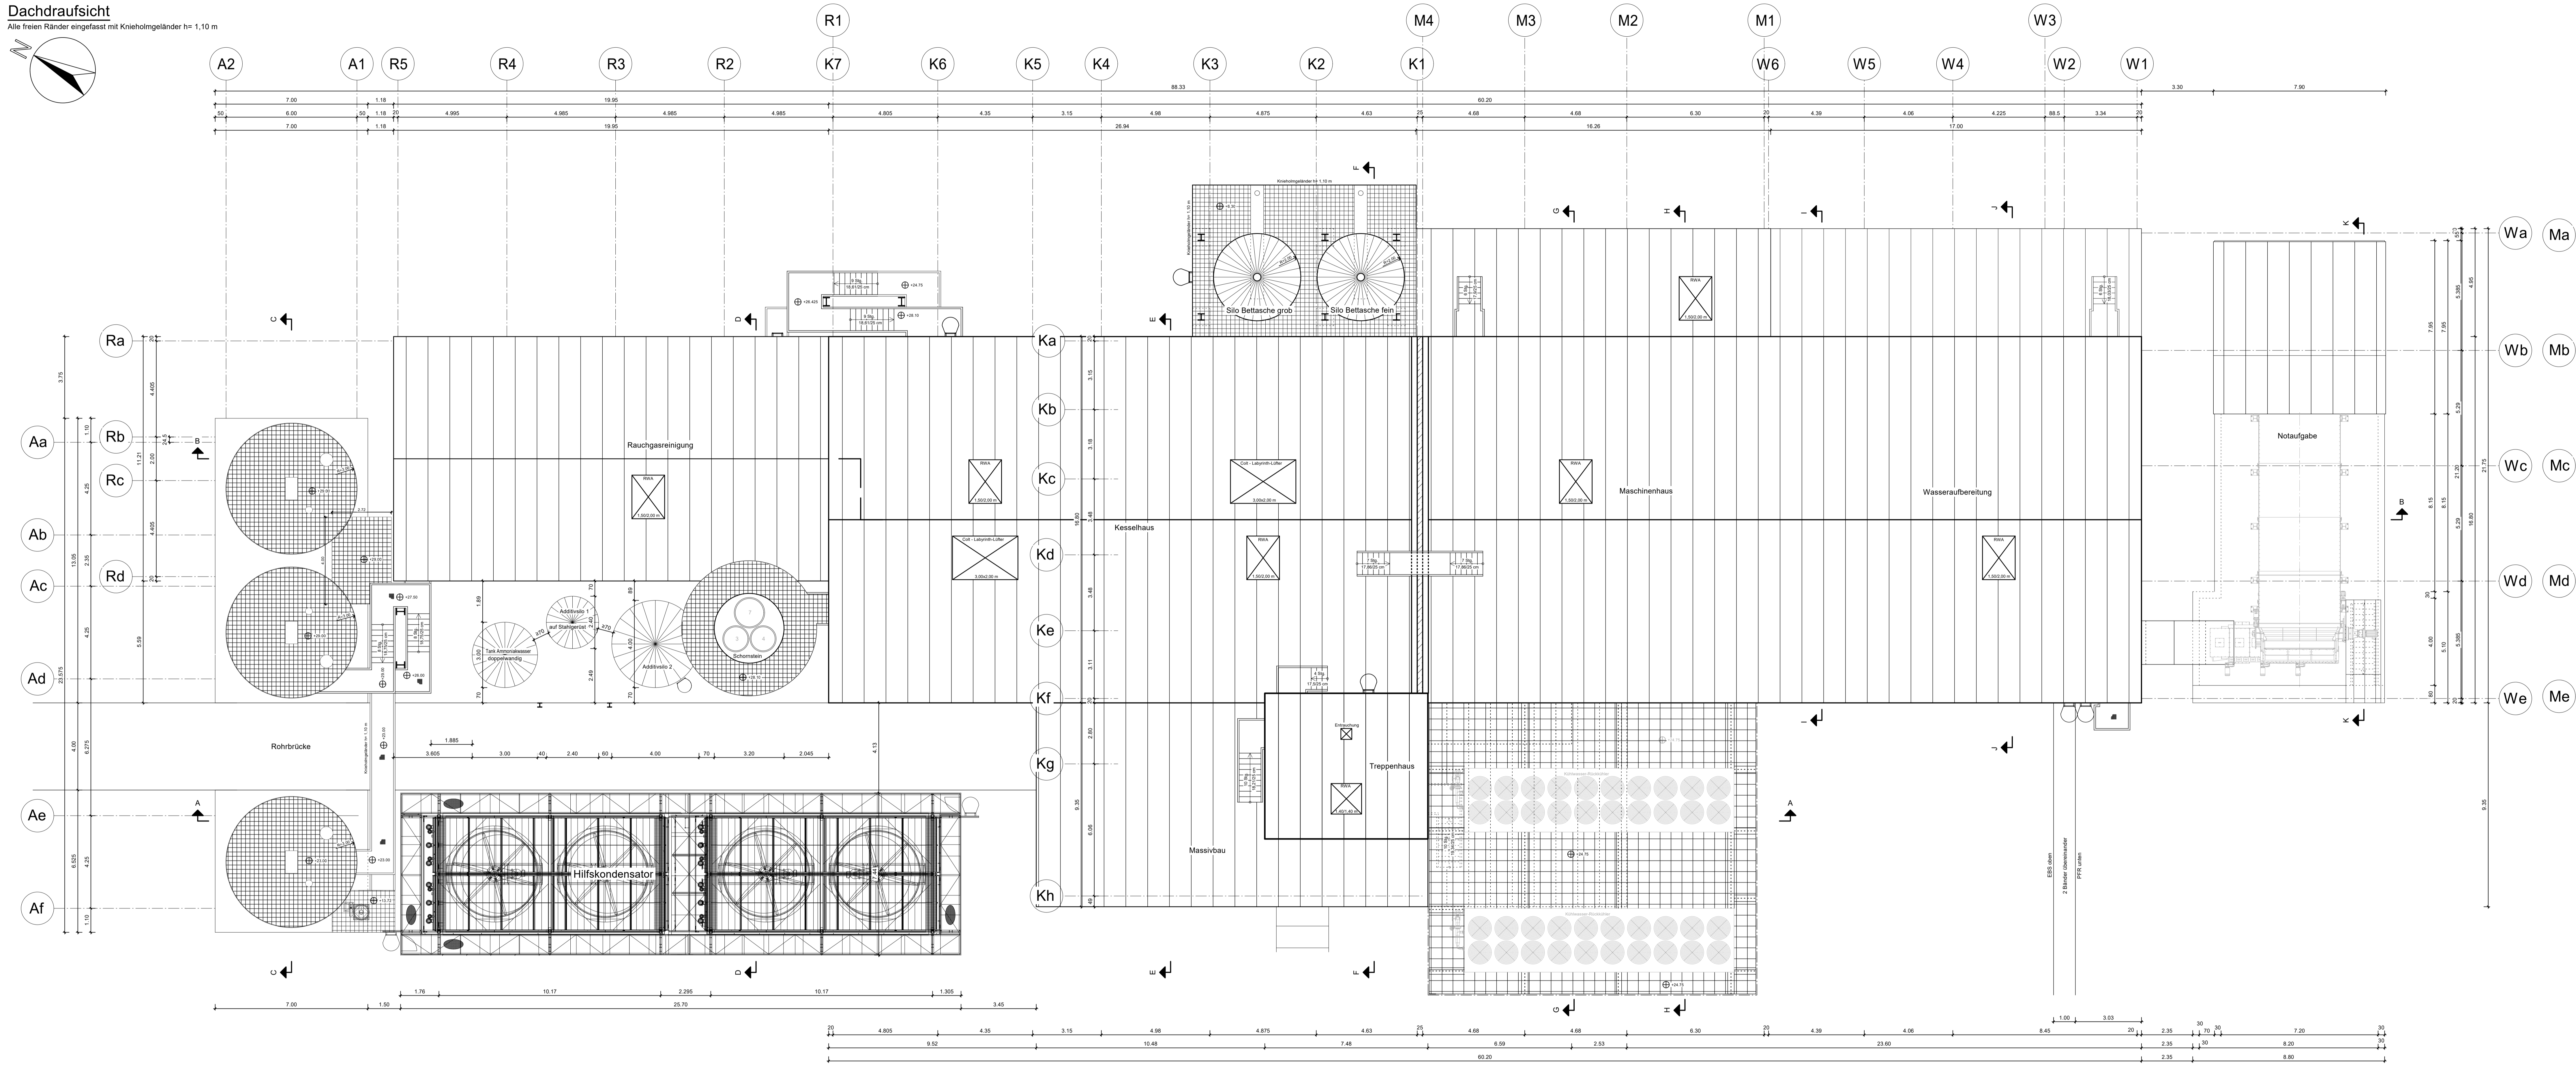


Dachdraufsicht

Alle freien Ränder eingefasst mit Knieholmgeländer h= 1,10 m

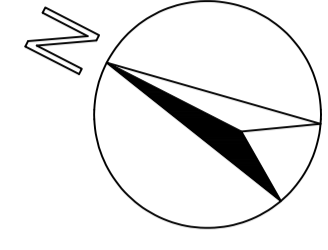

Baustoffe	
Beton:	
Betonstahl:	Betondeckung:
Bau Stahl:	
Holz:	
Mauerwerk:	Mortelgruppe:

Bauherr:	Steinbeis Energie GmbH Stadtstraße 20, 25348 Glückstadt				
Bauvorhaben:	Kessel 7				
Bauteil:	Dachdraufsicht				
M st :	1:100	Datum:	07.07.2023	Plannummer:	22-1105-118
gezeichnet:	Kruse	geprüft:	Strube		
Der Bauherr:		Der Planverfasser/Koordinator:			

In technischer Hinsicht geprüft: In stat. und konstr. Hinsicht geprüft:

Maße am Bau prüfen !

Index	Änderung	Datum	Name

Ingenieurbüro f. Baustatik u. -konstruktion
Hoch-, Tief-, Industrie- u. Ingenieurbau
eMail: info@IB-Strube.de

Storchenfleth 1
25348 Glückstadt
Telefon: (04124) 97757
Df: (0171)894448
Telefax: (04124) 97751