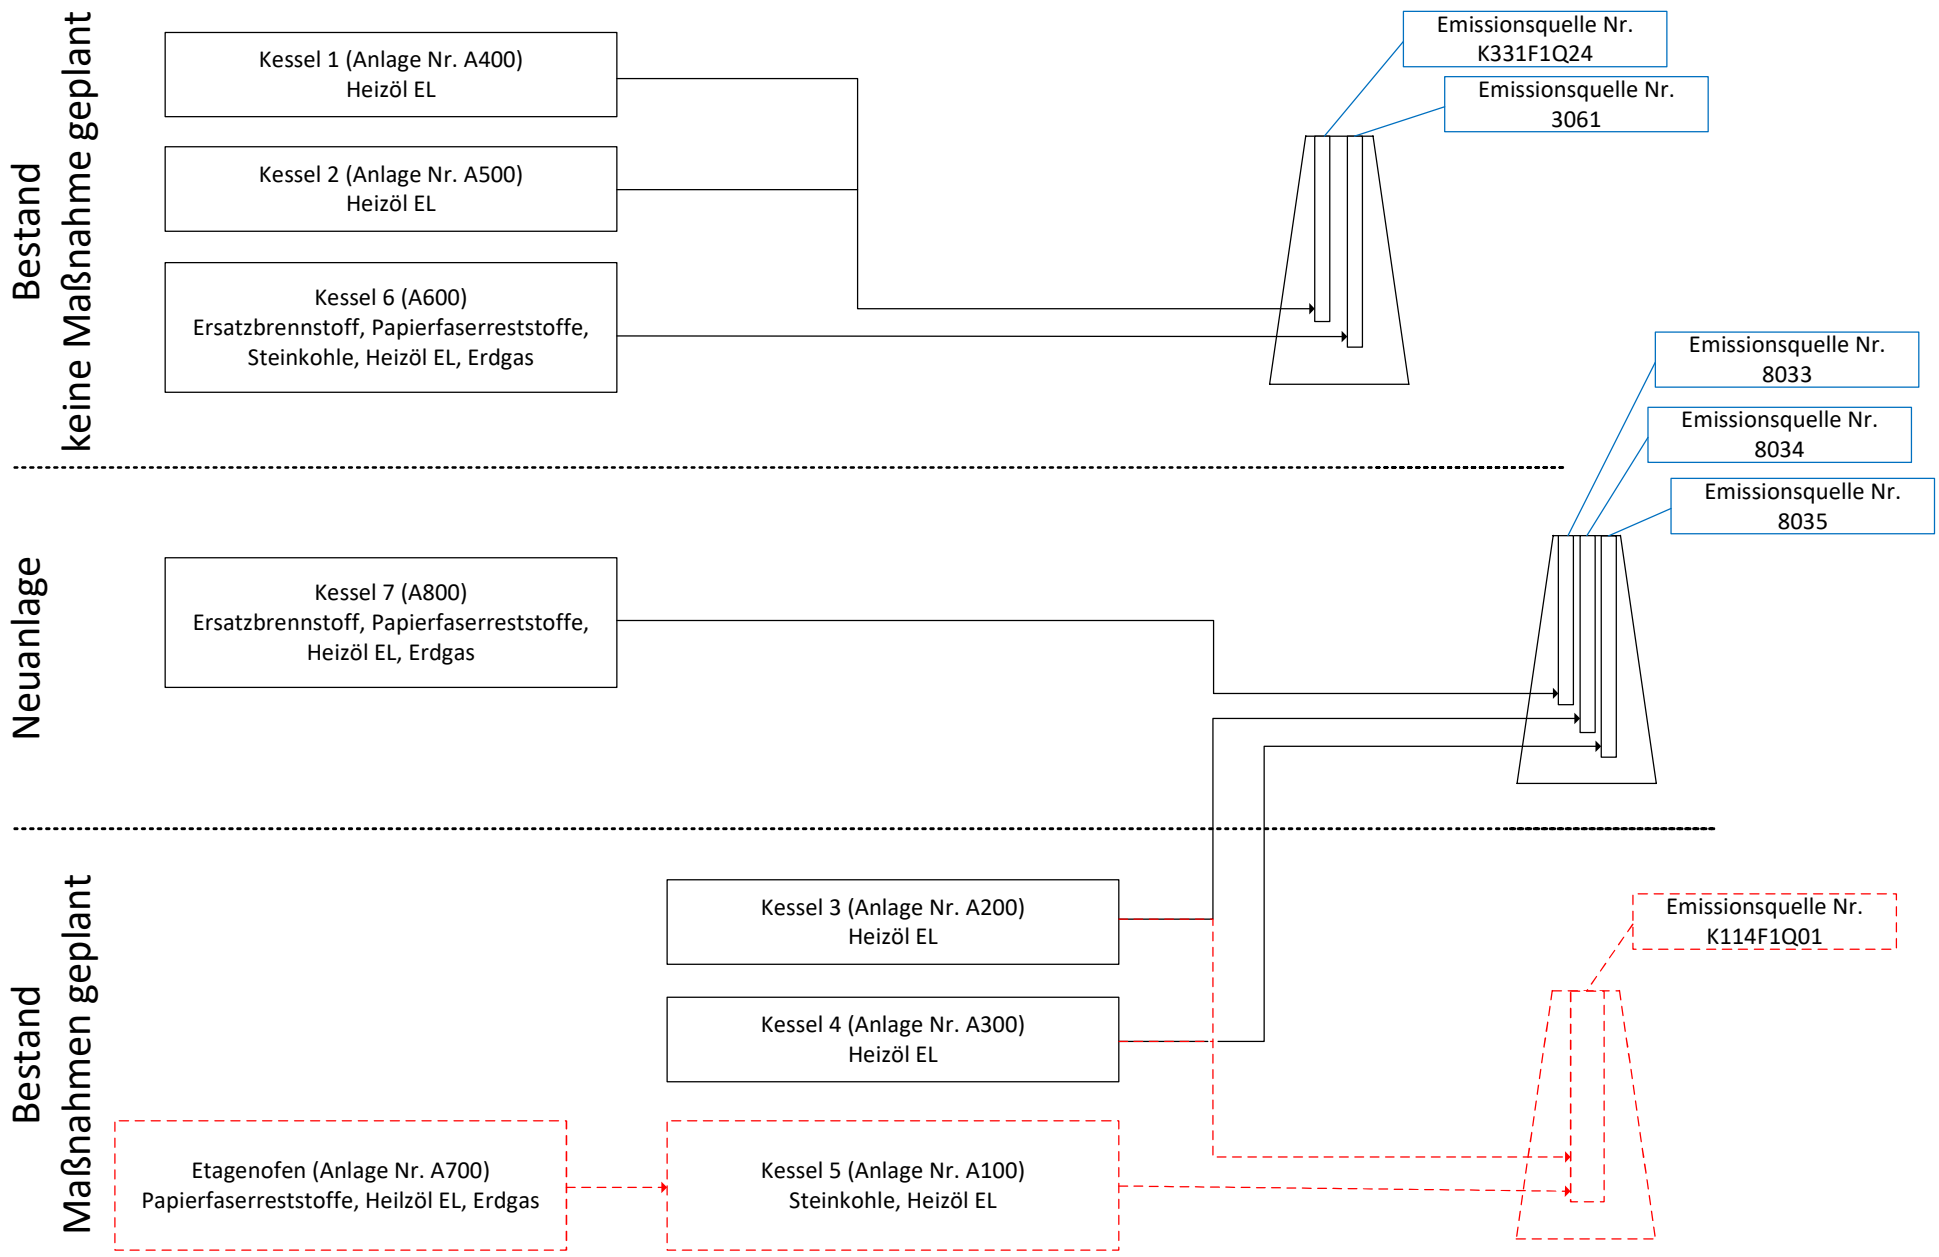

Erläuterungen:
In diesem Schema sind nur die Hauptabgasströme (Abgaswege, ohne Siloabluft) dargestellt. Etagenofen, Kessel 5 und Emissionsquelle Nr. K114F1Q01 werden nach Inbetriebsetzung Kessel 7 außer Betrieb genommen, die Abgase der Kessel 3 und 4 werden über den neuen Schornstein des Kessels 7 abgeleitet.