

**Salzwiesenbiotoptypen (alle §)**

- KWw: vegetationsfreies Schlick-, Sand- und Mischwatt im Nordseebereich
- KWp: Priel
- KQs: Schlick-Queller-Gesellschaft
- KQr: Vorland-Queller-Gesellschaft
- KNT: Offene Wasserfläche innerhalb der Salzwiese
- KNs: Schlickgras-Bestände im Nordseebereich
- KNp: sonstige Andelrasen
- KNx: Salzwiese mit gestörter Vegetation

- KNk: Komplex aus unterer und oberer Salzwiese
- KOT: Strand-Beifuß-Flur
- KOR: ruderalisierte Salzwiese
- KOa: Straußgras-Rasen
- KOq: Quecken-Rasen (Elymus athericus - Typ)
- KOj: Bodden-Binsen-Rasen
- KOf: Rotschwengel-Rasen
- KGg: Brackwasserbeeinflusste Weidelgras-Weißklee-Weide


**Siedlungsbiotoptypen**

- SKv: Deckwerk aus Asphalt oder vollverklammerten Schuttsteinen
- SKI: Lahnung
- SZh: Hafenanlage
- SKy: Sonstige Küstenschutz- oder Hafenanlage
- SEK: Kinderspielplatz
- SPu: Friedhof, strukturarm, ohne Altbaumbestand
- SDe: Siedlungsfläche
- Sly: Sonstige, nicht zu Wohnzwecken dienende Bebauung
- SVt: teilversiegelte Verkehrsfläche
- SVs: vollversiegelte Verkehrsfläche

§ - gemäß § 30 BNatSchG i.V.m. § 21 LNatSchG geschützte Biotope

Projekt: 17-090	
<b>Wartverstärkung Nordstrandischmoor</b>	
Titel: <b>Biotoptypen</b>	
Auftraggeber: <b>Amt Nordsee-Treene</b>	
Bearbeitung: GFN mbH Stuthagen 25, 24113 Molfsee Tel.: 04347/999730	Datum: Name: gezeichnet: 07.11.2018 V. Pieper geprüft: 07.11.2018 P. Kumkar zul. geändert:
Maßstab: <b>1:6.500</b> (im Din A3-Format)	Karte 1



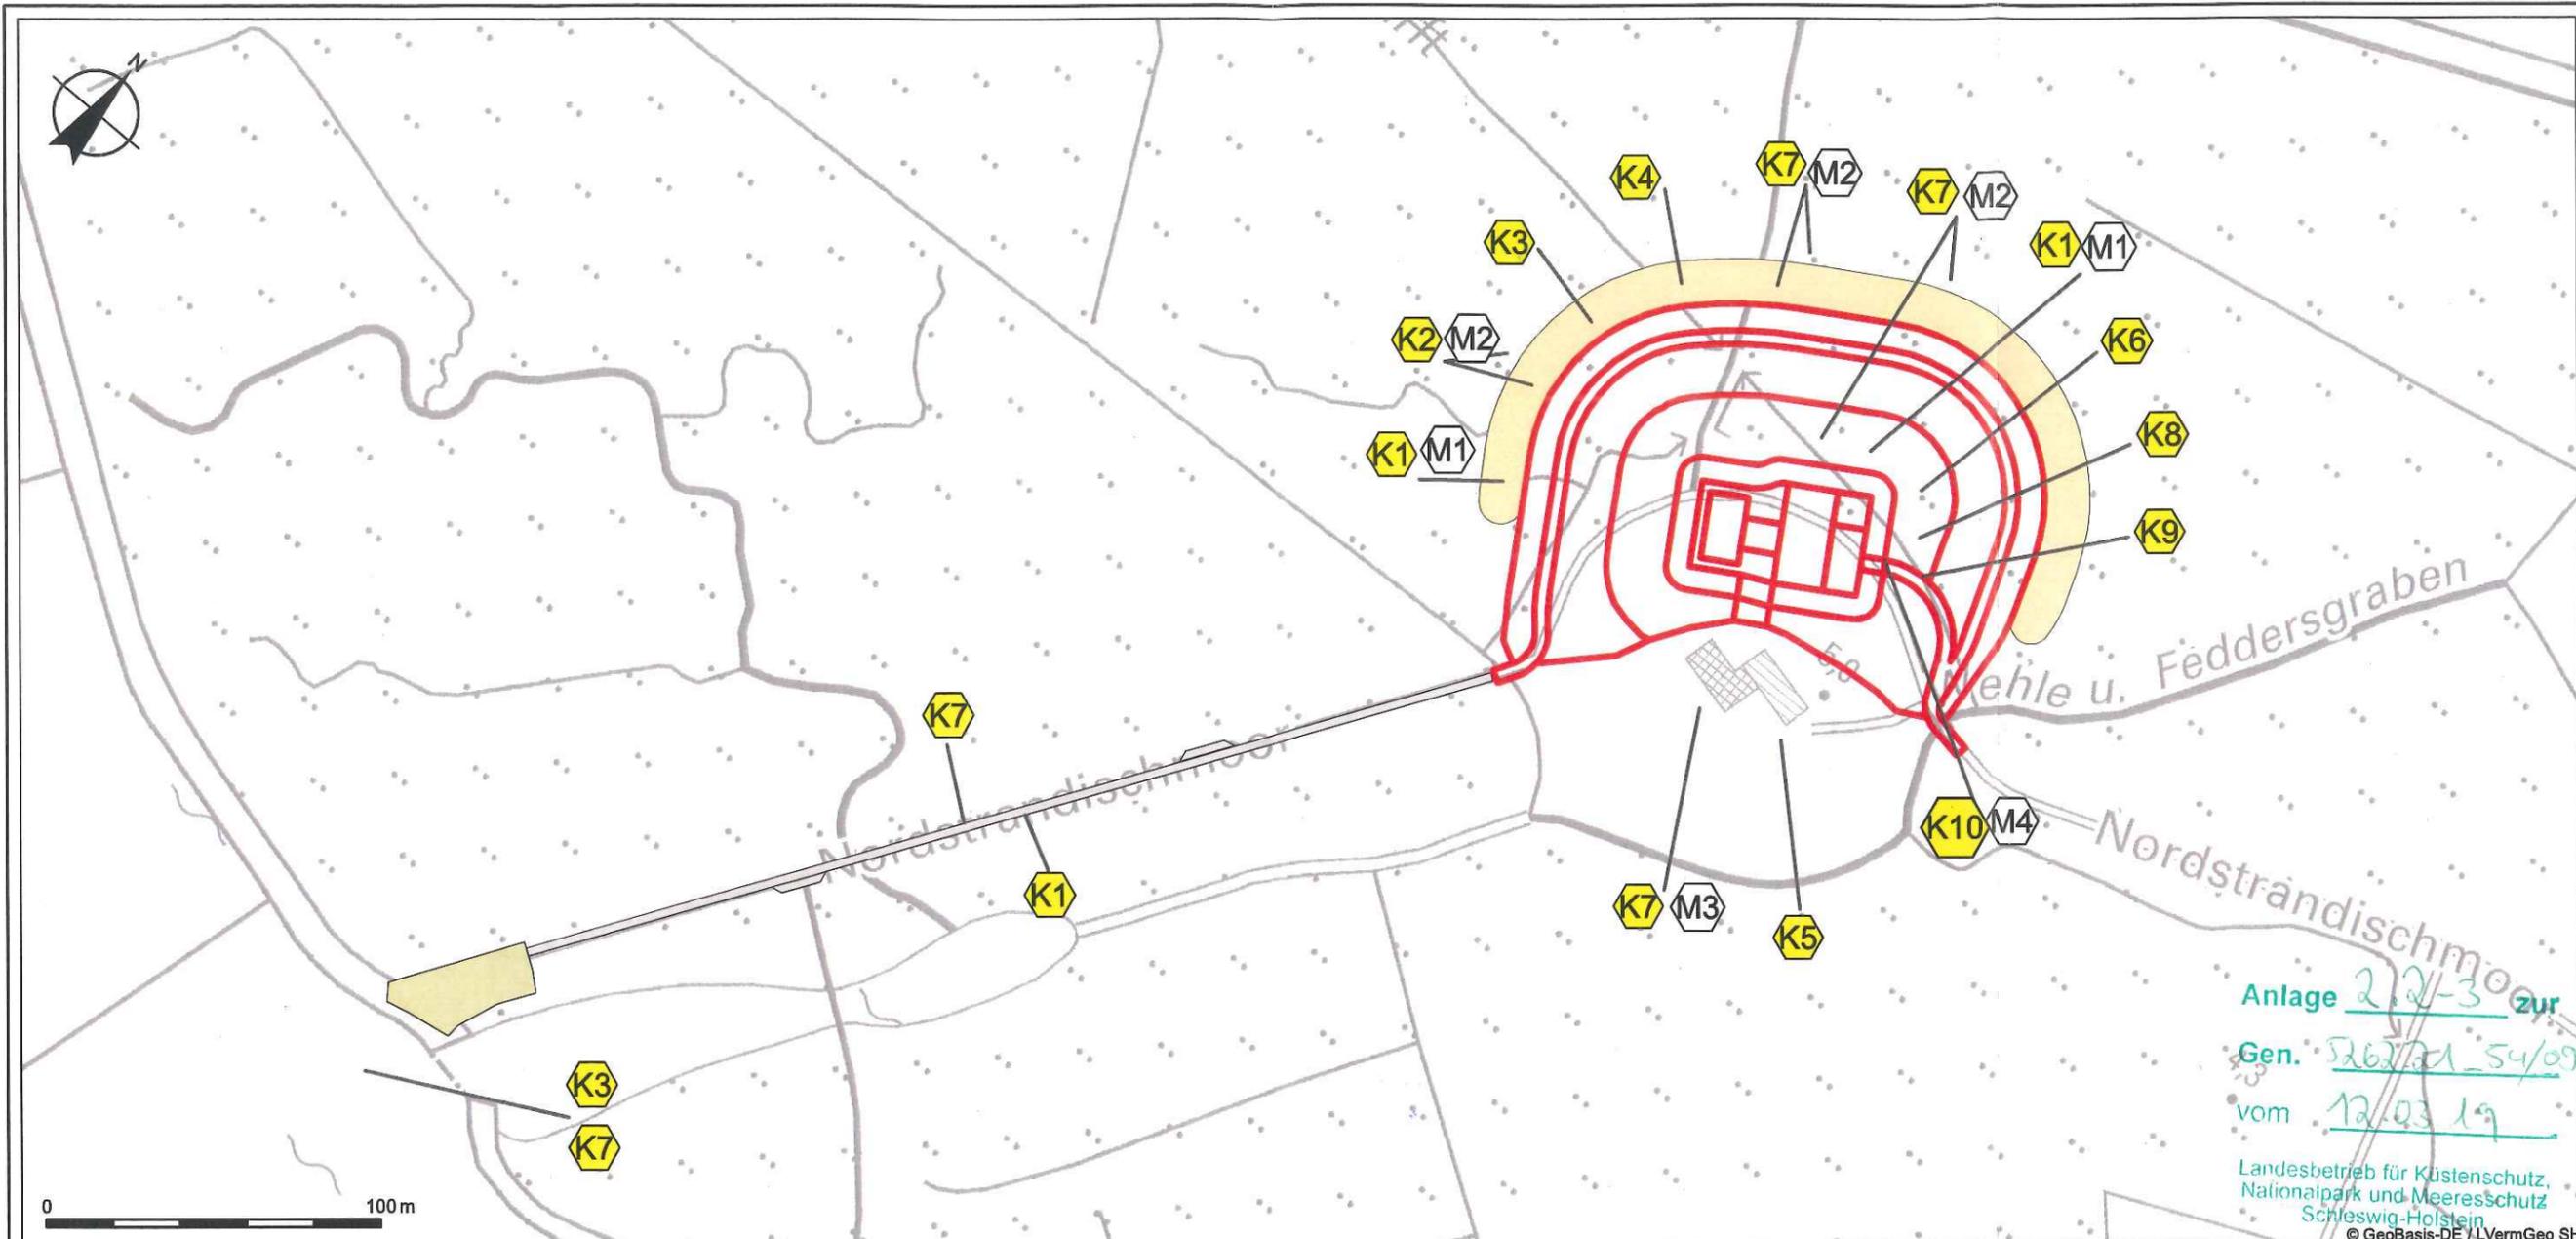

**Konflikte**

- ⬡ K1: Lebensraumverlust für Tiere und Pflanzen
- ⬡ K2: Gefährdung von Tieren auf Bau- und Lagerflächen
- ⬡ K3: Veränderung des Bodengefüges
- ⬡ K4: Bodenabschwemmung von vegetationslosen Bauflächen
- ⬡ K5: Einschränkung der Erholungseignung
- ⬡ K6: temporäre Auswirkung auf das Landschaftsbild
- ⬡ K7: Störung durch Baulärm und optische Reize
- ⬡ K8: Dauerhafte Lebensraumveränderung für Pflanzen und Tiere
- ⬡ K9: Bodenveränderung
- ⬡ K10: Auswirkung auf das Landschaftsbild

**Maßnahmen**

- ⬡ M1: Reduktion der Flächeninanspruchnahme
- ⬡ M2: Vergrämung von Brutvögeln im Baufeld und in den angrenzenden Bereichen, in denen mit Fluchtverhalten auf Grund der Bauarbeiten zu rechnen ist
- ⬡ M3: Minimierung von Störung durch Baulärm
- ⬡ M4: Minimierung von Eingriffen in das Landschaftsbild und in Grundflächen

**Legende**

- ⬡ Warftplanung
- ⬡ Bodenlagerfläche
- ⬡ befestigte Lagerfläche
- ⬡ Zuwegung

Projekt: 17-090

**Warftverstärkung Nordstrandischmoor**

Titel: **Maßnahmen**

Auftraggeber: **Amt Nordsee-Treene**

Bearbeitung: <span style="border: 1px solid red; padding: 2px;">GFN</span> GFN mbH Stuthagen 25, 24113 Molfsee Tel.: 04347/999730	Datum: Name: gezeichnet: 16.11.2018 F. Pieper geprüft: 16.11.2018 P. Kumkar zul. geändert:
---	---

Maßstab: **1:2.000** (im Din A3-Format) Karte 3