


Landschaftspflegerischer Begleitplan zur Änderung des Planfeststellungsbeschlusses für den Kies- und Sandabbau in der Gemeinde Nützen, Kreis Segeberg - Verlängerung der Abbaufrist - **Gestaltungsplan - Ausschnitt**

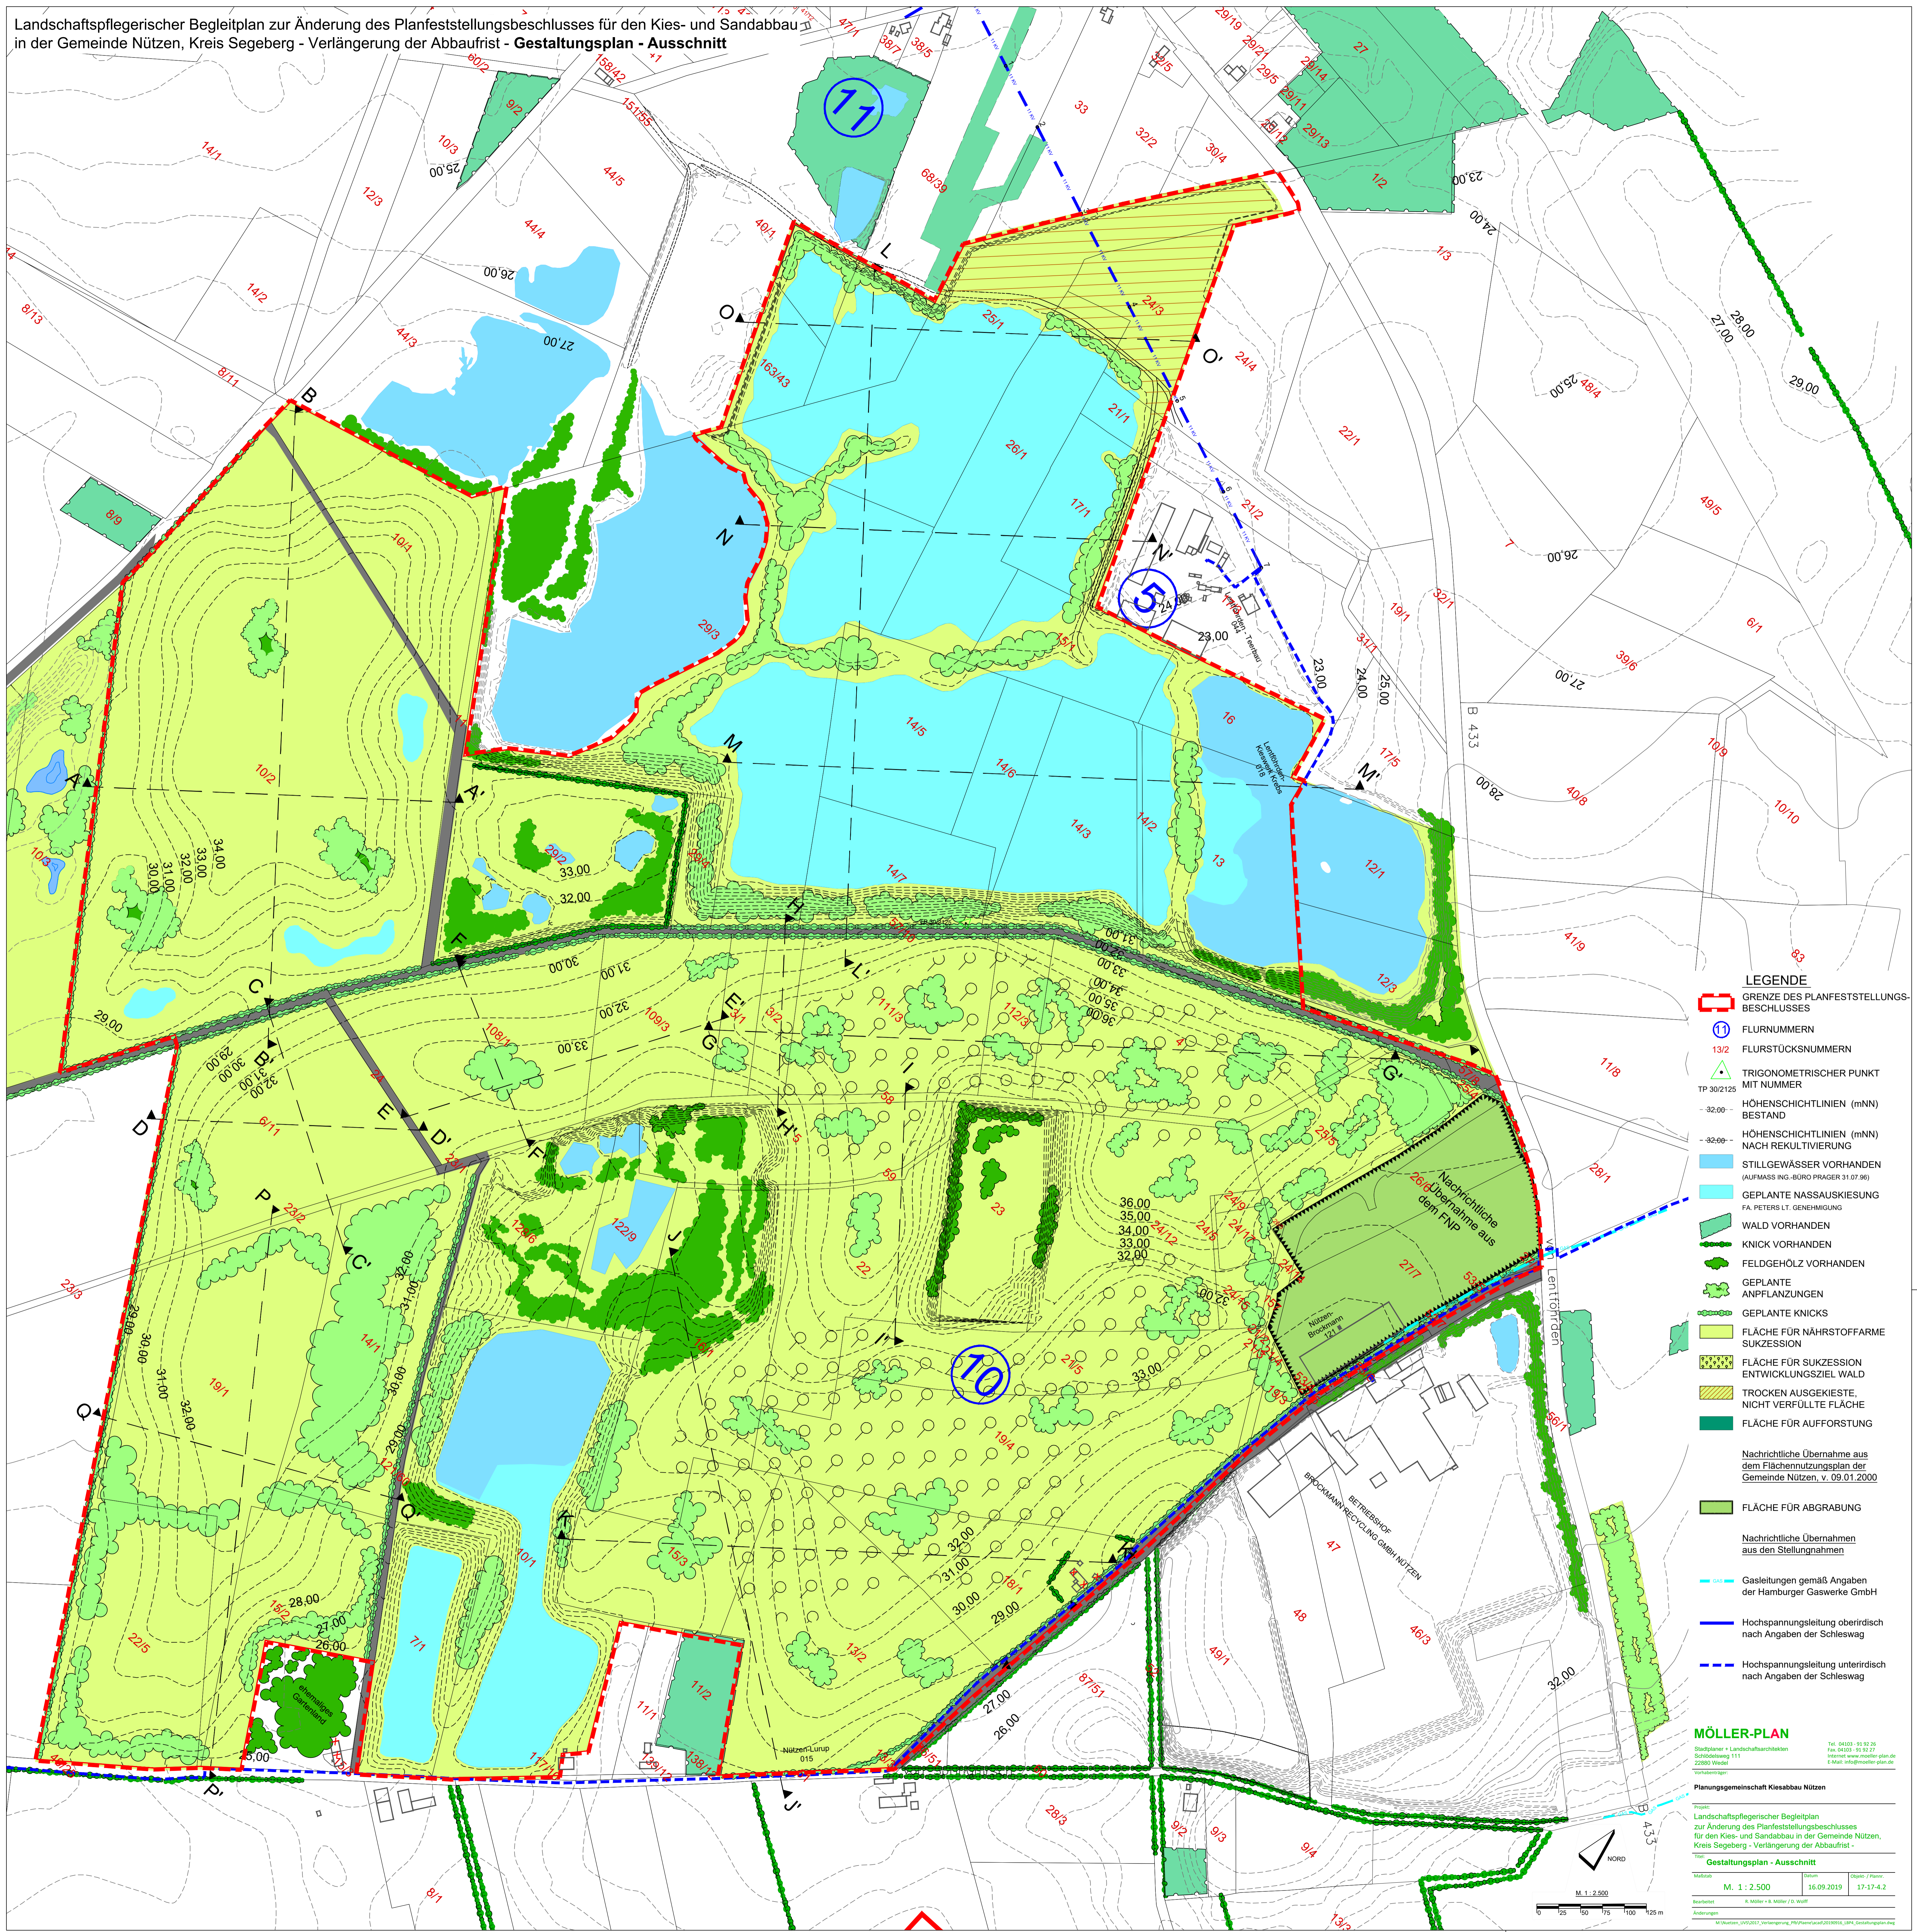

- LEGENDE**
- GRENZE DES PLANFESTSTELLUNGS-BESCHLUSSES
  - 11 FLURNUMMERN
  - 13/2 FLURSTÜCKNUMMERN
  - △ TRIGONOMETRISCHER PUNKT MIT NUMMER
  - TP 30/2125
  - 32,00 - HÖHENSCHICHTLINIEN (mNN) BESTAND
  - 32,00 - HÖHENSCHICHTLINIEN (mNN) NACH REKULTIVIERUNG
  - STILLGEWÄSSER VORHANDEN (AUFMASS ING.-BÜRO PRAGER 31.07.96)
  - GEPLANTE NASSAUSKIESUNG FA. PETERS LT. GENEHMIGUNG
  - WALD VORHANDEN
  - KNICK VORHANDEN
  - FELDGEHÖLZ VORHANDEN
  - GEPLANTE ANPFLANZUNGEN
  - GEPLANTE KNICKS
  - FLÄCHE FÜR NÄHRSTOFFARME SUKZSSION
  - FLÄCHE FÜR SUKZSSION ENTWICKLUNGSZIEL WALD
  - TROCKEN AUSGEKIESTE, NICHT VERFÜLLETE FLÄCHE
  - FLÄCHE FÜR AUFFORSTUNG
  - FLÄCHE FÜR ABGRABUNG
  - Nachrichtliche Übernahme aus dem Flächennutzungsplan der Gemeinde Nützen, v. 09.01.2000
  - FLÄCHE FÜR ABGRABUNG
  - Nachrichtliche Übernahmen aus den Stellungnahmen
  - Gasleitungen gemäß Angaben der Hamburger Gaswerke GmbH
  - Hochspannungsleitung oberirdisch nach Angaben der Schlesweg
  - Hochspannungsleitung unterirdisch nach Angaben der Schlesweg

**MÖLLER-PLAN**  
 Stadtplaner + Landschaftsarchitekten  
 Bornhöfsweg 111  
 22380 Norder  
 Telefon: 04303 91 92 29  
 Fax: 04303 91 92 27  
 Internet: www.moeller-plan.de  
 E-Mail: info@moeller-plan.de

Vorname Nachname  
 Planungsgemeinschaft Kiesabbau Nützen

Landschaftspflegerischer Begleitplan zur Änderung des Planfeststellungsbeschlusses für den Kies- und Sandabbau in der Gemeinde Nützen, Kreis Segeberg - Verlängerung der Abbaufrist -  
**Gestaltungsplan - Ausschnitt**

Vollzieher	Datum	Stapel / Plannr.
M. 1 : 2.500	16.09.2019	17-17.4.2

Standort: Nützen, Kreis Segeberg  
 Änderungen: M:\Nützen\_045\001\_Verlängerung\_Planfeststellungsbeschluss\_Landschaftspflegerischer Begleitplan.dwg

NORD  
 M. 1 : 2.500  
 0 25 50 75 100 125 m