SCHNITT G

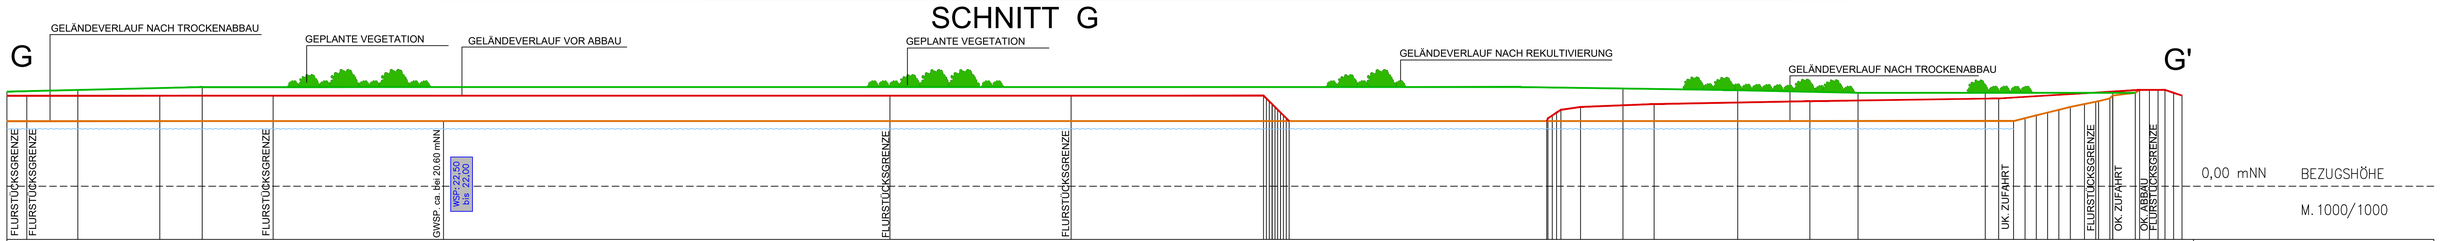

23.00 AS: 24,00	GEPL. HÖHEN TROCKEN
0.00	GEPL. STATIONEN TROCKEN
32.00 32.00 32.00