SCHNITT J

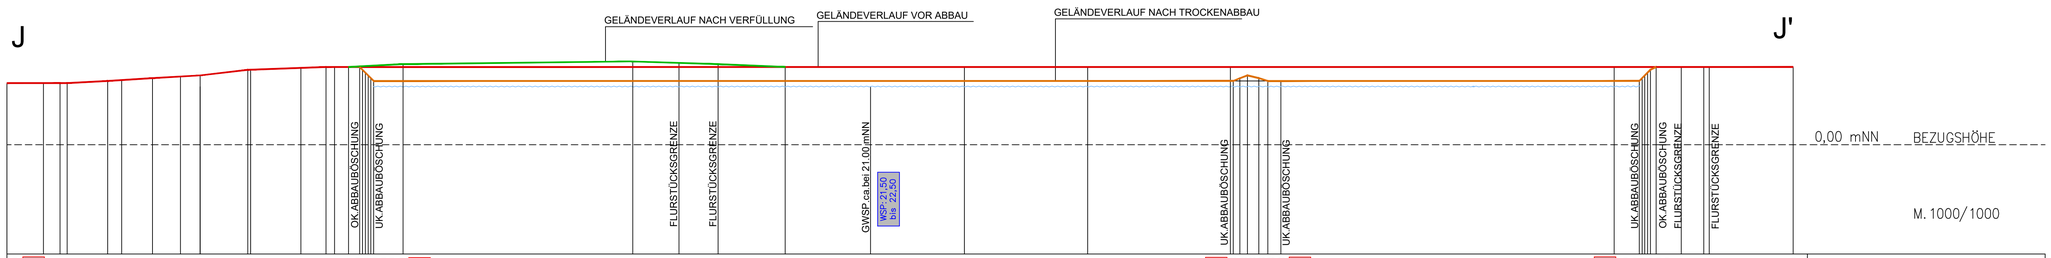

22.00 AS: 24,00 — 28.00 27.00 26.00 25.00 24.00 23.00 AS: 24,00 — AS: 23,50 23.00 24.00 24.00 24.00 23.00 AS: 23,50 — AS: 23,00 23.00 24.00 25.00 26.00 28.00 — 28.00	GEPL. HÖHEN TROCKEN
0.00 — 126.00 127.00 128.00 129.00 130.00 131.00 — 438.00 441.00 442.00 445.00 450.00 455.00 — 583.00 584.00 585.00 586.00 589.00 — 639.00	GEPL. STATIONEN TROCKEN
23.00 23.00 — 24.00 25.00 26.00 27.00 28.00 — 28.00 — 28.00 — 28.00 28.00 — 28.00	HÖHEN VORHANDEN
0.00 13.00 — 36.00 52.00 69.00 86.00 114.00 — 240.00 — 386.00 — 599.00 609.00	STATIONEN VORHANDEN
22.00 — 22.00 23.00 24.00 25.00 26.00 27.00 28.00 29.00 30.00 — 30.00 29.00 28.00 — 28.00 — 28.00 — 28.00 27.00	GEPL. HÖHEN REKULTIVIERUNG
0.00 — 19.00 21.50 41.00 62.00 87.00 105.00 117.00 122.00 141.50 — 223.50 254.00 278.00 — 342.00 — 438.00 — 574.00 606.00	GEPL. STATIONEN REKULTIVIERUNG

SCHNITT K

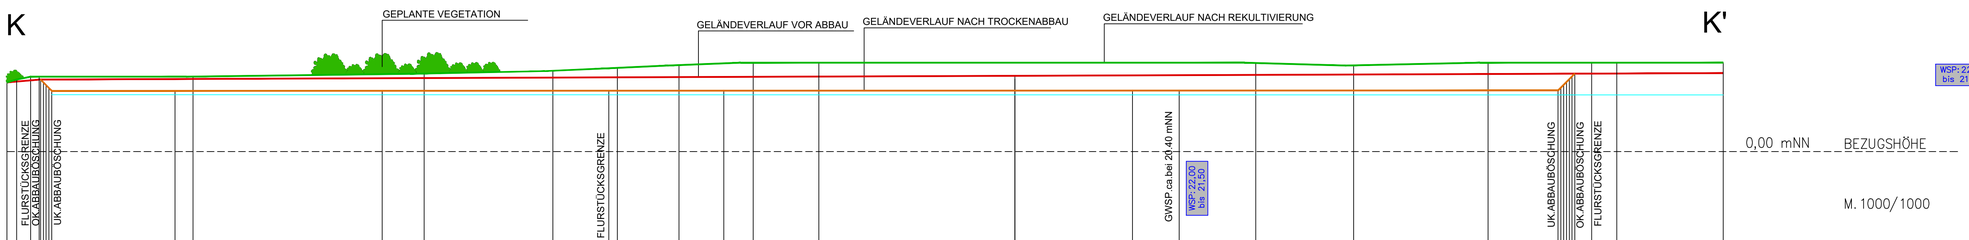

25.00 — 26.00 25.00 24.00 23.00 22.00 AS: 24,00 — 23.00 AS: 24,00 — 23.00 AS: 23,50 — 23.00 AS: 23,50 — 22.00 AS: 23,50 — 22.00 AS: 23,00 — AS: 23,00 22.00 23.00 24.00 25.00 26.00 28.00	GEPL. HÖHEN TROCKEN
0.00 — 12.00 13.00 14.00 15.00 16.00 — 60.00 — 134.00 — 192.00 — 215.00 — 256.00 — 402.00 — 554.00 555.00 556.00 557.00 558.00 560.00	GEPL. STATIONEN TROCKEN
29.00 — 27.00 — 28.00 — 29.00 — 28.00	HÖHEN VORHANDEN
0.00 — 8.00 — 215.00 — 360.00 — 566.00	STATIONEN VORHANDEN
26.00 — 27.00 — 27.00 — 27.00 — 28.00 — 29.00 — 30.00 — 31.00 — 32.00 — 32.00 — 31.00 — 30.00 — 29.00 — 28.00	GEPL. HÖHEN REKULTIVIERUNG
0.00 — 6.50 — 11.50 — 66.50 — 149.00 — 195.00 — 218.00 — 240.00 — 266.50 — 290.00 — 446.00 — 481.00 — 529.00 — 575.00 — 613.00	GEPL. STATIONEN REKULTIVIERUNG

AS: 23,00 — ABBAUSOHLE IN mNN NACH DEM PROGNOSTIZIERTEN GRUNDWASSER–GLEICHENPLAN DES HÖCHSTEN ZU ERWARTENDEN GRUNDWASSERSTANDES

WSP: 22,00 bis: 21,50 — WASSERSPIEGEL IN mNN NACH DEM PROGNOSTIZIERTEN GRUNDWASSER–GLEICHENPLAN DES HÖCHSTEN ZU ERWARTENDEN GRUNDWASSERSTANDES

MÖLLER-PLAN

Stadtplaner + Landschaftsarchitekten
Schlödelsweg 111
22880 Wedel

Tel. 04103 - 91 92 26
Fax. 04103 - 91 92 27
Internet www.moeller-plan.de
E-Mail: info@moeller-plan.de

Vorhabenträger:

Planungsgemeinschaft Kiesabbau Nützen

Projekt:

Landschaftspflegerischer Begleitplan
zur Änderung des Planfeststellungsbeschlusses
für den Kies- und Sandabbau in der Gemeinde Nützen,
Kreis Segeberg - Verlängerung der Abbaufrist -

Titel:

Schnitte J, K

Maßstab	Datum	Objekt- / Plannr.
M. 1 : 1.000	16.09.2019	17-17-5.5

Bearbeitet: R. Möller + B. Möller / D. Wolff

Änderungen:

M:\Nuetzen_UVS\2017_Verlaengerung_PBV\Plaene\Lacad\Schnitte\U20190916_LBPS 5_Schnitt_J_K.dwg