SCHNITT L

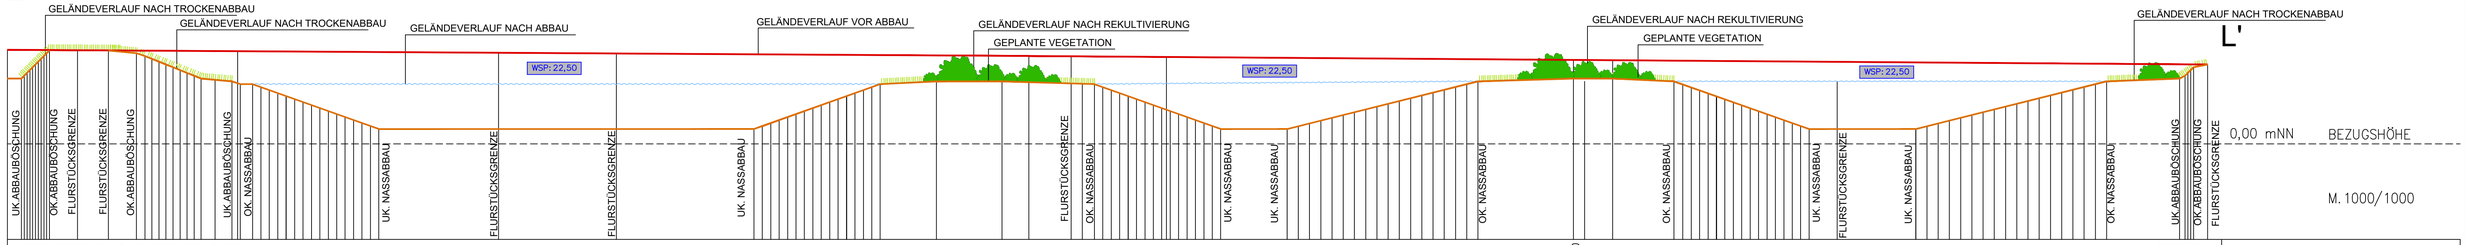

21.00 23.00 24.00 25.00 26.00 27.00 28.00 29.00 30.00 31.00 32.00 32.00 31.00 30.00 29.00 28.00 27.00 26.00 25.00 24.00 23.00 22.00 21.00 31.00 21.00 27.00 22.00 23.00 24.00 25.00 26.00	GEPL. HÖHEN TROCKEN
0.00 5.00 6.00 8.00 9.00 10.00 11.00 12.00 13.00 14.00 46.00 49.00 51.50 54.00 56.50 59.00 61.50 64.00 66.50 69.00 72.50 83.00 364.00 383.00 558.00 774.00 776.00 777.00 778.00 779.00	GEPL. STATIONEN TROCKEN
32.00 32.00 32.00 32.00 32.00 32.00 32.00 26.00	HÖHEN VORHANDEN
0.00 25.00 36.00 175.00 217.00 379.00 652.00 787.00	STATIONEN VORHANDEN
22.00 23.00 24.00 25.00 26.00 27.00 19.00 17.00 16.00 15.00 14.00 13.00 12.00 11.00 10.00 9.00 8.00 7.00 6.00 5.00 5.00 6.00 7.00 8.00 9.00 10.00 11.00 12.00 13.00 14.00 15.00 16.00 17.00 18.00 19.00 20.00 21.00 22.00 22.00 21.00 19.00 18.00 17.00 16.00 15.00 14.00 13.00 12.00 11.00 10.00 9.00 8.00 7.00 5.00 5.00 6.00 7.00 8.00 9.00 10.00 11.00 12.00 13.00 14.00 15.00 16.00 17.00 18.00 19.00 20.00 21.00 23.00 24.00 25.00 26.00	GEPL. HÖHEN REKULTIVIERUNG
0.00 5.00 6.00 8.00 9.00 86.00 89.00 92.00 95.00 98.00 102.00 105.00 108.00 111.00 114.00 117.00 120.00 123.00 125.00 129.00 266.00 272.00 275.00 278.00 281.00 284.00 287.00 290.00 293.00 296.00 299.00 302.00 305.00 309.00 313.00 331.00 355.00 386.00 392.00 395.00 398.00 401.00 404.00 407.00 411.00 414.00 417.00 421.00 424.00 426.00 429.00 456.00 460.00 464.00 468.00 472.00 476.00 480.00 484.00 488.00 492.00 496.00 500.00 504.00 508.00 512.00 516.00 520.00 572.00 581.00 597.00 600.00 603.00 609.00 612.00 615.00 618.00 621.00 624.00 630.00 633.00 636.00 644.00 880.00 884.00 888.00 892.00 896.00 700.00 704.00 708.00 712.00 716.00 720.00 724.00 728.00 732.00 736.00 740.00 744.00 776.00 777.00 778.00 779.00	GEPL. STATIONEN REKULTIVIERUNG

SCHNITT M

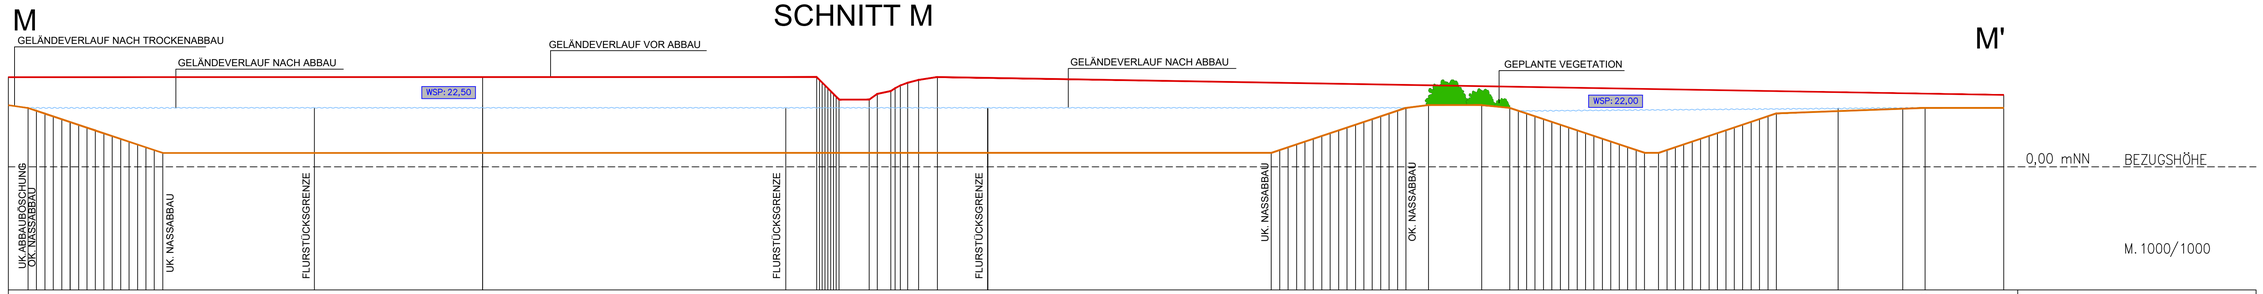

21.00 21.00	GEPL. HÖHEN TROCKEN
0.00 683.00	GEPL. STATIONEN TROCKEN
32.00 33.00 31.00 21.00 21.00	HÖHEN VORHANDEN
0.00 169.00 288.00 652.00 675.00	STATIONEN VORHANDEN
22.00 20.00 19.00 18.00 17.00 16.00 15.00 14.00 13.00 12.00 11.00 10.00 9.00 8.00 7.00 6.00 5.00 21.00 21.00 21.00 5.00 6.00 7.00 8.00 9.00 10.00 11.00 12.00 13.00 14.00 15.00 16.00 17.00 18.00 19.00 20.00 21.00 22.00 22.00 21.00 20.00 19.00 18.00 17.00 16.00 15.00 14.00 13.00 12.00 11.00 10.00 9.00 8.00 7.00 5.00 23.00	GEPL. HÖHEN REKULTIVIERUNG
0.00 10.00 13.00 16.00 19.00 22.00 25.00 28.00 31.00 34.00 37.00 43.00 46.00 49.00 52.00 55.00 109.00 277.00 349.00 450.00 452.00 459.00 465.00 468.00 471.00 474.00 477.00 480.00 483.00 486.00 489.00 492.00 496.00 499.00 506.00 525.00 535.00 538.00 541.00 544.00 547.00 550.00 553.00 556.00 559.00 562.00 565.00 568.00 571.00 574.00 577.00 580.00 583.00 590.00 593.00 596.00 599.00 602.00 605.00 608.00 611.00 614.00 617.00 620.00 623.00 626.00 629.00 632.00 635.00 638.00 641.00 645.00 711.00	GEPL. STATIONEN REKULTIVIERUNG

SCHNITT N

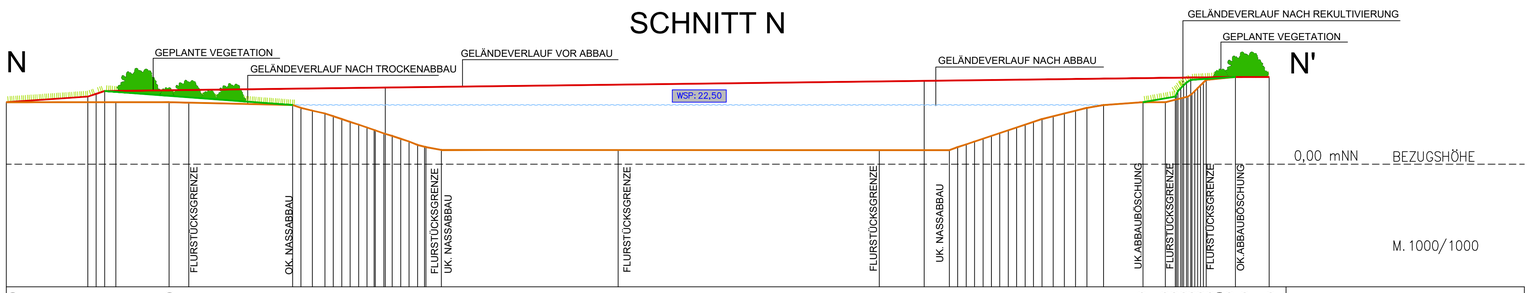

22.00 22.00 22.00 23.00 24.00 25.00 26.00 27.00 28.00 29.00 30.00 30.00	GEPL. HÖHEN TROCKEN
0.00 58.00 405.00 419.00 422.00 423.00 425.00 426.00 427.00 428.00 429.00 438.00 450.00	GEPL. STATIONEN TROCKEN
22.00 22.00 23.00 24.00 25.00 26.00 27.00 27.00 28.00 29.00 31.00 31.00	HÖHEN VORHANDEN
0.00 29.00 32.00 33.00 35.00 65.50 131.00 149.00 218.00 311.00 421.00 427.00	STATIONEN VORHANDEN
22.00 22.00 21.00 20.00 19.00 18.00 17.00 16.00 15.00 14.00 13.00 12.00 11.00 10.00 9.00 8.00 7.00 6.00 5.00 29.00 5.00 6.00 7.00 8.00 9.00 10.00 11.00 12.00 13.00 14.00 15.00 16.00 17.00 18.00 19.00 21.00 24.00 25.00 26.00 27.00 28.00 29.00	GEPL. HÖHEN REKULTIVIERUNG
0.00 39.00 102.00 105.00 109.00 113.50 116.50 119.00 122.00 125.00 128.00 131.00 134.00 137.00 140.00 146.00 149.00 155.00 327.00 336.00 339.00 342.00 345.00 348.00 351.00 354.00 357.00 360.00 363.00 367.00 371.00 375.00 379.00 382.00 385.00 391.00 417.00 417.50 418.00 419.00 420.00 421.50	GEPL. STATIONEN REKULTIVIERUNG

WSP: 23,50 WASSERSPIEGEL IN mNN NACH DEM PROGNOSTIZIERTEN GRUNDWASSER–GLEICHENPLAN DES HÖCHSTEN ZU ERWARTENDEN GRUNDWASSERSTANDES

SCHNITT O

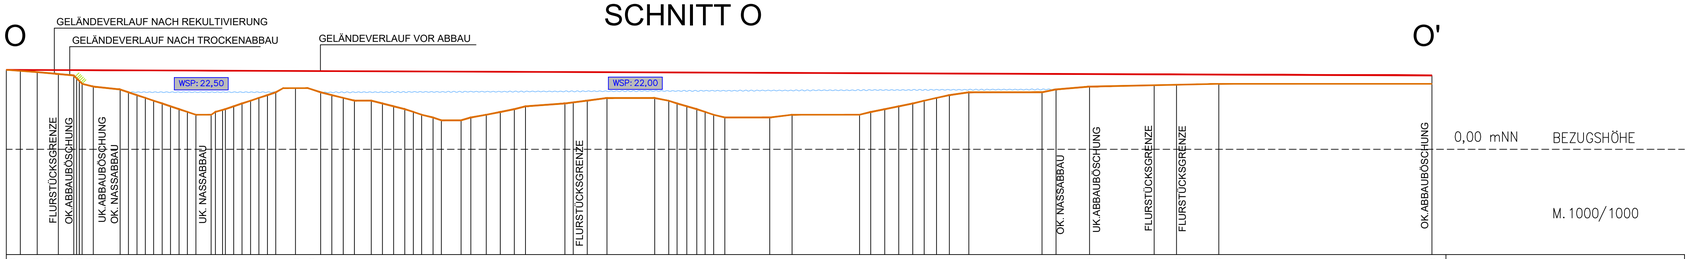

27.00 27.00 26.00 25.00 24.00 23.00 22.00 21.00 21.50 20.00 22.00 22.00 22.00 23.00 23.00	GEPL. HÖHEN TROCKEN
0.00 11.00 24.00 25.00 26.00 30.00 31.00 40.50 96.00 103.00 386.00 409.00 417.00 432.00 508.00	GEPL. STATIONEN TROCKEN
27.00 25.00	HÖHEN VORHANDEN
0.00 18.50	STATIONEN VORHANDEN
27.00 27.00 26.00 25.00 24.00 23.00 22.00 21.00 20.00 19.00 18.00 17.00 16.00 15.00 14.00 13.00 12.00 11.00 10.00 9.00 8.00 7.00 6.00 5.00 4.00 3.00 2.00 1.00 0.00 1.00 2.00 3.00 4.00 5.00 6.00 7.00 8.00 9.00 10.00 11.00 12.00 13.00 14.00 15.00 16.00 17.00 18.00 18.00 17.00 16.00 15.00 14.00 13.00 12.00 11.00 10.00 11.00 12.00 13.00 14.00 15.00 16.00 17.00 18.00 19.00 20.00 20.00 21.00 22.00 22.00 22.00 23.00 23.00	GEPL. HÖHEN REKULTIVIERUNG
0.00 11.00 24.00 25.00 26.00 30.00 31.00 40.50 43.00 46.00 49.00 52.00 55.00 58.00 61.00 64.00 67.00 70.00 74.50 78.00 81.00 84.00 87.00 90.00 93.00 96.00 103.00 112.00 116.00 119.00 124.00 130.00 134.00 138.00 142.00 145.00 148.00 152.00 155.00 162.00 165.50 171.00 176.00 181.00 185.00 198.00 202.00 207.00 214.00 231.00 236.00 239.00 242.50 246.00 249.00 252.00 256.00 272.00 280.00 304.00 308.00 313.00 318.00 323.00 326.00 331.00 335.00 343.00 369.00 374.00 386.00 409.00 417.00 432.00 508.00	GEPL. STATIONEN REKULTIVIERUNG

MÖLLER-PLAN

Stadtplaner + Landschaftsarchitekten
Schöbelleweg 111
22880 Wedel

Tel. 04103 - 91 92 26
Fax. 04103 - 91 92 27
Internet www.moeller-plan.de
E-Mail: info@moeller-plan.de

Vorhabenträger:

Planungsgemeinschaft Kiesabbau Nützen

Projekt:

Landschaftspflegerischer Begleitplan
zur Änderung des Planfeststellungsbeschlusses
für den Kies- und Sandabbau in der Gemeinde Nützen,
Kreis Segeberg - Verlängerung der Abbaufrist -

Titel:

Schnitte L, M, N, O

Maßstab	Datum	Objekt- / Plannr.
M. 1 : 1.000	16.09.2019	17-17-5.6

Bearbeitet R. Möller + B. Möller / D. Wolff

Änderungen

M:\Auetzen_UVS\2017_Verlaengerung_PBV\Plaene\acad\Schnitte\20190916_LBP5.6_Schnitt_L-O.dwg