


Landschaftspflegerischer Begleitplan zur Änderung des Planfeststellungsbeschlusses für den Kies- und Sandabbau in der Gemeinde Nützen, Kreis Segeberg
- Verlängerung der Abbaufrist - **Gestaltungsplan**

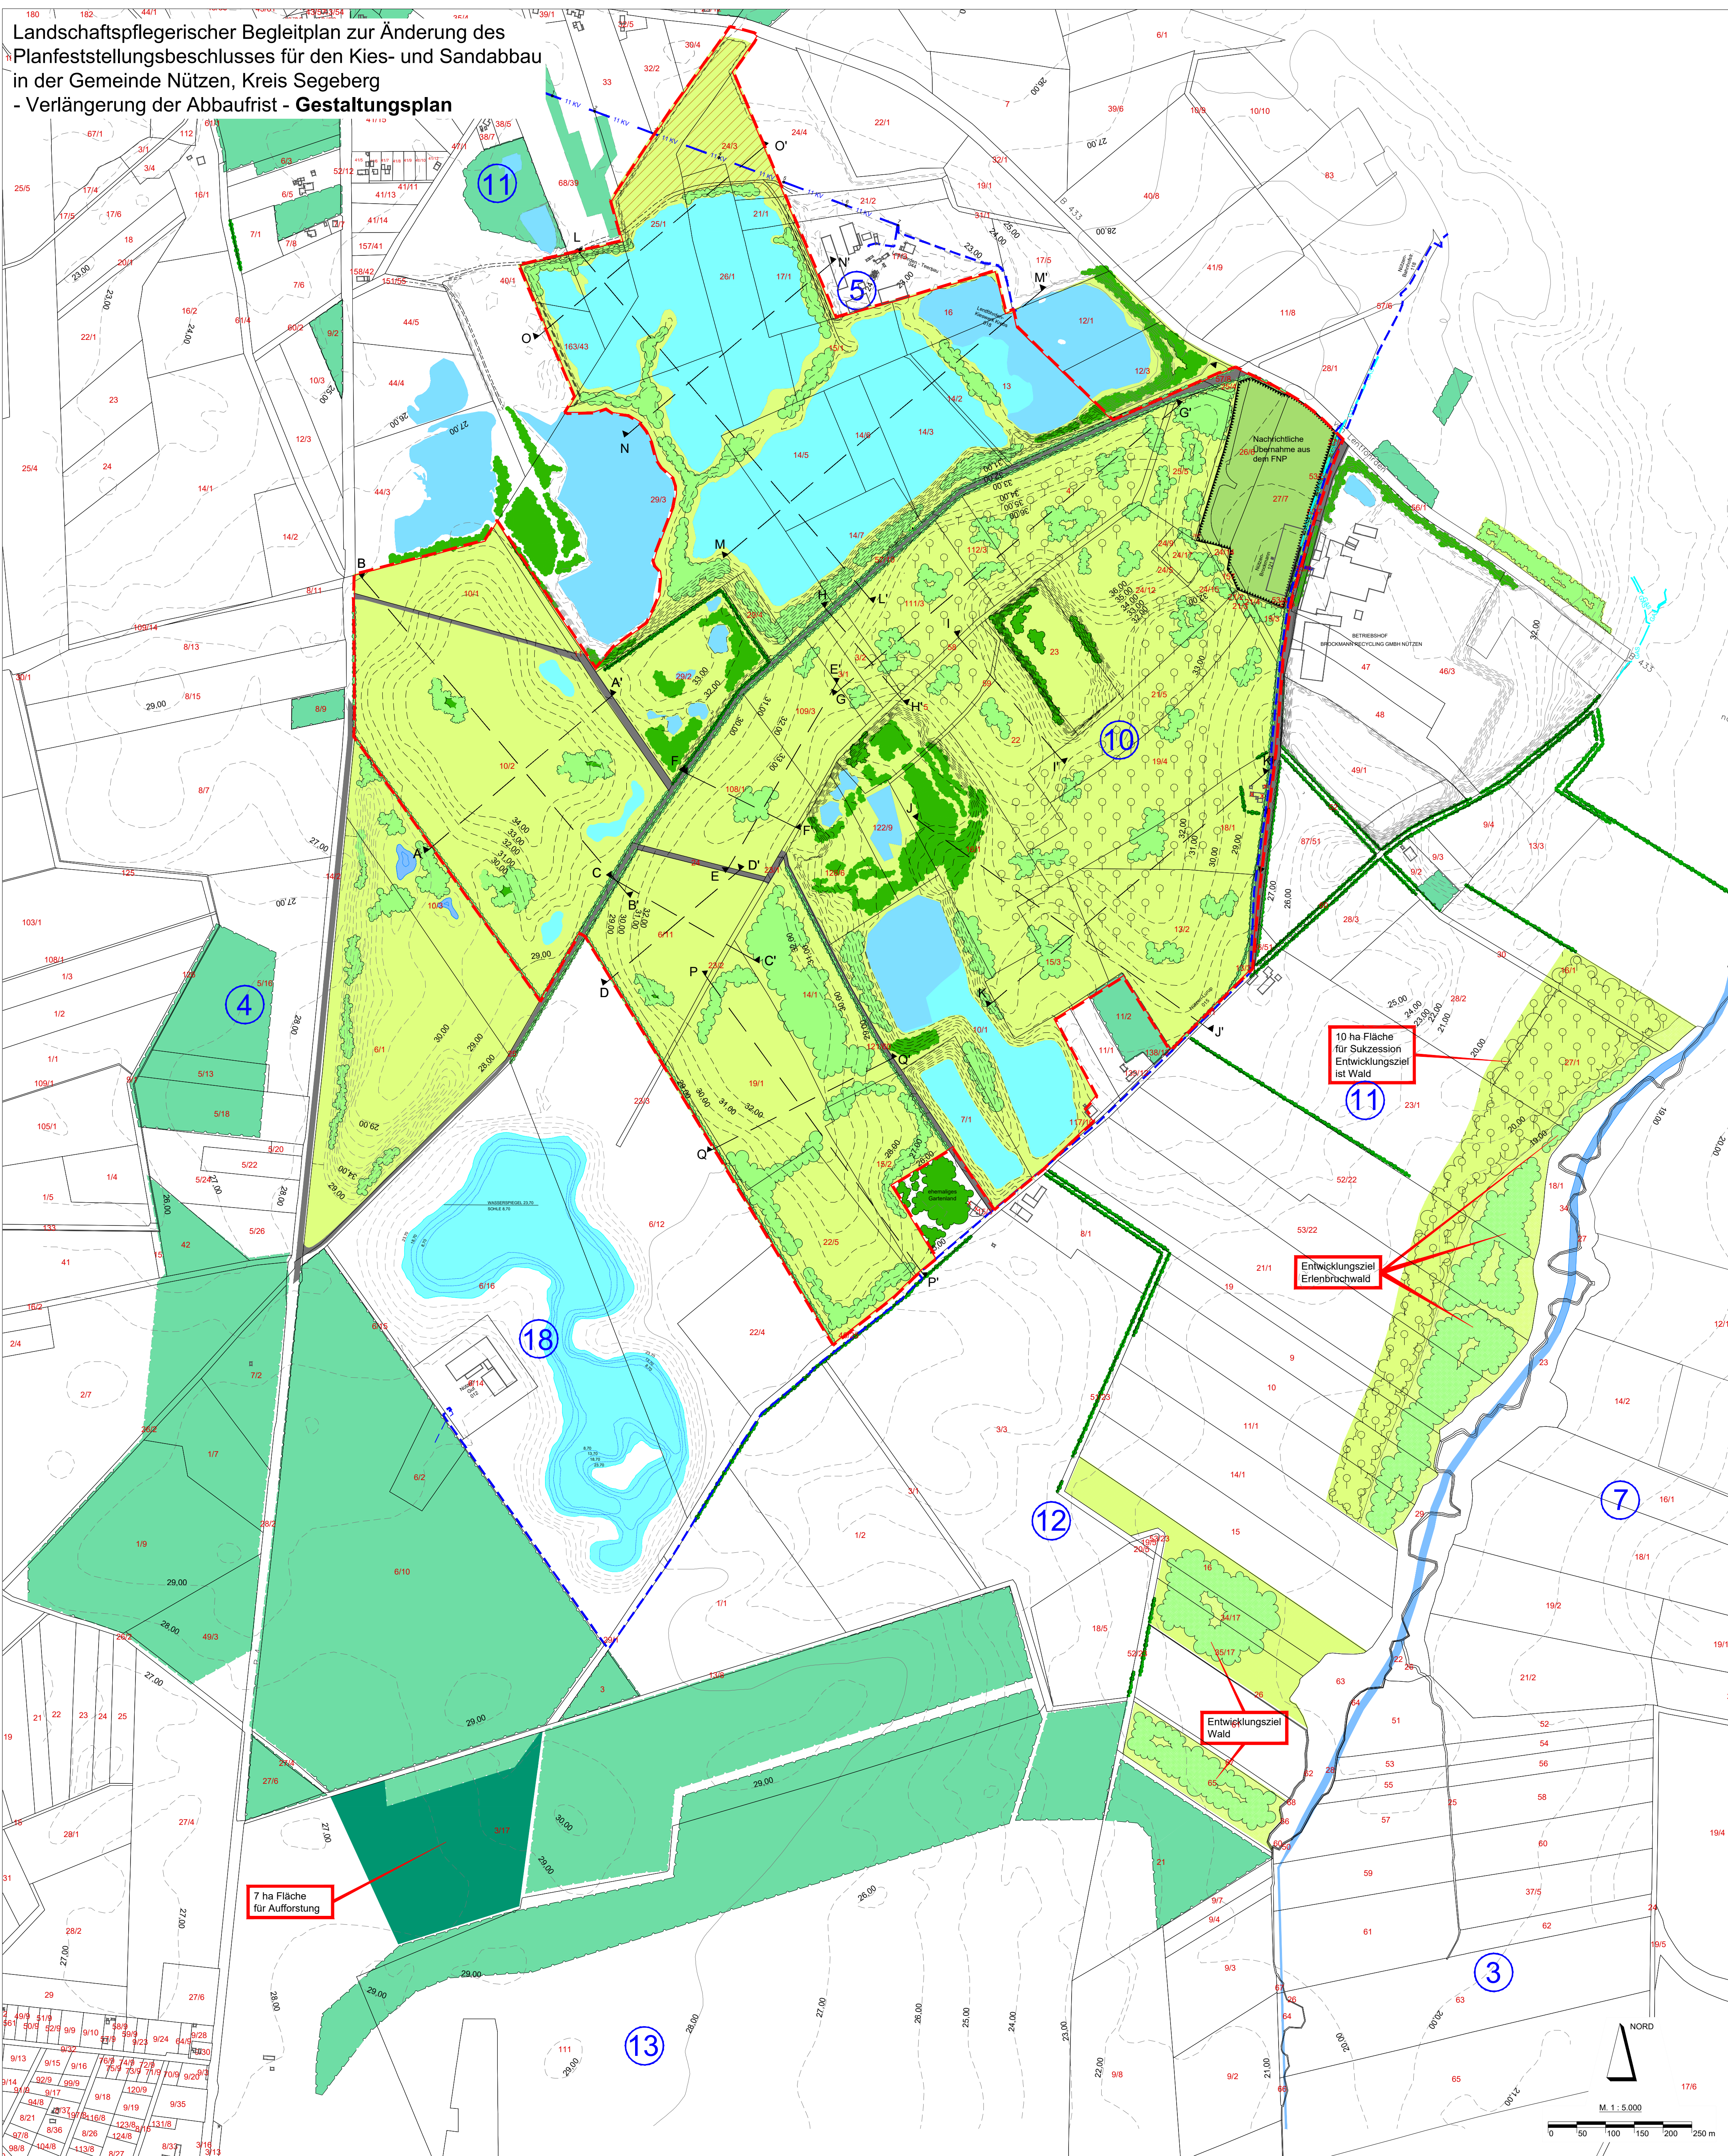

- LEGENDE**
- GRENZE DES PLANFESTSTELLUNGS-BESCHLUSSES
 - 11 FLURNUMMERN
 - 13/2 FLURSTÜCKNUMMERN
 - ▲ TRIGONOMETRISCHER PUNKT MIT NUMMER
 - 32,00 HOHENSCHICHTLINIEN (mNN) BESTAND
 - 32,00 HOHENSCHICHTLINIEN (mNN) NACH REKULTIVIERUNG
 - STILLGEWÄSSER VORHANDEN (AUFMASS ING.-BÜRO PRÄGER 31.07.96)
 - GEPLANTE NASSAUSKIESUNG FA. PETERS LT. GENEHMIGUNG
 - WALD VORHANDEN
 - KNICK VORHANDEN
 - FELDGEHÖLZ VORHANDEN
 - GEPLANTE ANPFLANZUNGEN
 - GEPLANTE KNICKS
 - FLÄCHE FÜR NÄHRSTOFFARME SUKZESSION
 - FLÄCHE FÜR SUKZESSION ENTWICKLUNGSZIEL WALD
 - TROCKEN AUSGEKIESTE, NICHT VERFÜLLTE FLÄCHE
 - FLÄCHE FÜR AUFFORSTUNG
- Nachrichtliche Übernahme aus dem Flächennutzungsplan der Gemeinde Nützen, v. 09.01.2000
- FLÄCHE FÜR ABGRABUNG
 - Nachrichtliche Übernahmen aus den Stellungnahmen
 - Gasleitungen gemäß Angaben der Hamburger Gaswerke GmbH
 - Hochspannungsleitung oberirdisch nach Angaben der Schlesweg
 - Hochspannungsleitung unterirdisch nach Angaben der Schlesweg

MÖLLER-PLAN
 Stadtplaner + Landschaftsarchitekten
 Schüttdöhlweg 111
 22880 Wedel
 E-Mail: info@moller-plan.de

Tel. 04103 - 91 92 26
 Fax 04103 - 91 92 27
 Internet: www.moller-plan.de
 E-Mail: info@moller-plan.de

Vorhabenträger:
Planungsgemeinschaft Kiesabbau Nützen

Projekt:
 Landschaftspflegerischer Begleitplan zur Änderung des Planfeststellungsbeschlusses für den Kies- und Sandabbau in der Gemeinde Nützen, Kreis Segeberg - Verlängerung der Abbaufrist -

Titel:
Gestaltungsplan

Maßstab	Datum	Objekt / Plannr.
M. 1 : 5.000	16.09.2019	17-17-4.1

Bearbeitet: H. Möller + B. Möller / D. Wolff
 Änderungen: M:\Nützen_191\2017_Verlängerung_PBP\Plan\Jard\20190916_1914_Gestaltungsplan.dwg

