


Deponiebasisabdichtungssystem - ohne Schachtdarstellung

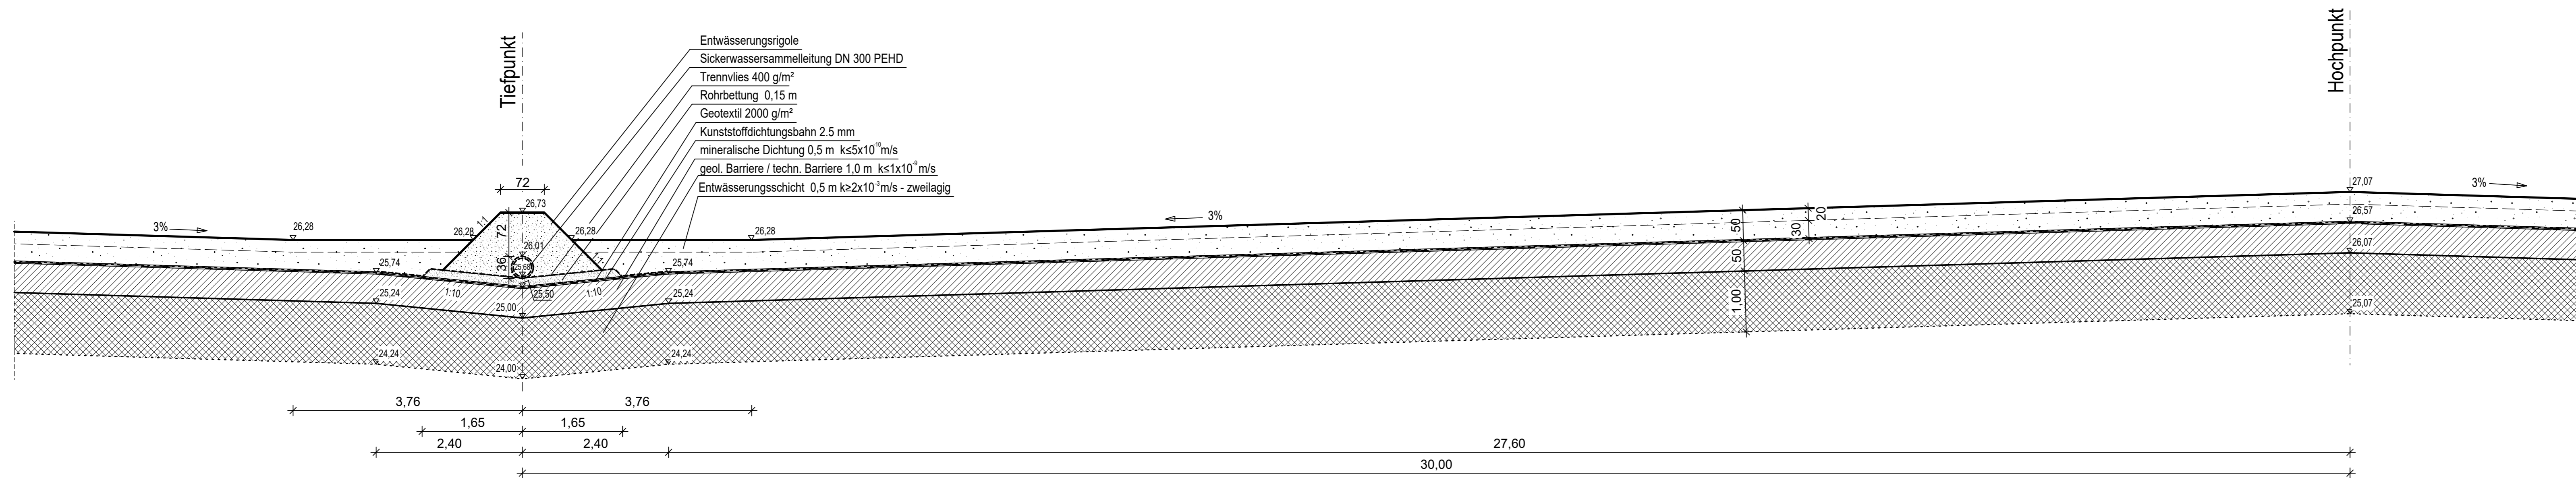

Maßstab 1:50



Das Urheberrecht dieser Zeichnung verbleibt beim Planersteller. Sie darf ohne Einwilligung weder kopiert, vervielfältigt, noch dritten Personen zugänglich gemacht werden. Jeder Mißbrauch wird zivil- und strafrechtlich verfolgt.

buhck
GRUPPE

Buhck GmbH & Co. KG
Rappenberg 21502 Wiershop

Auftraggeber:

**Änderung der Oberflächenabdichtung
der Deponie Jahn (DK II)
sowie südliche Erweiterung (sog. Deponie Jahn - Süd)
Genehmigungsplanung**

Objekt:

Maßstab: ~~1:50~~

Deponiebasisabdichtungssystem

Bearbeitet: Sachs

Ergänzung:

Gezeichnet: Skowronek

Anlage: 18

Objekt-Nr.: 220.06.10a G PL494

Lübeck, den 28.10.2020

INGENIEURBÜRO SACHS & de BUHR
Ingenieurbüro für Abfallwirtschaft, Wasser, Abwasser, Tiefbau
Dipl.-Ing., Dipl.-Ing. Rüdiger Sachs
Dipl.-Ing. Werner de Buhr
Stresemannstraße 45
23564 Lübeck
Tel.: 0451-79922-0
Fax: 0451-79922-11

Planverfasser: