



Schnitt 3

Deponie Jahn-Süd

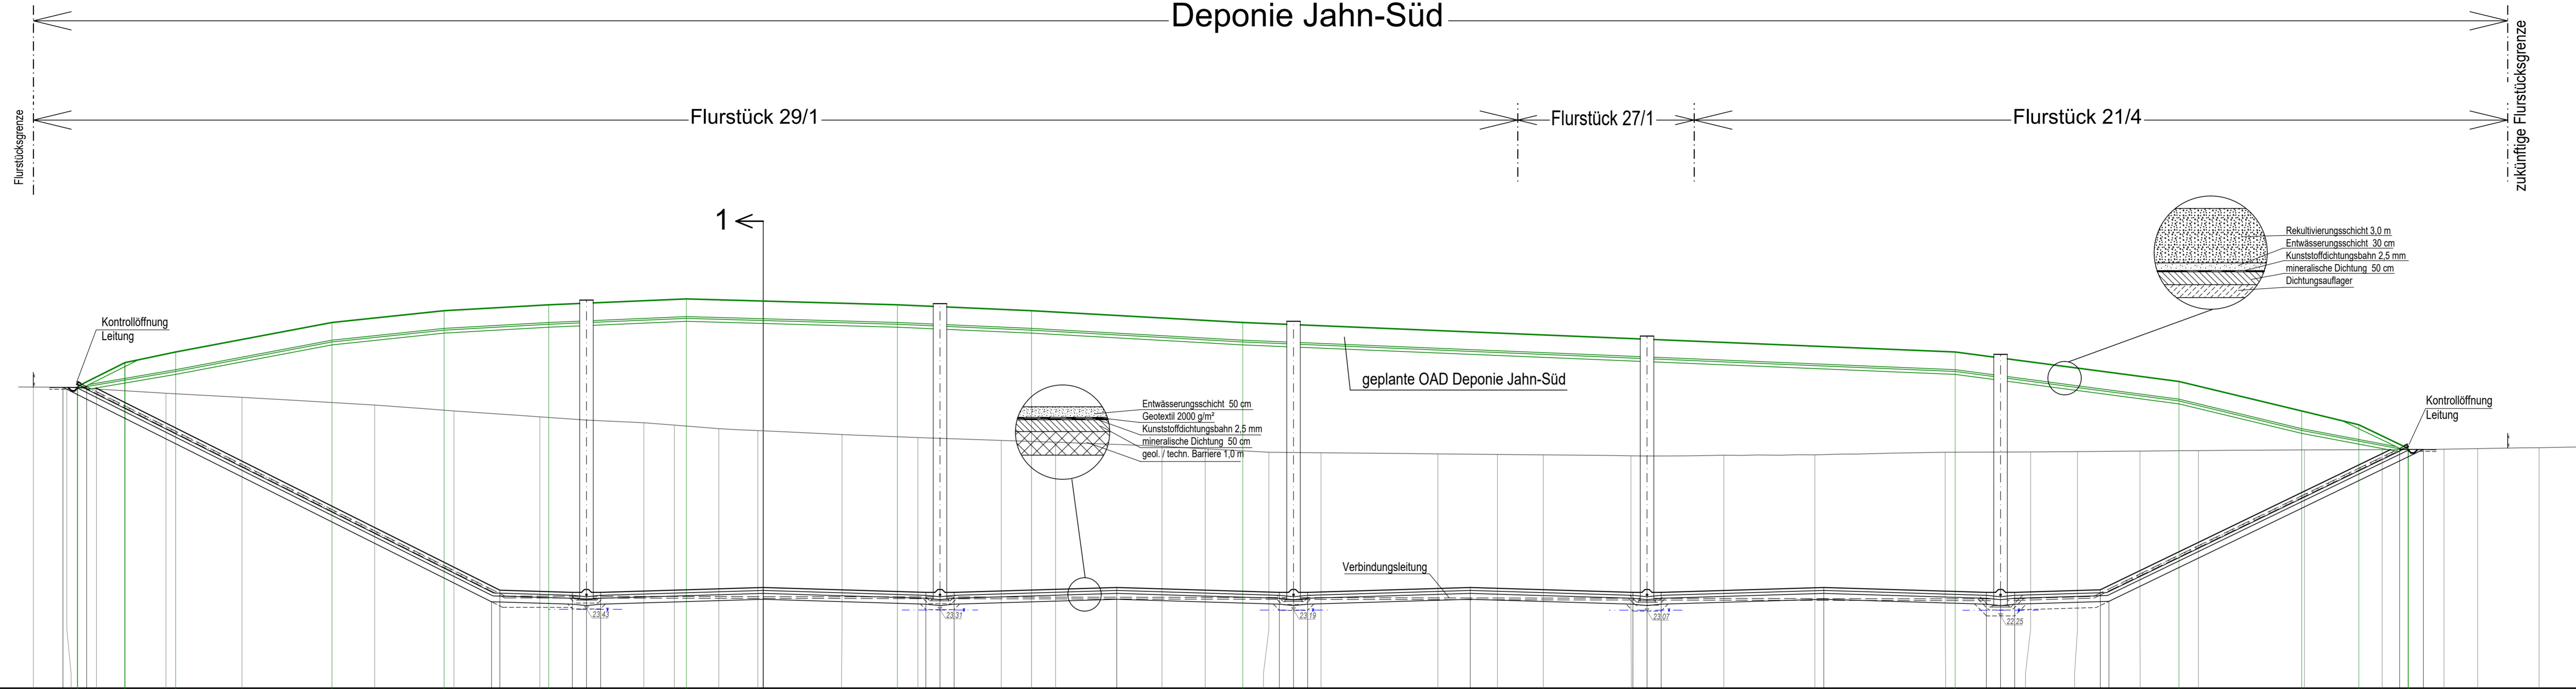

geplante Oberkante Reku-Schicht	61,00	62,20	67,00	72,00	74,00	75,00	76,00	76,00	74,00	72,00	67,00	62,00	57,00	54,66	50,45																						
Schacht - Nummer / gepl. Schachtsohle / gepl. OK Schacht	D Süd KS 1		D Süd KS 2		D Süd KS 3		D Süd KS 4		D Süd PS																												
geplante Deponiesohle = OK Entwässerungsschicht	61,00	24,65	24,24	24,00	24,24	25,07	24,24	24,00	24,24	25,07	24,24	24,00	24,24	24,72	50,50																						
geplanter Abbau = Unterkante geol. / techn. Barriere	61,00	24,65	24,24	24,00	24,24	25,07	24,24	24,00	24,24	25,07	24,24	24,00	24,24	24,72	50,50																						
geplante Sohle Verbindungsleitung		23,36	25,26		23,25	25,17		23,24	25,06		23,21	24,83																									
höchster zur erwartender Grundwasserstand		23,36	25,26		23,25	25,17		23,24	25,06		23,21	24,83																									
vorhandenes Gelände	57,05	61,00	60,72	60,00	59,30	58,00	57,00	56,00	55,00	54,60	54,00	53,07	53,00	52,49	52,00	51,71	51,00	50,58	50,00	49,91	49,72	49,63	49,55	49,39	49,50	49,55	50,00	50,05	50,11	50,19	50,28	50,40	50,44	50,52	50,62	50,77	50,80

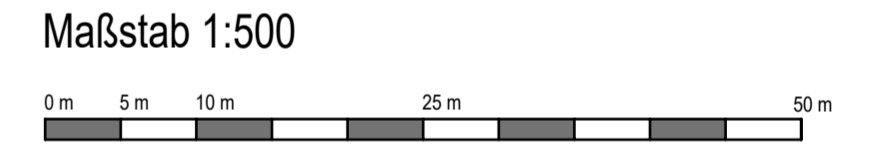

Das Urheberrecht dieser Zeichnung verbleibt beim Planersteller. Sie darf ohne Einwilligung weder kopiert, vervielfältigt, noch Dritten Personen zugänglich gemacht werden. Jeder Mißbrauch wird zivil- und strafrechtlich verfolgt.



Änderung der Oberflächenabdichtung der Deponie Jahn (DK II) sowie südliche Erweiterung (sog. Deponie Jahn - Süd) Genehmigungsplanung

Maßstab:	1:500	Schnitt 3
Bearbeitet:	Sachs	Ergänzung
Gezeichnet:	Stovrek	Anlage 24
Objekt-Nr.:	220.06.10a G PL500	

Lübeck, den 28.10.2020

INGENIEURBÜRO SACHS & de Buhr
 Ing.-Büro für Abfallwirtschaft, Wasser, Abwasser, Tiefbau
 Stresemannstraße 45
 23564 Lübeck
 Tel: 0451-79922-0
 Fax: 0451-79922-11

Planverfasser: