


Y 2586127.145
X 5466637.748


Y 2587034.340
X 5466709.146

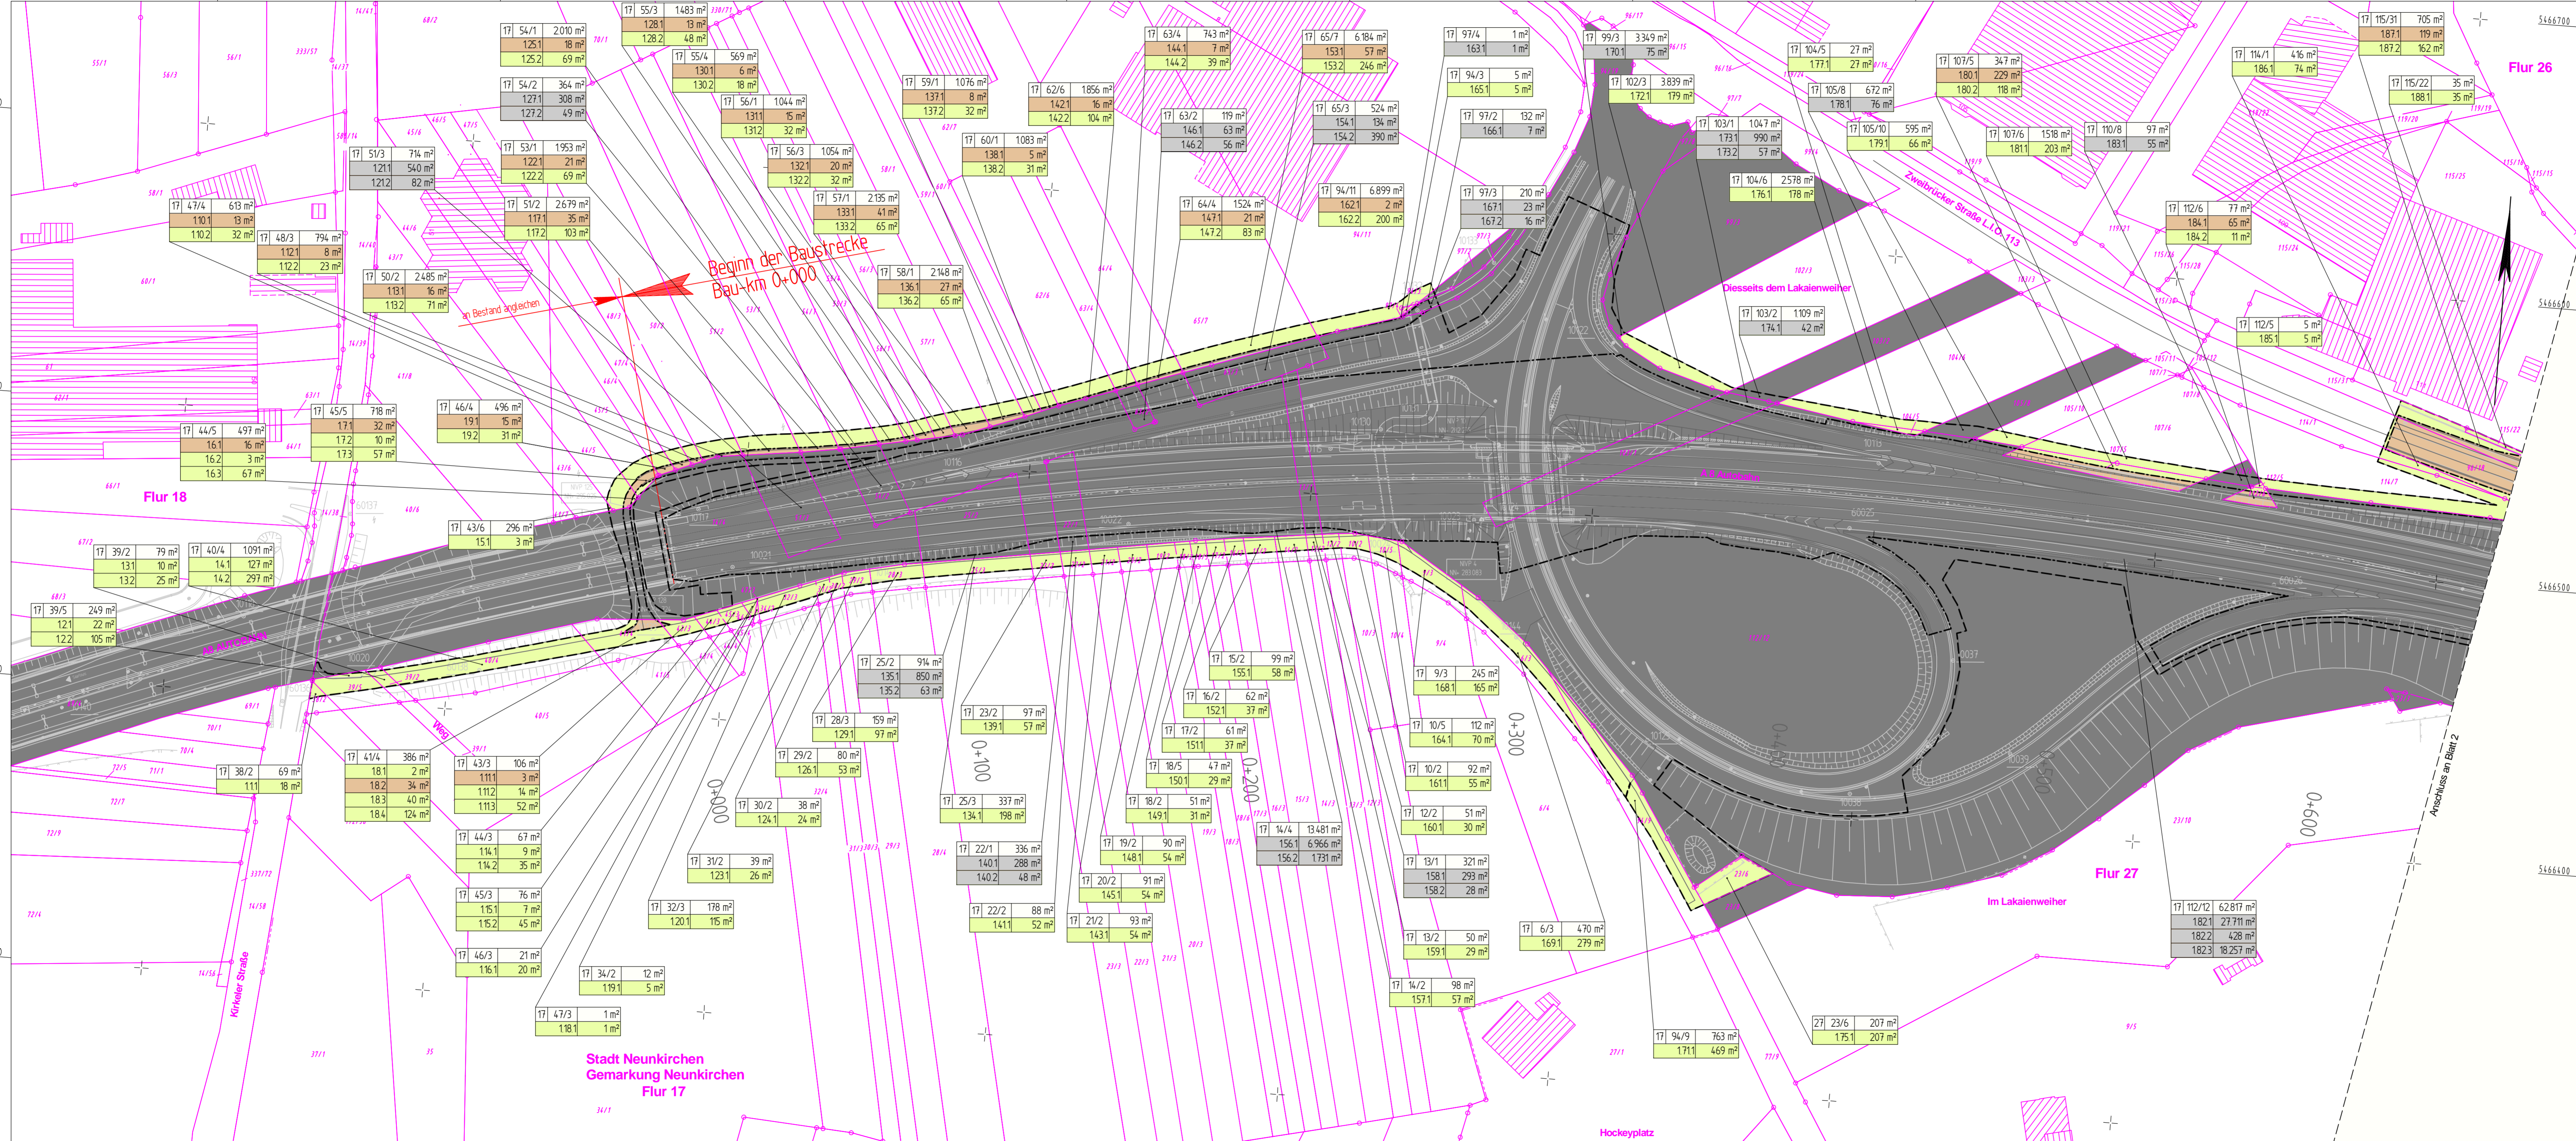

Y 2586159.000
X 5466233.000

Y 2587066.195
X 5466304.398

ZEICHENERKLÄRUNG		Grunderwerb	
Kataster		Flurstücksgrenze	zu erwerbende Fläche
Flurgrenze	vorübergehend in Anspruch zu nehmende Fläche	Gemarkungsgrenze	Flur/Flurstück/Größe des Flurstückes
Kreisgrenze	lfd. Nr. im GE-Verzeichnis/Größe der Teilfläche	Landes-/Bundesgrenze	300 lfd.Nr. des betroffenen Flurstückes 1 Teilfläche eines Flurstückes
Flurstücksnummer	Eigentum Bundesrepublik Deutschland	Flurnummer	Eigentum Bundesrepublik Deutschland
Gewinnbezeichnung	Planung	Gemarkung	Gemarkung
Gebäude	Achse	Gemarkung	Achse
Gebäude	Achskleinpunktbeschriftung	Gemarkung	Achskleinpunktbeschriftung

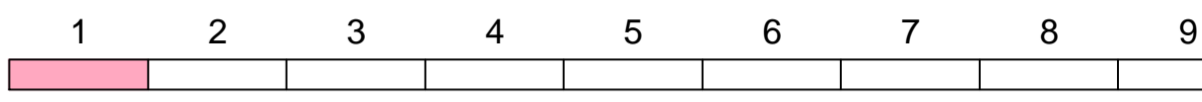

BARD+SAUTHER GMBH
BERATENDE INGENIEURE
Europapark 10 | Tel. 0651/926 50-0 | mail@bsi-bi.de
66183 Saarbrücken | Fax 0651/926 55-29 | www.bsi-bi.de

BSBI
BOCKLEITNER
Am Wissenschaftspark 10
54296 Trier
Fon 0651-970 27-0 - Fax -50
E-Mail info@bocklechner.de
Web www.bocklechner.de

	Datum	Zeichen
bearbeitet	01/2018	Engel
gezeichnet	01/2018	Engel
geprüft	01/2018	Seifert
Projekt-Nr.:	P01111103	

Landesbetrieb für Straßenbau SAARLAND
Landesbetrieb für Straßenbau
Peter-Neuber-Allee 1
66538 Neunkirchen
Telefon: 06821/100-0
Fax: 06821/100-339
e-mail: poststelle@lfs.saarland.de

	Datum	Zeichen
bearbeitet	02/2018	Mx
geprüft	02/2018	Mx
Projekt-Nr.:	Z069A008	

Nr.	Art der Änderung	Datum	Zeichen

FESTSTELLUNGSENTWURF

SAARLAND - STRASSENBAUVERWALTUNG
Unterlage / Blatt-Nr.: 10.1 / 1
Grunderwerbsplan
A 8 / von NK 6608 101/6609 095 nach NK 6609 082/081 / 2,263-0,563
PROJIS-Nr.: Maßstab: 1:1000

A 8 AS Neunkirchen-Oberstadt - AK Neunkirchen Grundhafter Ausbau von Bau-km 0+000 bis Bau-km 6+320

Aufgestellt
Neunkirchen, den 27.02.2018
SAARLAND - Landesbetrieb für Straßenbau
gez.
Michael Hoppstädter
(Der Direktor des Landesbetriebes für Straßenbau)

K:\VESTR 7 RE2012\A8-NK-01