

Y 2590044.828  
X 5466424.205

Y 2589877.959  
X 5465910.633


**ZEICHENERKLÄRUNG**

**Kataster**

- Flurstücksgrenze
- Flurgrenze
- Gemarkungsgrenze
- Kreisgrenze
- Landes-/Bundesgrenze
- 461/1 Flurstücksnummer
- Flur 2 Flurnummer
- Auf'm Kuhfeld Gewinnbezeichnung
- Gemarkung Kohlhof Gemarkung
- Gebäude


**Grunderwerb**

- zu erwerbende Fläche
- vorübergehend in Anspruch zu nehmende Fläche
- 16 3900/2 3854 m<sup>2</sup> Flur/Flurstück/Größe des Flurstückes
- 1300.1 167 m<sup>2</sup> lfd. Nr. im GE-Verzeichnis/Größe der Teilfläche  
1 Grunderwerbsplan  
300 lfd.Nr.des betroffenen Flurstückes  
1 Teilfläche eines Flurstückes
- Eigentum Bundesrepublik Deutschland
- Planung**
- Achse
- 0+100,00 Achskleinpunktbeschriftung

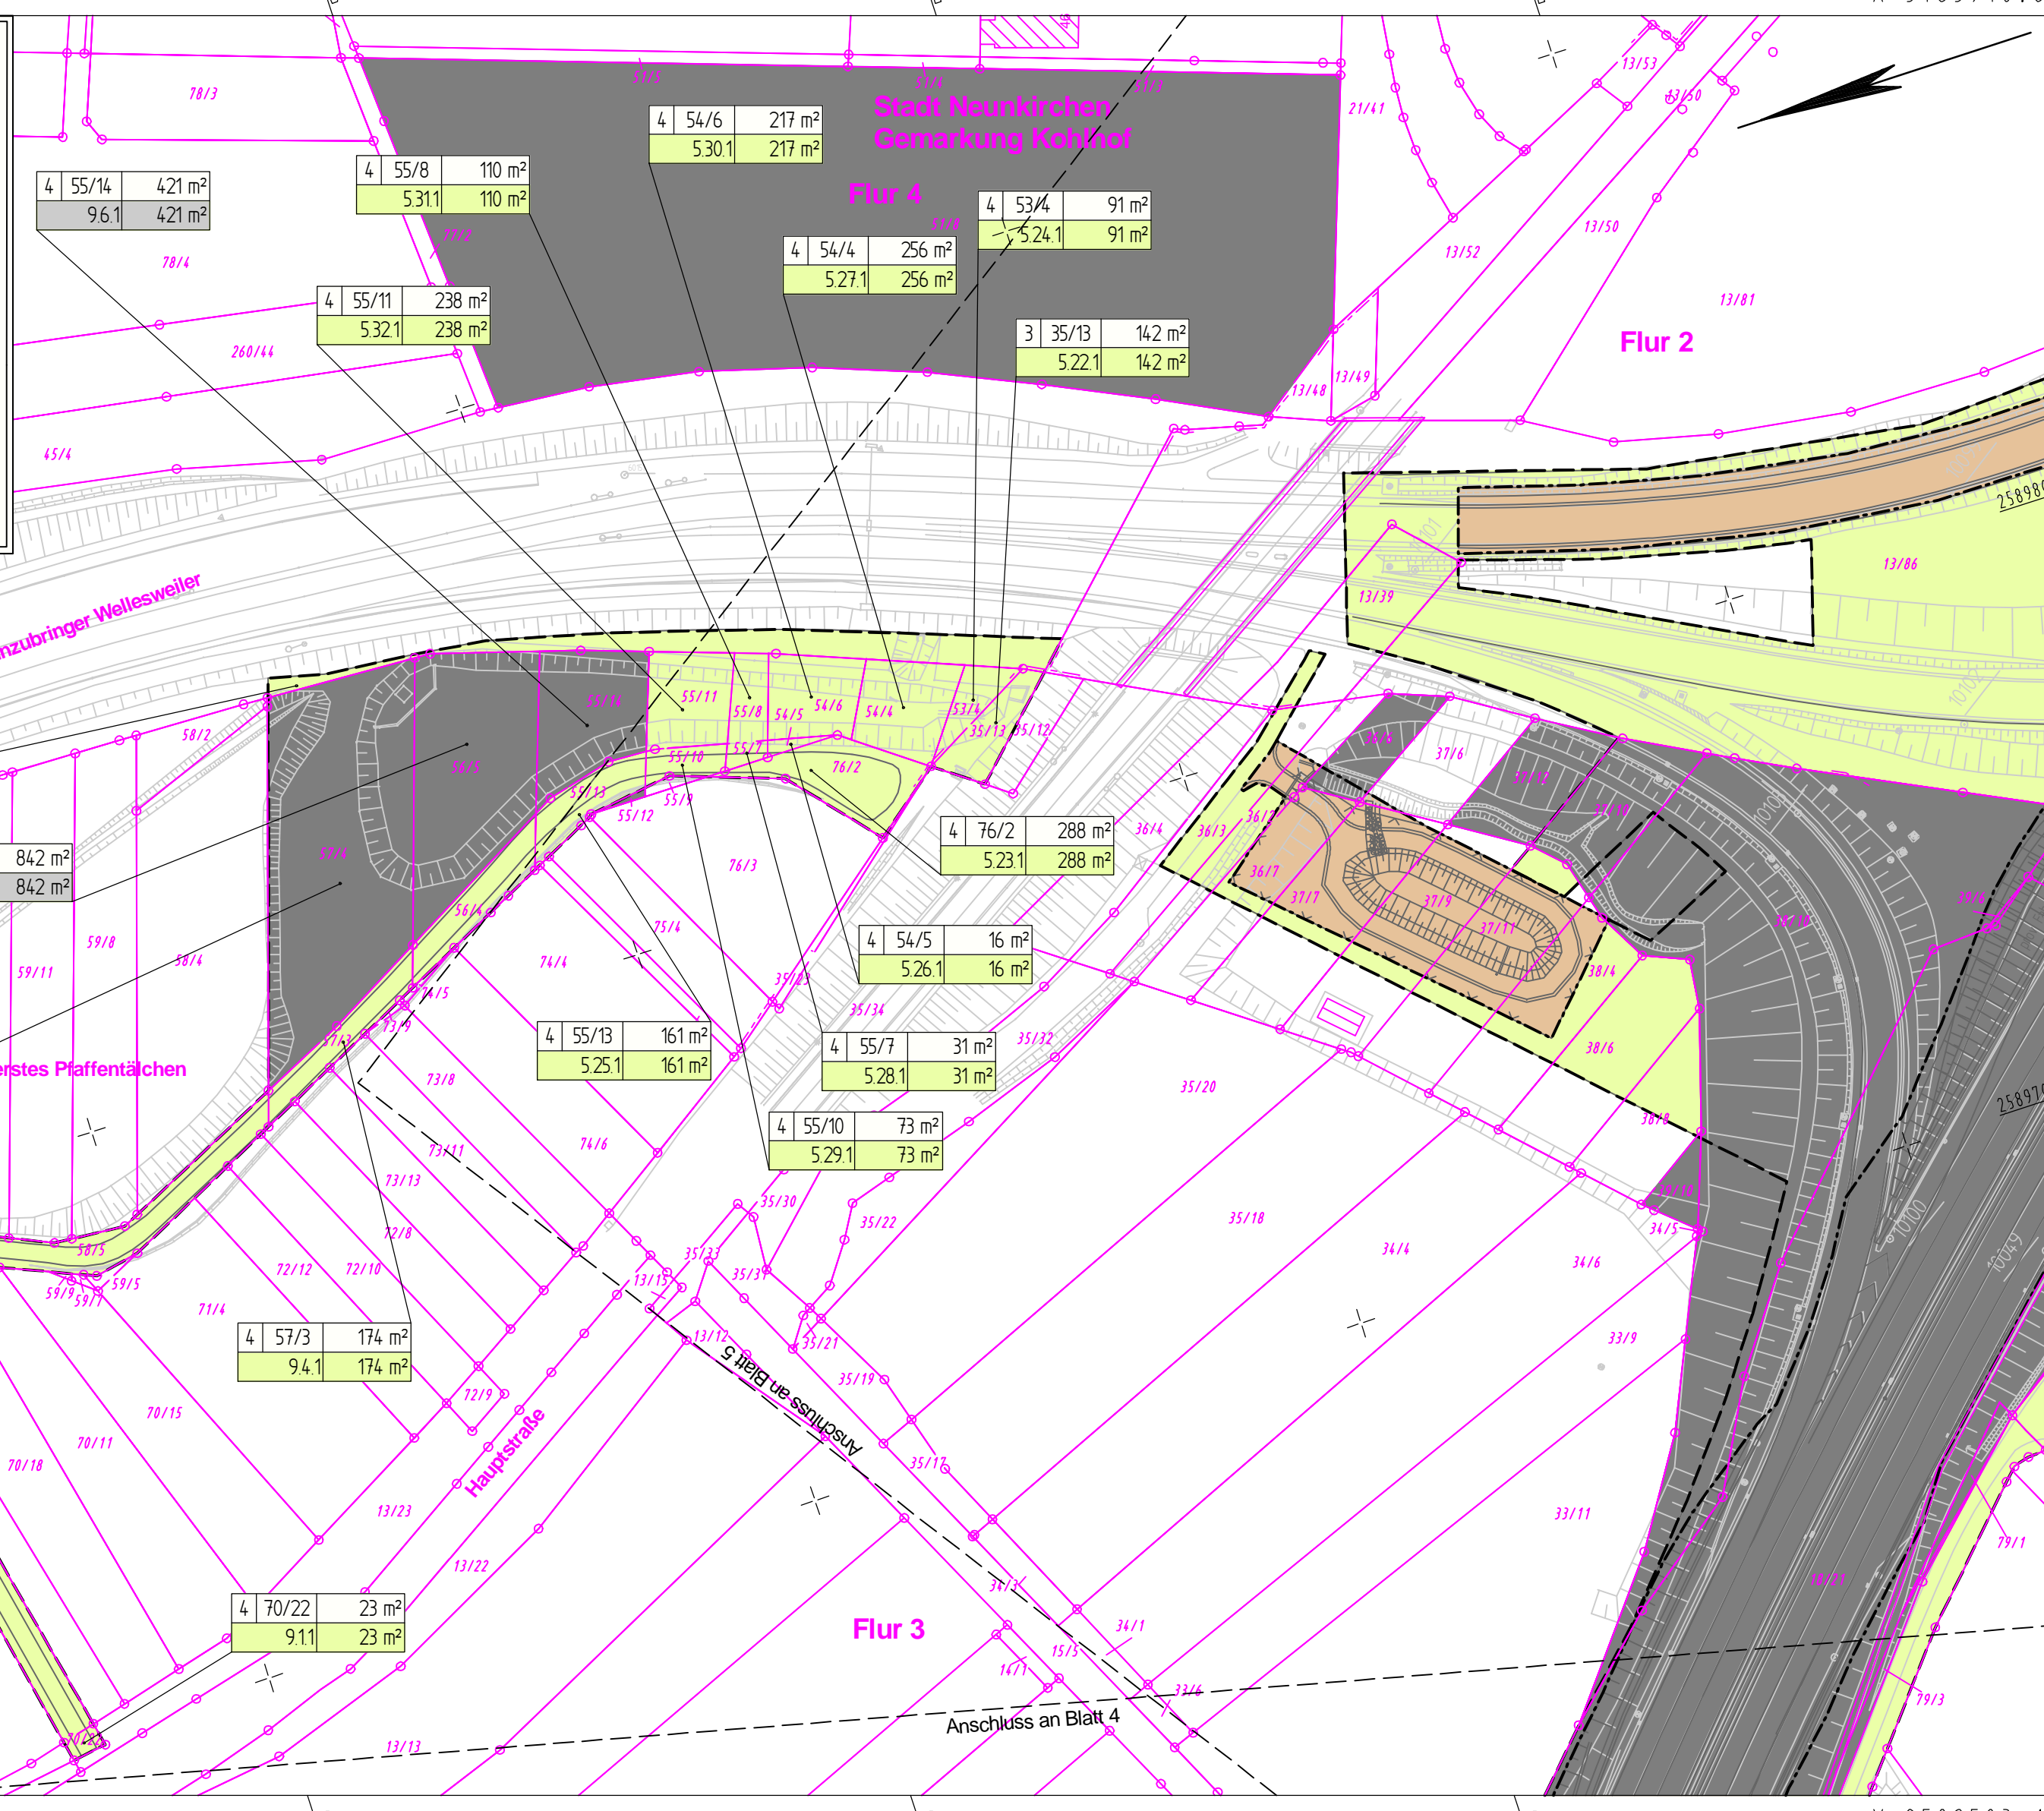

Y 2589750.000  
X 5466520.000

Y 2589583.131  
X 5466006.429

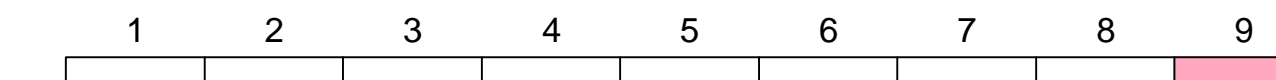

<b>BARD+SAUTHER GMBH</b> BERATENDE INGENIEURE Europallee 10 66113 Saarbrücken Tel. 0681/928 50-0 Fax 0681/928 50-29 E-mail info@bs-bi.de Web www.bs-bi.de	bearbeitet	01/2018	Engel
	gezeichnet	01/2018	Engel
	geprüft	01/2018	Sauter
	Projekt-Nr.: P01111103		

<b>Landesbetrieb für Straßenbau</b> Landesbetrieb für Straßenbau Peter-Neuber-Allee 1 66538 Neunkirchen Telefon: 06821/100-0 Fax: 06821/100-339 e-mail: poststelle@lfs.saarland.de	bearbeitet		
	geprüft	02/2018	Mx
	Projekt-Nr.: Z069A008		

Nr.	Art der Änderung	Datum	Zeichen

**FESTSTELLUNGSENTWURF**

<b>SAARLAND - STRASSENBAUVERWALTUNG</b> A 8 / von NK 6608 101/6609 095 nach NK 6609 082/081 / 2,263-0,563 PROJIS-Nr.:	Unterlage / Blatt-Nr.: 10.1 / 9 Grunderwerbsplan
	Maßstab: 1:1000

**A 8**  
**AS Neunkirchen-Oberstadt - AK Neunkirchen**  
**Grundhafter Ausbau**  
von Bau-km 0+000 bis Bau-km 6+320

**Aufgestellt**  
Neunkirchen, den 27.02.2018  
SAARLAND - Landesbetrieb für Straßenbau  
gez.  
Michael Hoppstädter  
(Der Direktor des Landesbetriebes für Straßenbau)