


M = 1:500/50
 NN + 248,00 m

Station	50,000	54,836	55,000	56,767	60,000	65,000	70,000	75,000	75,996	80,000	85,000	90,000	92,249	95,000	100,000	105,000	110,000	115,240	119,936	120,000	124,701	129,527	134,403	134,473	135,425	139,316	140,000	144,265	149,255
Gradientenhöhen	249,009	249,018	249,116	243,295	249,579	249,658	249,868	250,164	250,223	250,463	250,763	251,063	251,198	251,358	251,620	251,847	252,038	252,147	252,200	252,312	252,313	252,393	252,442	252,458	252,458	246,458	252,458		

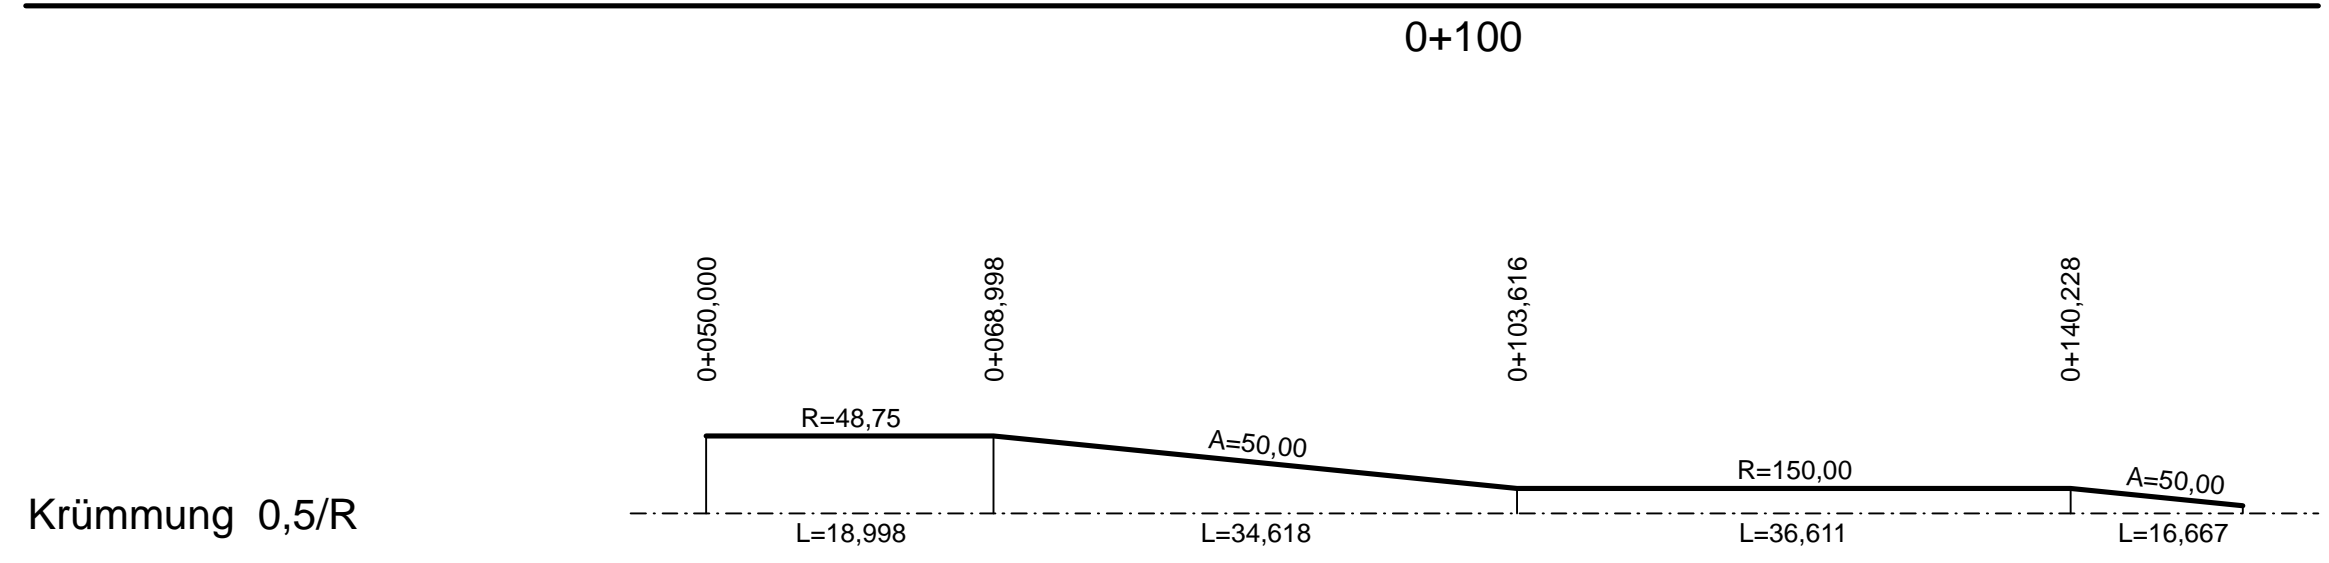

Zeichenerklärung

- Gradienten-Hochpunkt
 - Gradienten-Tiefpunkt
 - Anfang / Ende der Wannenausrundung
 - Anfang / Ende der Kuppenausrundung
 - Einschnitt
 - Damm
- H= 9500 m
 T= 134,779 m
 f= 0,956 m
 TS= 69,654 m
 KM= 1+167,746
- Tangentenschnittpunkt mit Angabe der Tangentenlänge, Stichtmaß, Station und Höhe des Tangentenschnittpunktes
- Angaben zur Gradiente 2 Richtungsfahrbahn Saarbrücken
 Angaben zur Gradiente 1 Richtungsfahrbahn Luxembourg

 BARD+SAUTHER GMBH BERATENDE INGENIEURE Europapark 10 Tel. 0681/926 50-0 mail@bs-bide 66113 Saarbrücken Fax 0681/926 50-29 www.bs-bi.de	bearbeitet	11/2016	Sauther
	gezeichnet	11/2016	Fritz
	geprüft	11/2016	Sauter
	Projekt-Nr.: P01111103		

 Landesbetrieb für Straßenbau SAARLAND Landesbetrieb für Straßenbau Peter-Neuber-Allee 1 66538 Neunkirchen Telefon: 06821/100-0 Fax: 06821/100-339 e-mail: poststelle@lfs.saarland.de	bearbeitet		
	geprüft	02/2018	Mx
	Projekt-Nr.: Z069A008		
	Datum		

Nr.	Art der Änderung	Datum	Zeichen

FESTSTELLUNGSENTWURF

 SAARLAND - STRASSENBAUVERWALTUNG A 8 / von NK 6608 101/6609 095 nach NK 6609 082/081 / 2,263-0,563 PROJIS-Nr.:	Unterlage / Blatt-Nr.: 6.5 / 3 Höhenplan
	Achse 34 Rampe SLS - L 287
	Maßstab: 1:500/50

A 8 AS Neunkirchen-Oberstadt - AK Neunkirchen Grundhafter Ausbau von Bau-km 0+000 bis Bau-km 6+320	
Aufgestellt Neunkirchen, den 27.02.2018 SAARLAND - Landesbetrieb für Straßenbau gez. Michael Hoppstädter (Der Direktor des Landesbetriebes für Straßenbau)	