


### Legende

- Abraum
- Fels
- Füllkörper

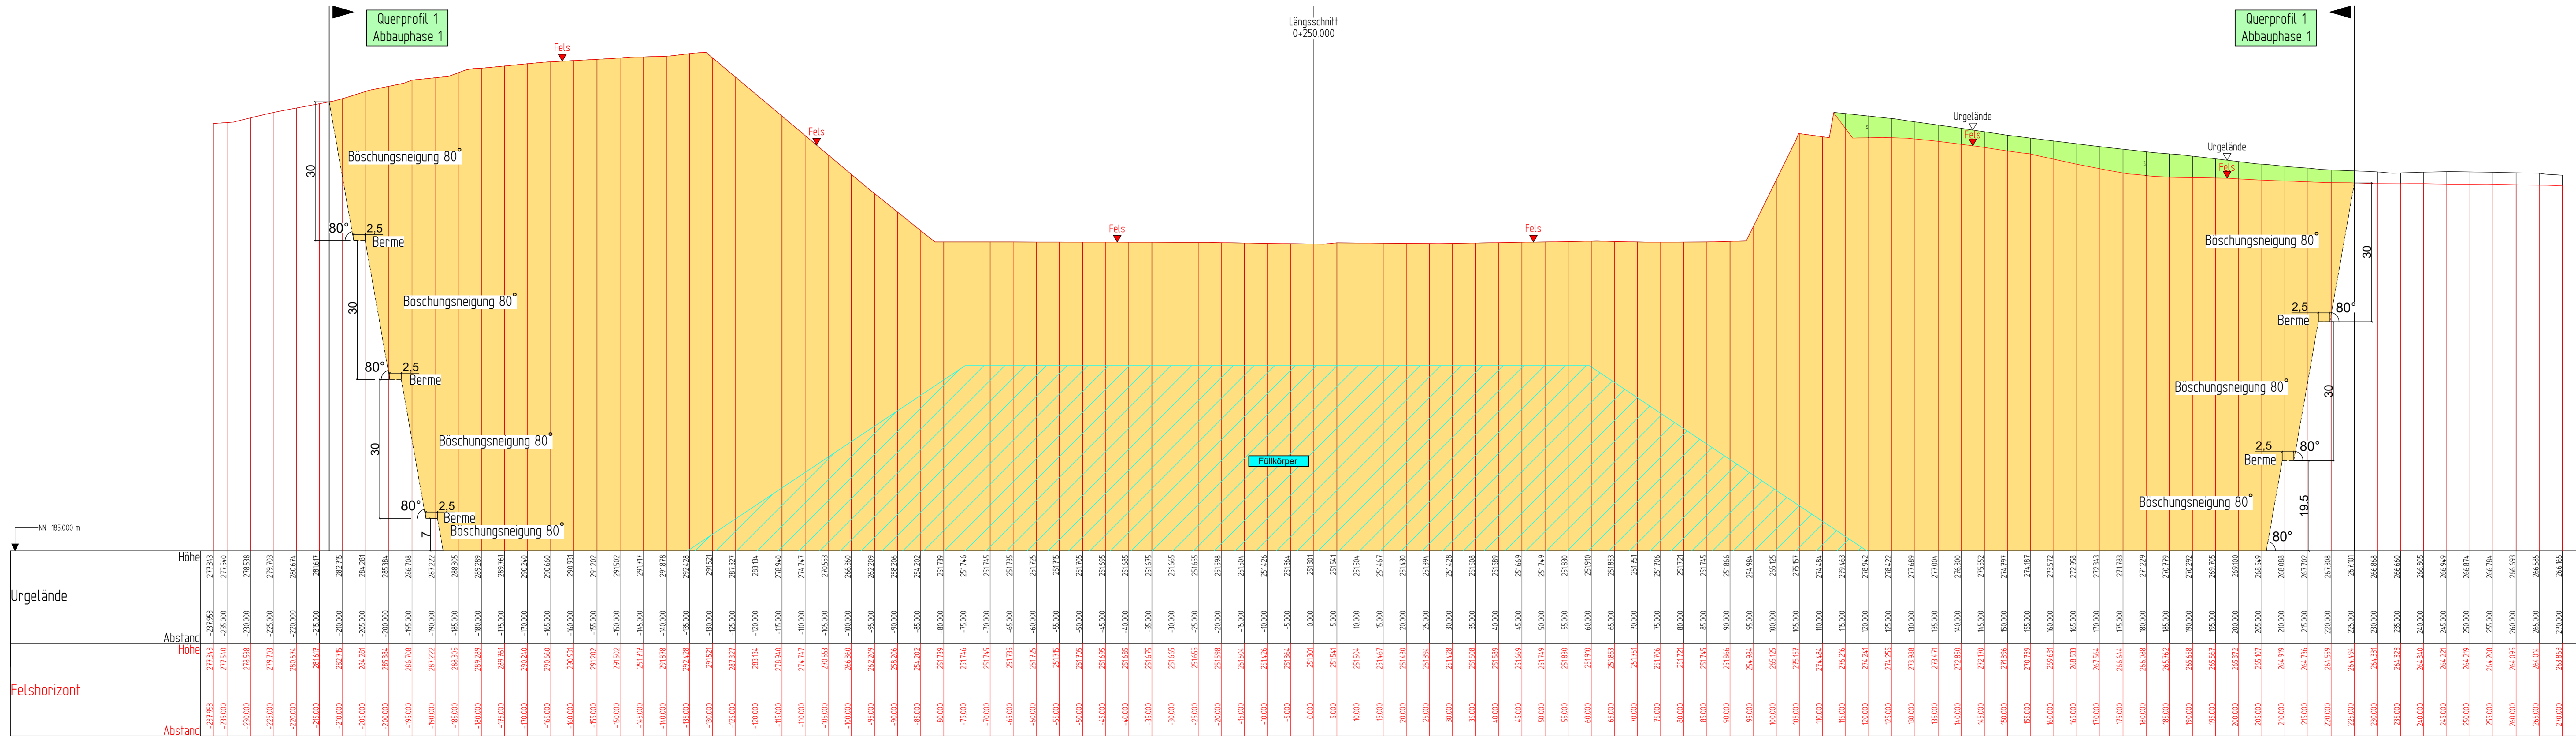

Abstand	Höhe

**Bauantrag**  
Teilverfüllung Steinbruch Reimsbach

**Lage des Baugrundstücks**  
Schmelzer Straße, 66701 Beckingen-Reimsbach

**Bauherr**  
Gedr. Anweiler GmbH & Co. KG  
Vertreten durch Hr. Stefan Altmeyer und Hr. Michael Anweiler  
In der Lach 30  
66763 Dillingen

**Entwurfsverfasser**  
Ingenieurbüro für Bauwesen  
Dipl.-Ing. Norbert Müller  
Auf der Schlüdt 55  
66679 Losheim am See

### INGENIEURBÜRO PAULUS & PARTNER

Hauptplatz 5  
66687 Wissembach  
Tel. +49 (0)67 90300  
Fax. +49 (0)67 90330

Büro Niederlassungen  
Am Zornsteinweg 8  
66701 Beckingen

Kostenstraße 13  
54290 Trier  
Tel. +49 (0)65 8700810  
Fax. +49 (0)65 8700815  
www.paulus-partner.de  
info@paulus-partner.de

Ingenieurbüro P & P GmbH  
Gesamtkonzeption  
Eigen-Mitarbeiter  
DIP-Ing. P.H.

Wasserversorgung  
Verkehrswesen  
Ingenieurbau  
Bauleitplanung/Stadtplanung  
Landschaftsplanung  
Ingenieurvermessung  
Sport- und Freizeitanlagen  
Projektsteuerung  
SICe-Koordinierung

Plantteil:	Querprofil 1	Plannummer:	4.2
Bearbeiter:	Dr. Andreas Huwer	Maßstab:	1: 1.000
Zeichner/in:	K. Guckeisen	Stand:	23.11.2021
		Blattgr.:	0,18 m²
		Plott:	23.11.2021

Nr.	Datum	Art der Änderung	Bearbeitet	Gezeichnet	Geprüft