


LEGENDE

- Sickerwasserleitung (Vollrohr)
- Niederschlagswasserleitung
- Drainageleitung zur Aufrießsicherung Sickerwasserbecken
- Sickerwasserverteilerschacht mit Schiebern
- Einstauhöhen Sickerwasserbecken
- ▭ Steigrohr mit Schwimmersteuerung zur Leckagekontrolle
- - - Schnitt
- - - Planungsraum
- ~ Fließrichtung zwischen den Dichtungsbahnen im Leckagefall

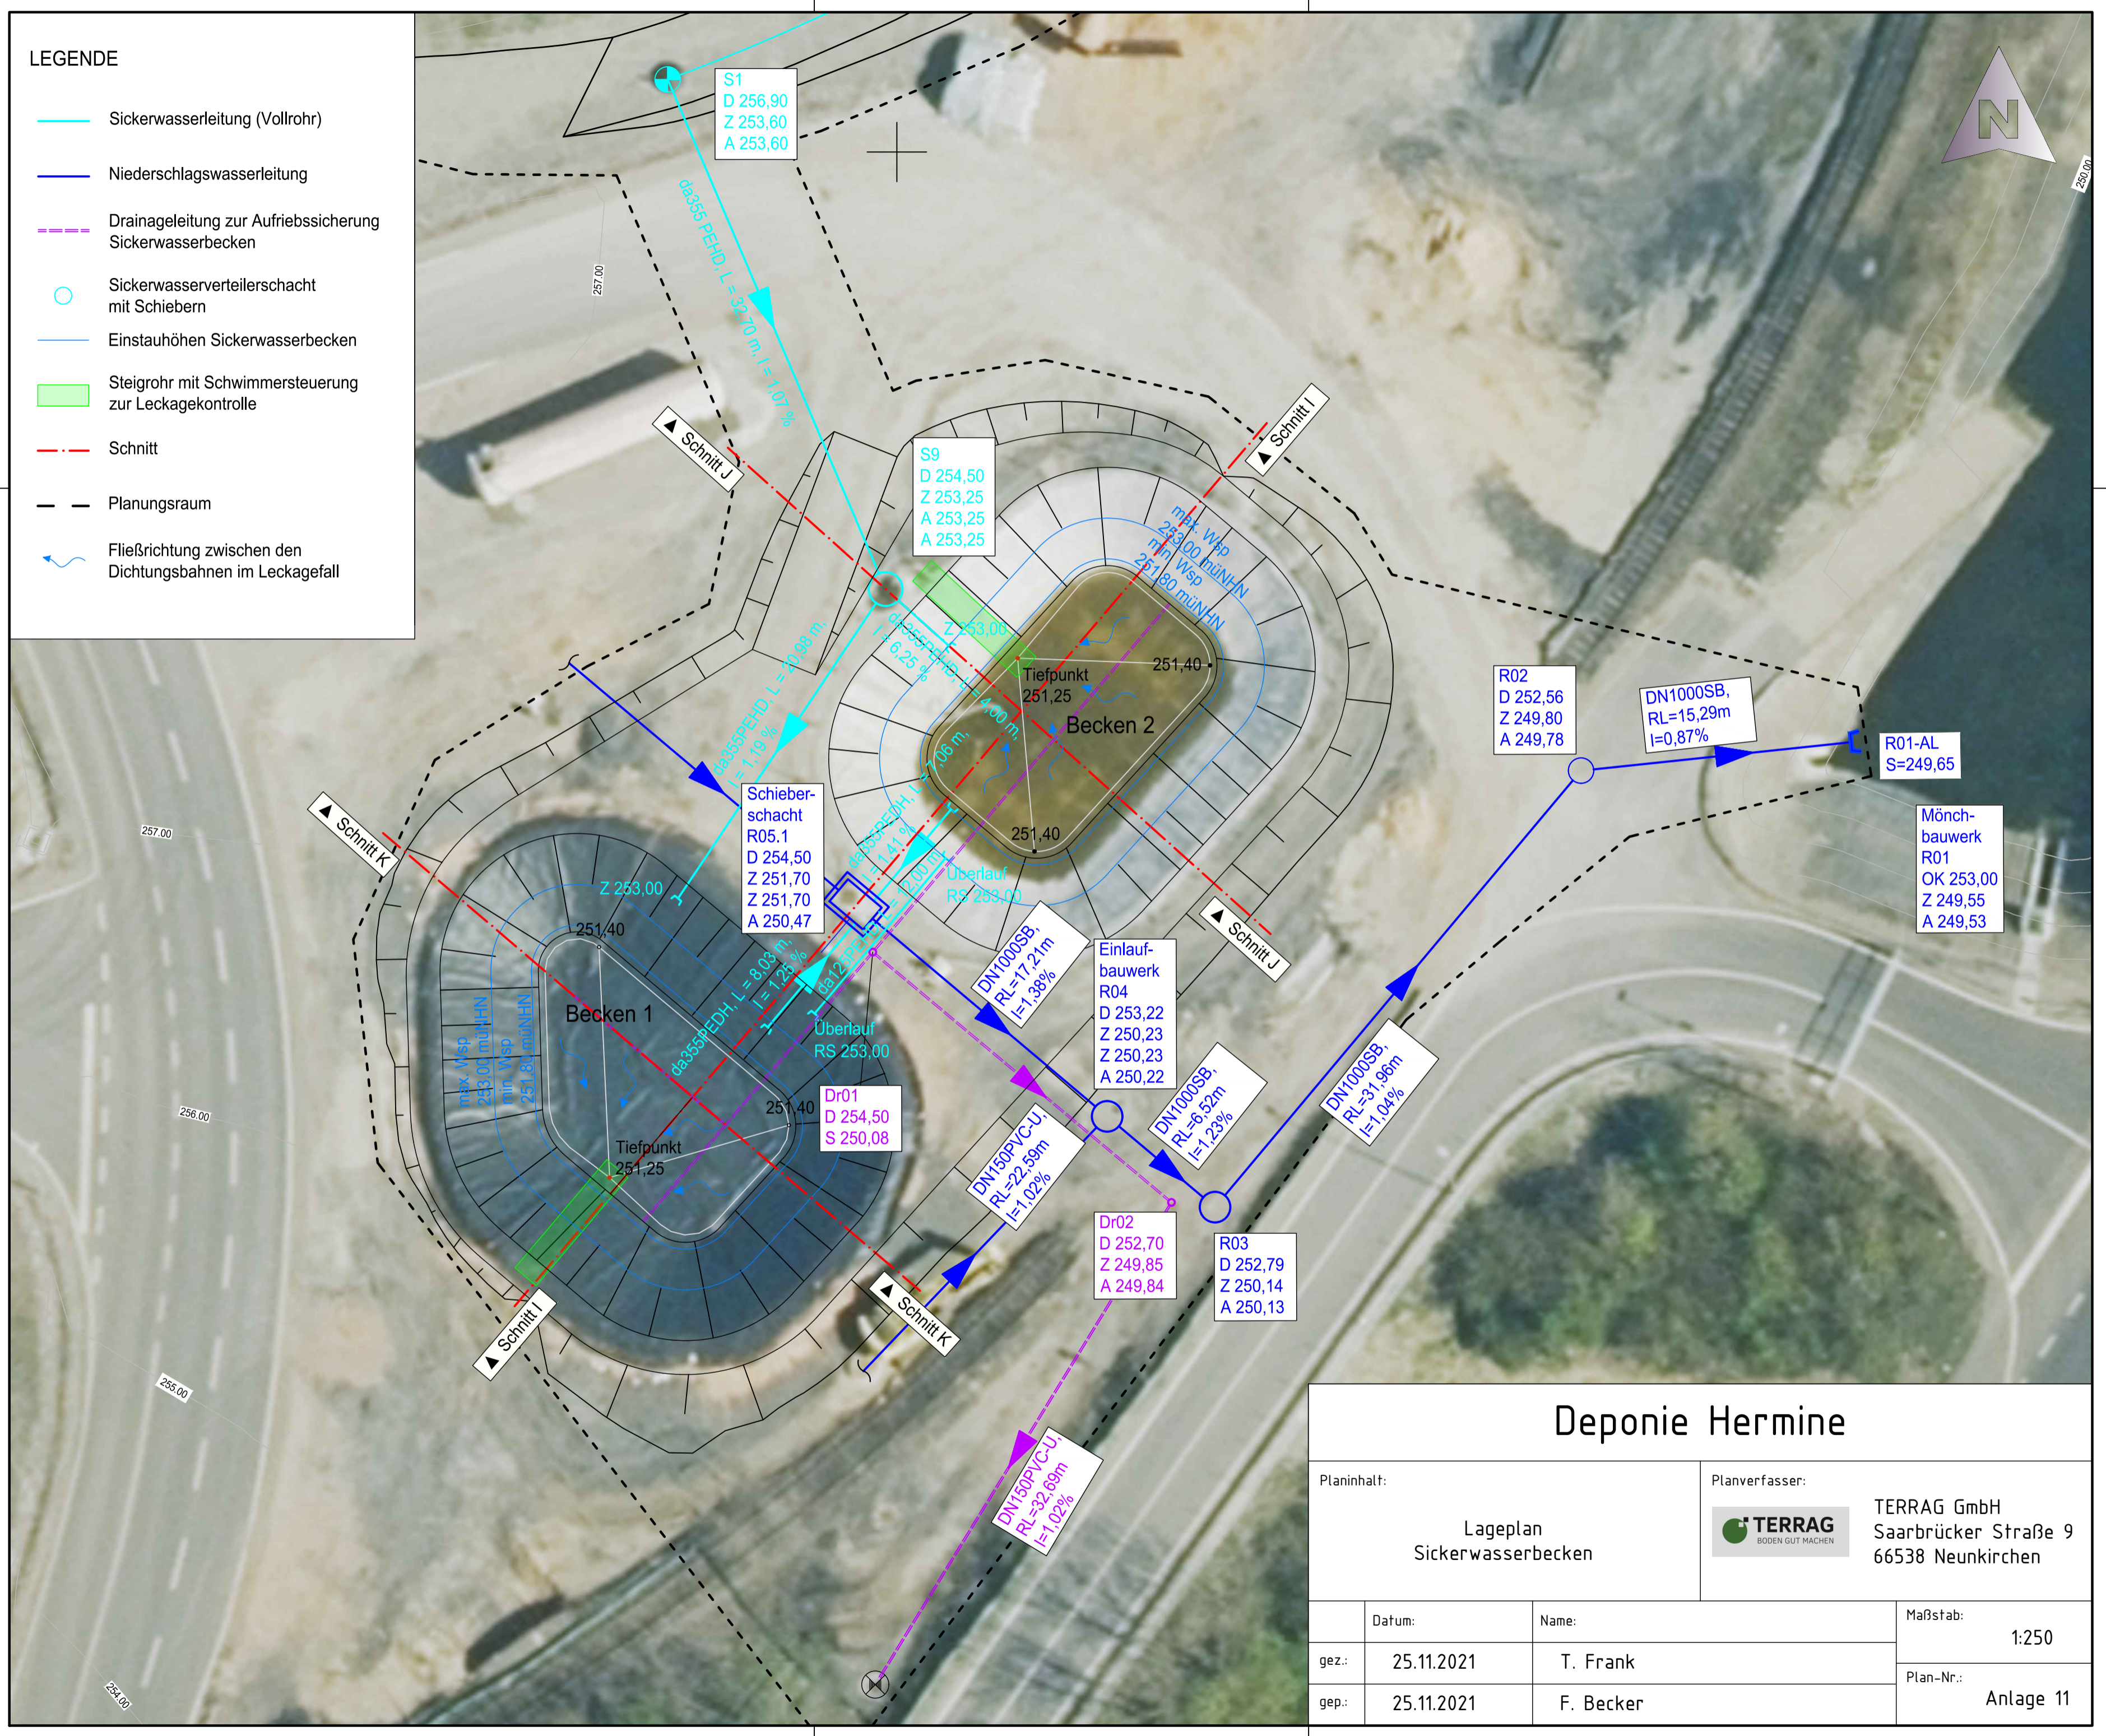

Deponie Hermine

| | | | |
|--------------------------------|-----------|--|-----------|
| Planinhalt: | | Planverfasser: | |
| Lageplan Sickerwasserbecken | | TERRAG GmbH Saarbrücker Straße 9 66538 Neunkirchen | |
| Datum: | Name: | Maßstab: | |
| gez.: 25.11.2021 | T. Frank | 1:250 | |
| gep.: 25.11.2021 | F. Becker | Plan-Nr.: | Anlage 11 |