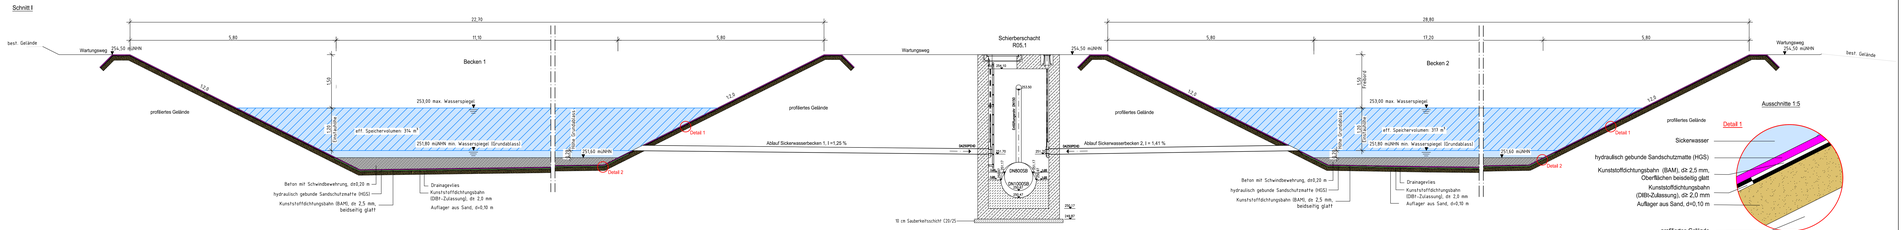
Schnitt I
best. Gelände
Wartungsweg 254,50 müNN
22,70
5,80
11,10
5,80
Becken 1
1:3,0
1:3,0
1:2,5
1:2,5
1:50
253,00 max. Wasserspiegel
eff. Speichervolumen 31% m³
251,80 müNN min. Wasserspiegel (Grundablass)
profiliertes Gelände
Detail 1
Detail 2
Ablauf Sickerwasserbecken 1,1 i=1,25 %
Schieberschacht
R05.1
254,50
250,50
Ø 1000
