
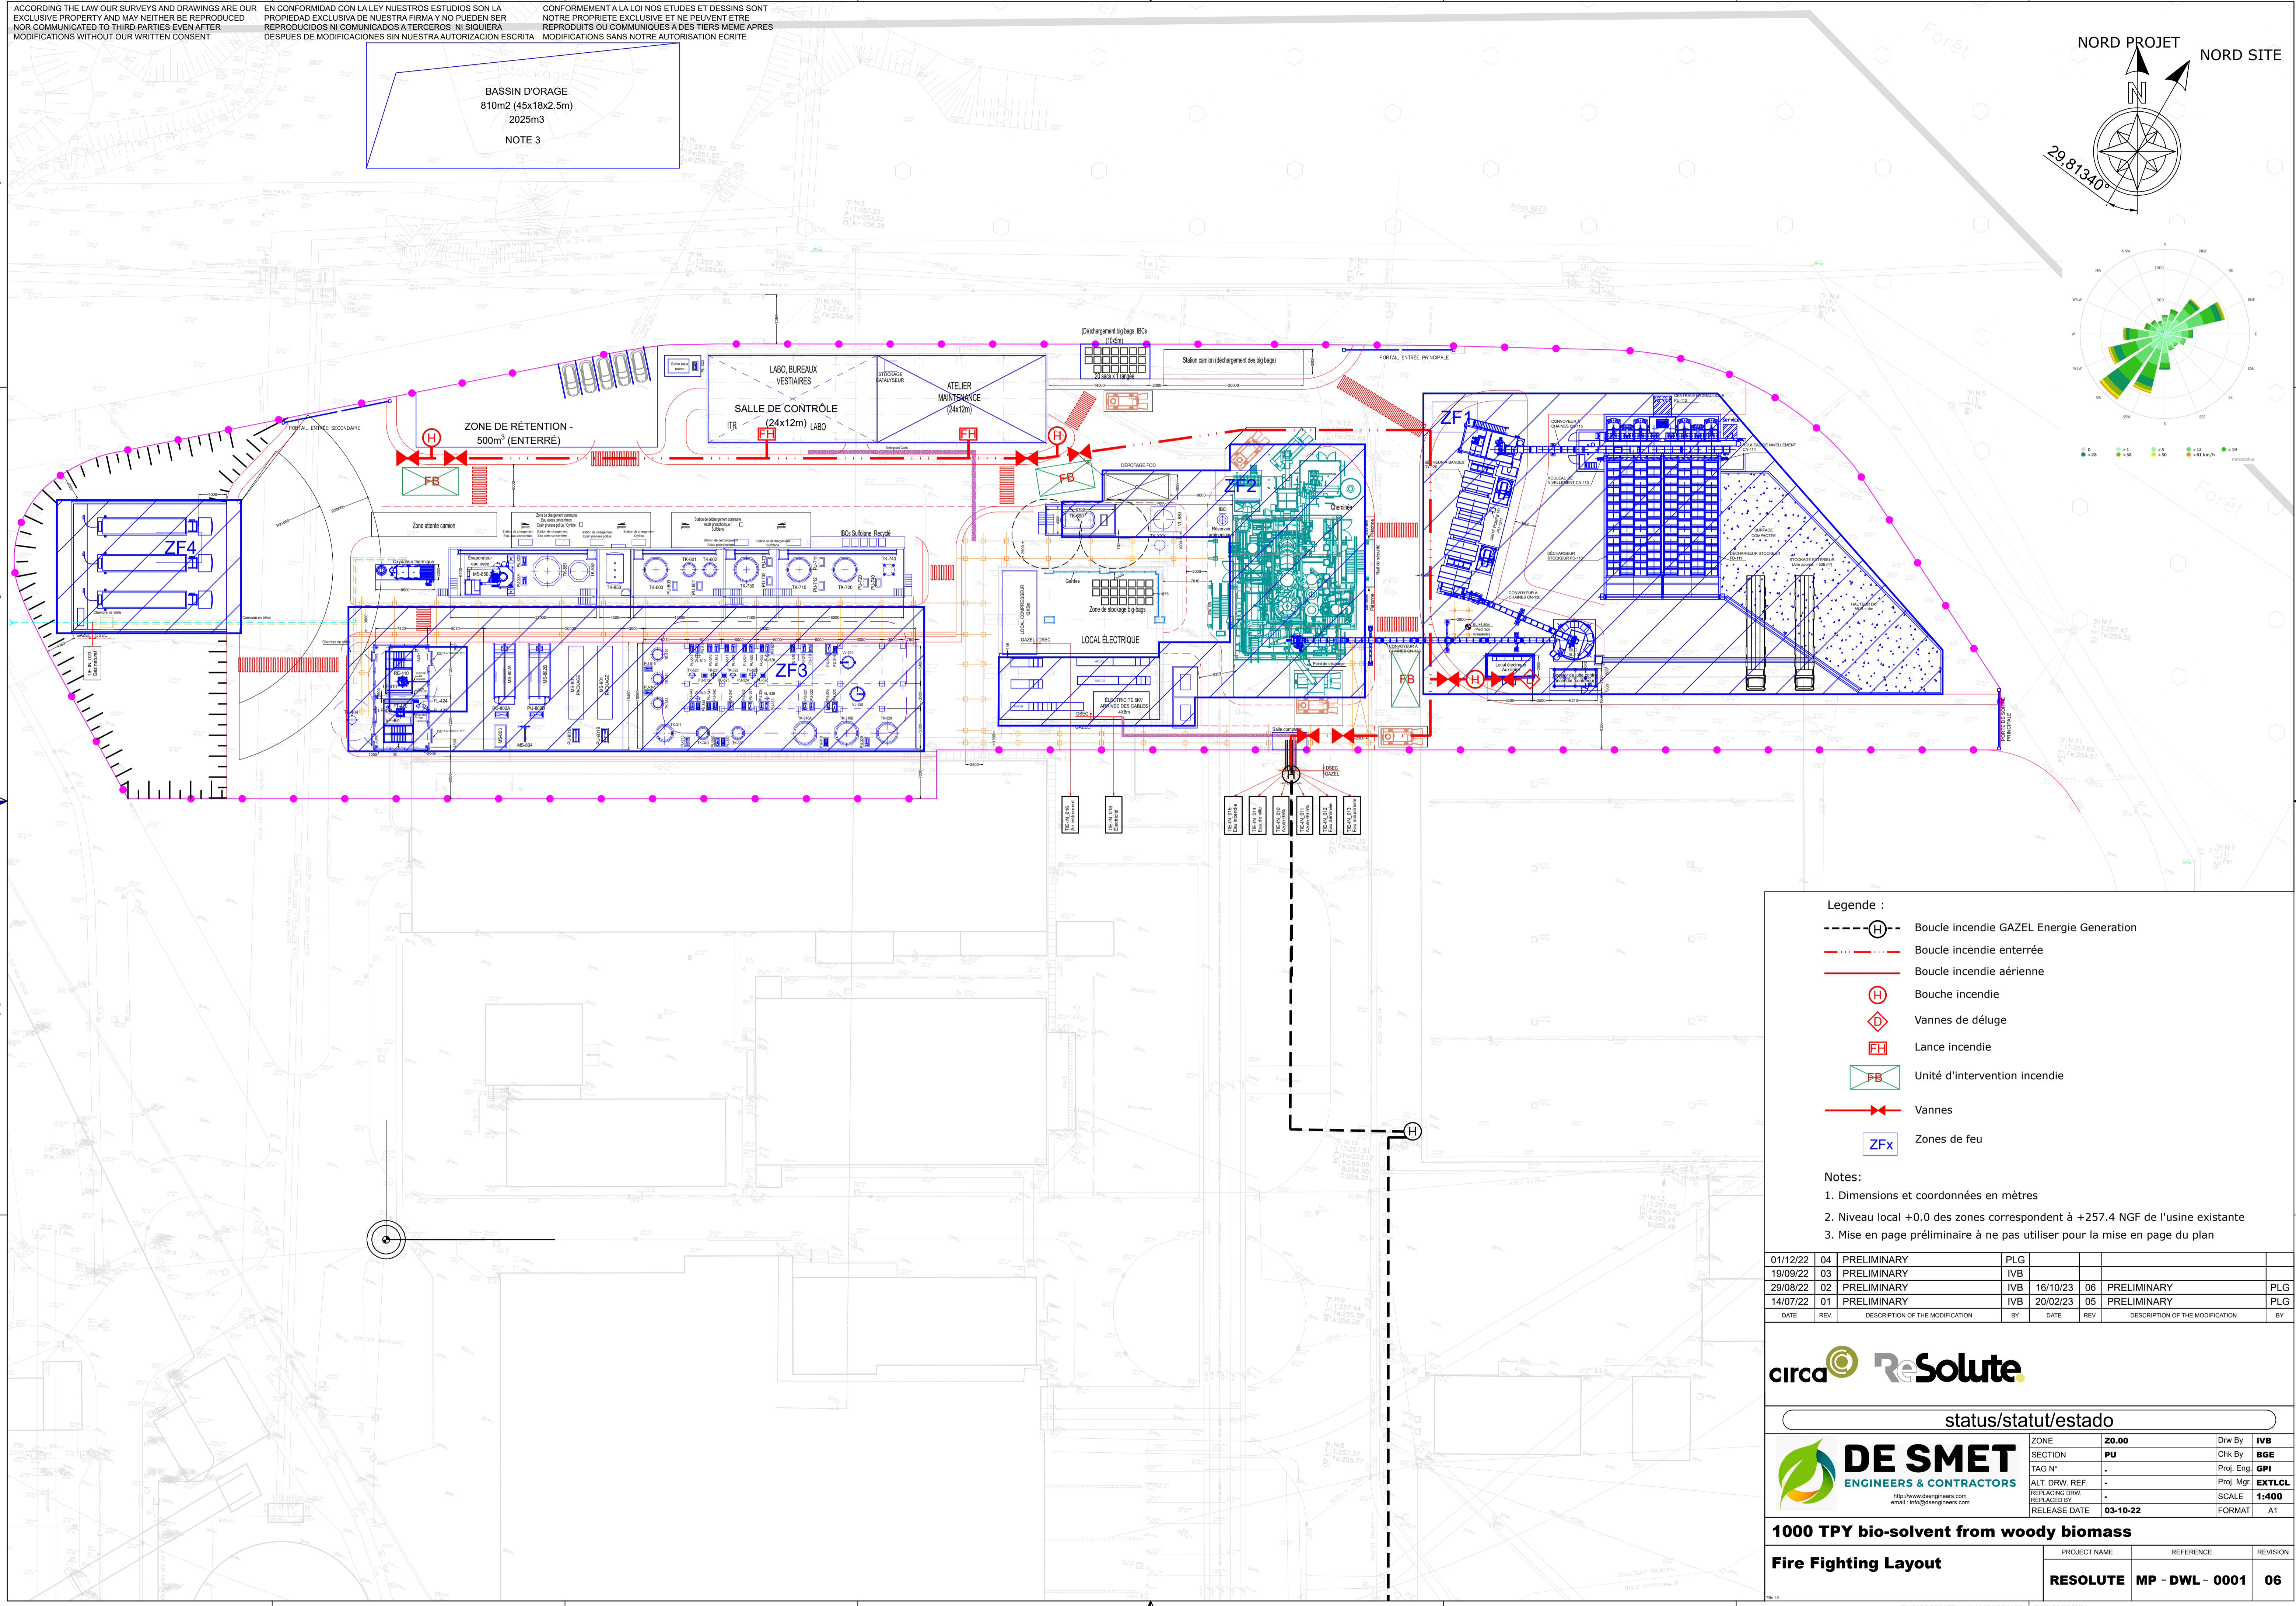
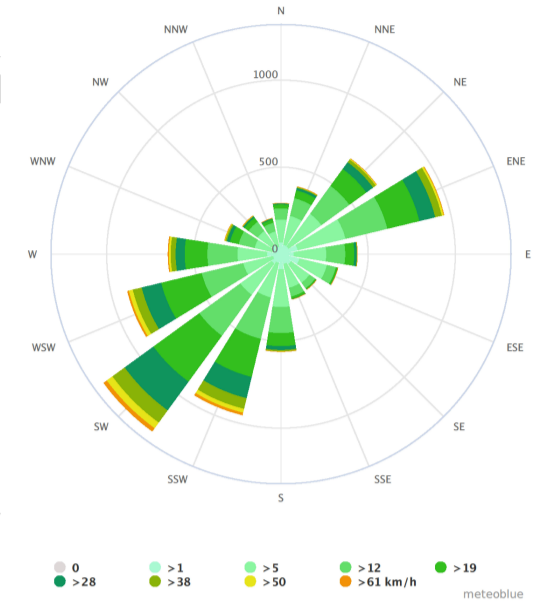


ACCORDING TO THE LAW OUR SURVEYS AND DRAWINGS ARE OUR EXCLUSIVE PROPERTY AND MAY NEITHER BE REPRODUCED NOR COMMUNICATED TO THIRD PARTIES EVEN AFTER MODIFICATIONS WITHOUT OUR WRITTEN CONSENT

EN CONFORMIDAD CON LA LEY NUESTROS ESTUDIOS SON LA PROPIEDAD EXCLUSIVA DE NUESTRA FIRMA Y NO PUEDEN SER REPRODUCIDOS NI COMUNICADOS A TERCEROS NI SIQUIERA DESPUES DE MODIFICACIONES SIN NUESTRA AUTORIZACION ESCRITA

CONFORMEMENT A LA LOI NOS ETUDES ET DESSINS SONT NOTRE PROPRIETE EXCLUSIVE ET NE PEUVENT ETRE REPRODUITS OU COMMUNIQUEES A DES TIERS MEME APRES MODIFICATIONS SANS NOTRE AUTORISATION ECRITE

BASSIN D'ORAGE
810m² (45x18x2.5m)
2025m³
NOTE 3

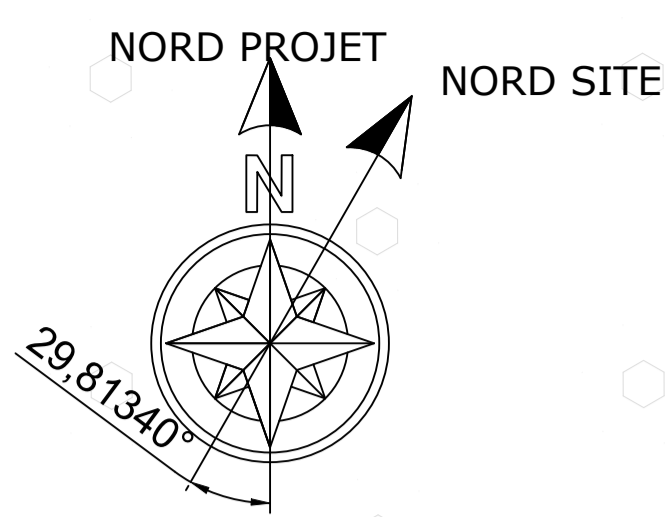

Legende :

- Boucle incendie GAZEL Energie Generation
- Boucle incendie enterrée
- Boucle incendie aérienne
- Bouche incendie
- Vannes de déluge
- Lance incendie
- Unité d'intervention incendie
- Vannes
- Zones de feu

Notes:

- Dimensions et coordonnées en mètres
- Niveau local +0.0 des zones correspondent à +257.4 NGF de l'usine existante
- Mise en page préliminaire à ne pas utiliser pour la mise en page du plan

01/12/22	04	PRELIMINARY	PLG			
19/09/22	03	PRELIMINARY	IVB			
29/08/22	02	PRELIMINARY	IVB	16/10/23	06	PRELIMINARY
14/07/22	01	PRELIMINARY	IVB	20/02/23	05	PRELIMINARY
DATE	REV	DESCRIPTION OF THE MODIFICATION	BY	DATE	REV	DESCRIPTION OF THE MODIFICATION

circa **ReSolute**

status/statut/estado

DE SMET
ENGINEERS & CONTRACTORS

ZONE: 20.00
SECTION: PU
TAG N°: -
ALT. DRW. REF.: -
REPLACING DRW.: -
REPLACED BY: -
RELEASE DATE: 03-10-22

Drw By: **IVB**
Chk By: **BGE**
Proj. Eng: **GPI**
Proj. Mgr: **EXTLCL**
SCALE: **1:400**
FORMAT: A1

1000 TPY bio-solvent from woody biomass

Fire Fighting Layout

PROJECT NAME	REFERENCE	REVISION
RESOLUTE MP - DWL - 0001	06	