



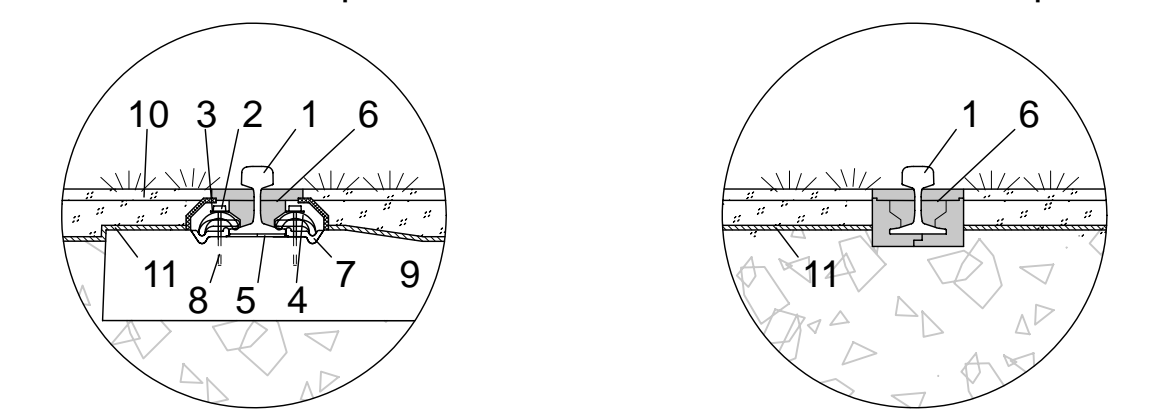

Detail am Stützpunkt



Nr.	Bezeichnung	Beispiel
1	rillenlose Schiene	49E1
2	Schwellenschraube	Ss 35
3	Unterlegscheibe	Uls 7
4	Spannklemme	Skl 14
5	Zwischenlage	Zw 686a
6	Schienenkammerfüllelement	System Mannheim-light-49E1 mit Aussparung für Spurkranz
7	Winkelstützplatte mit Einlage	Wtp 14 K
8	Kunststoffschraubdübel	Sdü 25
9	Spannbetonschwelle	SBS 1500W-54-2.2 GG
10	Abdeckkappe	Kunststoff
11	Tramvieles	

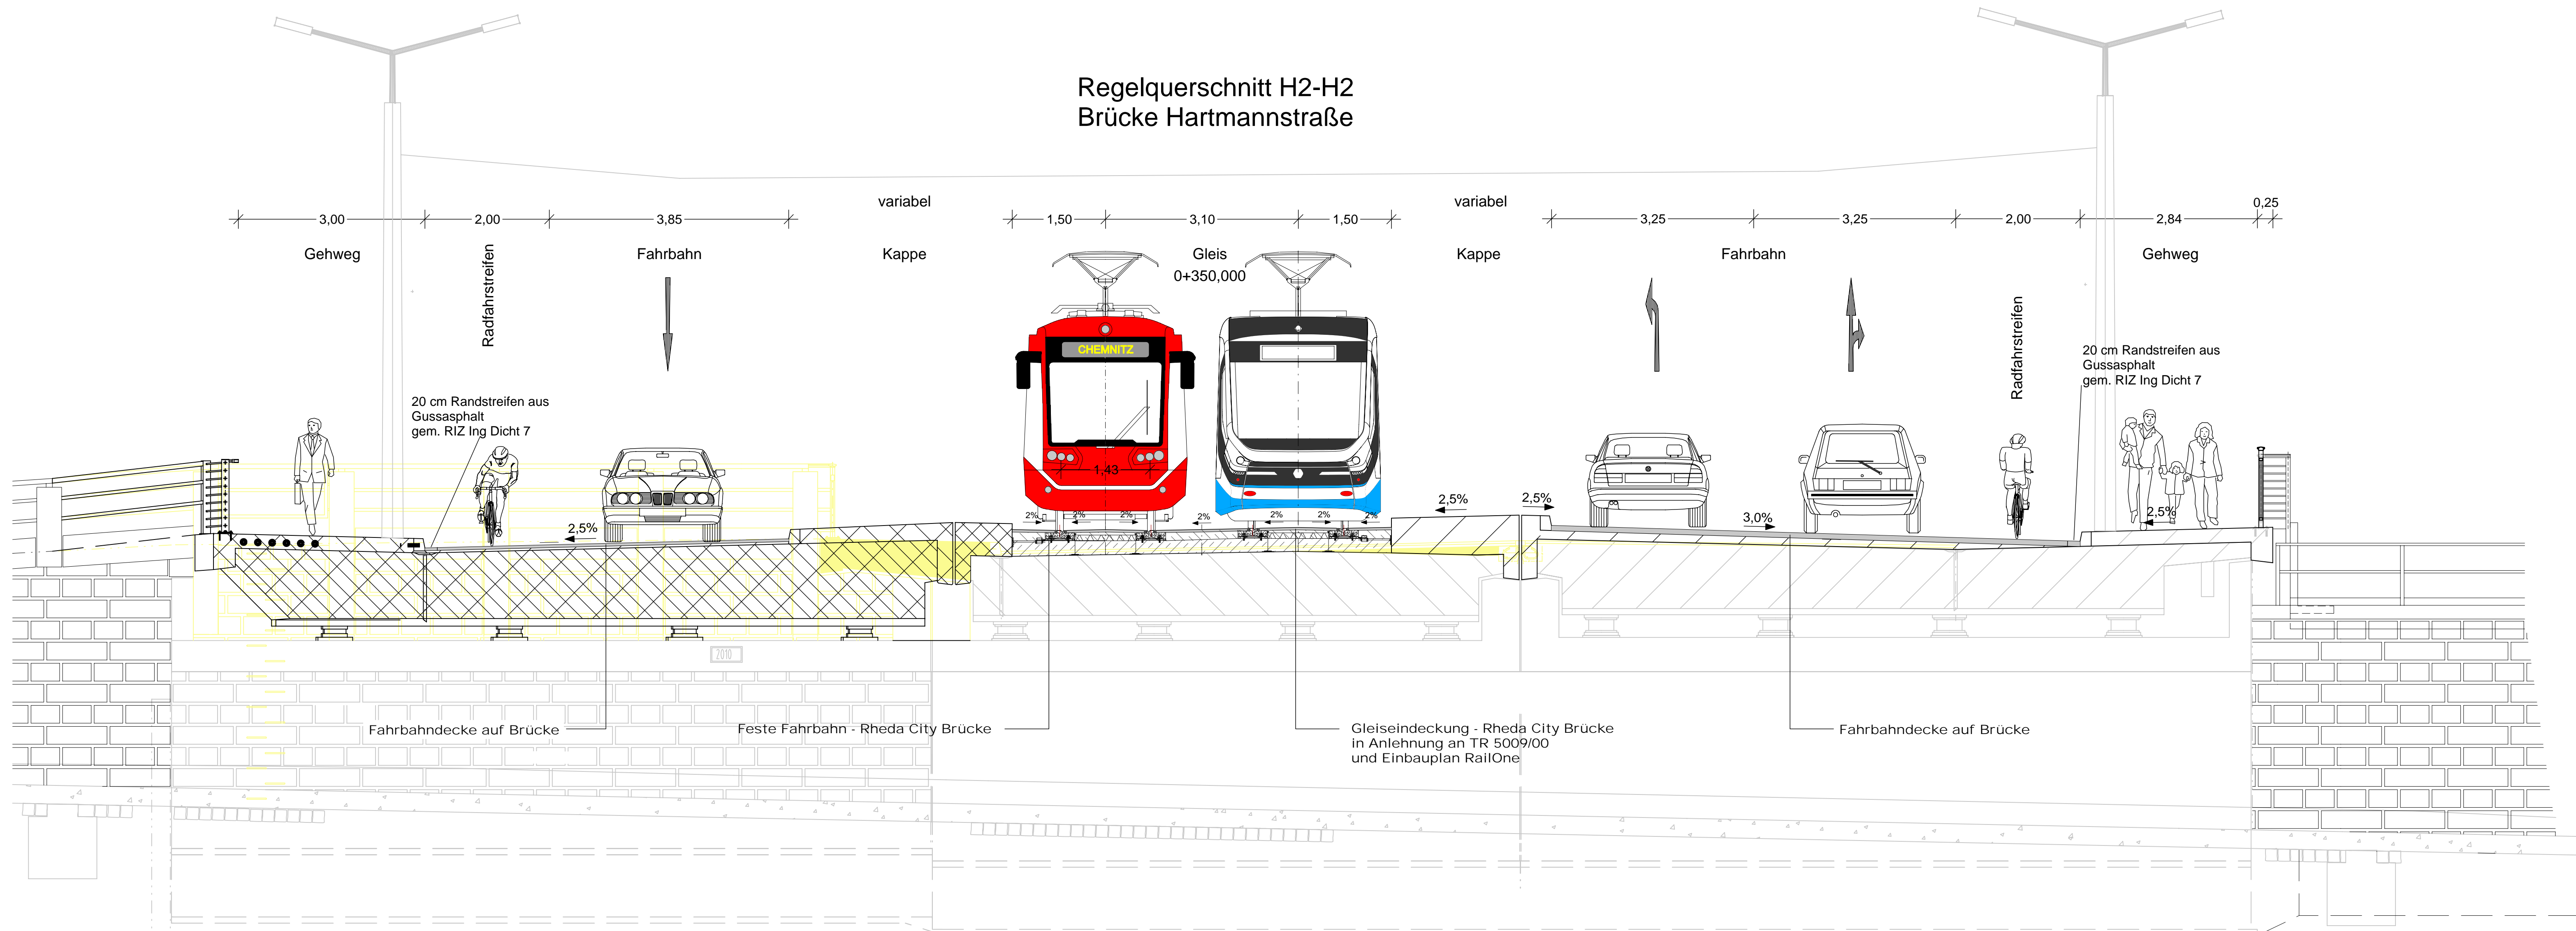

Nr.	Art der Änderung	Datum	Zeichen

Vorbauträger:	Maßnahmeträger:
 VMS VERKEHRSVERBUND MITTELSACHSEN	 CVAG CHEMNITZER VERKEHRS-AG
Am Rathaus 2 09111 Chemnitz	Carl-von-Ossietzky-Str. 198 09127 Chemnitz

General-Fachplaner:	VerkehrsConsult	Körneritzstraße 31 01067 Dresden	bearbeitet 08.12.23	Datum 08.12.23	Zeichen EL
 VCD B	Dresden-Berlin GmbH		gezeichnet 08.12.23		Gü
			geprüft 08.12.23		gez. Ug

## FESTSTELLUNGSENTWURF

Unterlage / Blatt-Nr.: 14.1.2 / 001	Maßstab: 1:50
Regelquerschnitt H1-H1	Lagebezug: ETRS 89
Regelquerschnitt H2-H2	Höhenbezug: DHHN 2016
Plannummer: 4_HS_U140102_B001_2_0	

### Chemnitzer Modell, Stufe 4 Ausbau Chemnitz - Limbach-Oberfrohna Planfeststellungsabschnitt 1

Vorbauträger: Zweckverband Verkehrsverbund Mittelsachsen Chemnitz, den 21.12.2023	Maßnahmeträger: Chemnitzer Verkehrs-AG Chemnitz, den 21.12.2023
gez. Ronny Grabner i. A. Ronny Grabner Geschäftsbereichsleiter Verkehr / Infrastruktur	gez. David Joram i. A. David Joram Geschäftsbereichsleiter Technischer Betrieb
	gez. Holger Auerbach i. A. Holger Auerbach Bereichsleiter Betrieb