




Regelquerschnitt T3-T3

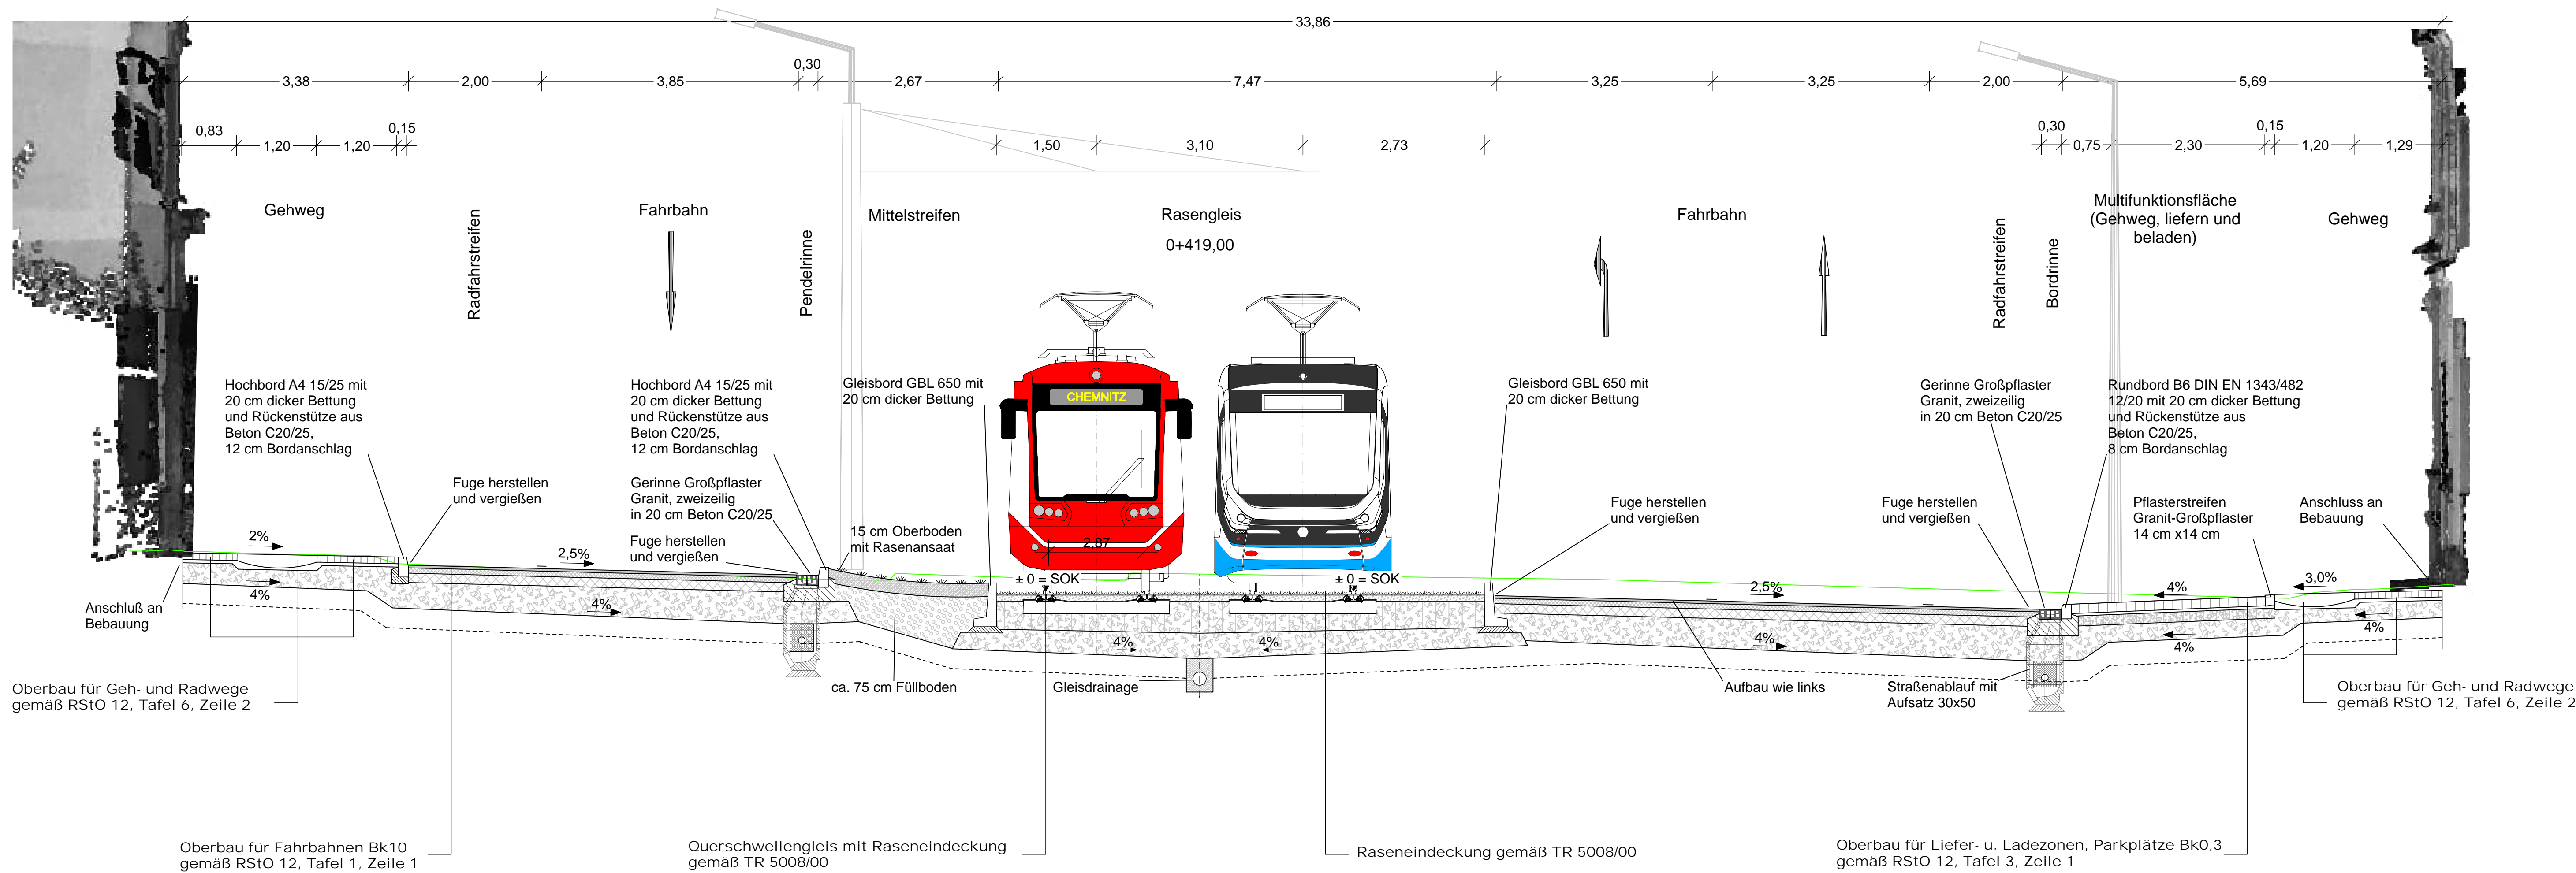

Detail am Stützpunkt

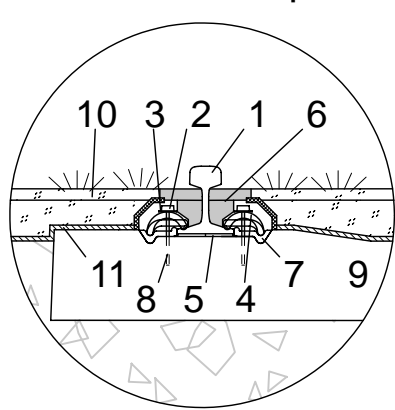


Detail zwischen Stützpunkten

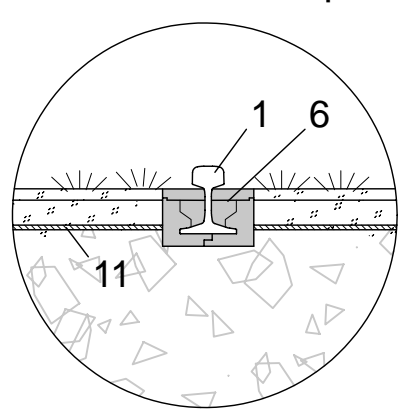

Nr.	Bezeichnung	Beispiel
1	ritzenlose Schiene	49E1
2	Schwellenschraube	Ss 35
3	Unterlegscheibe	Uls 7
4	Spannklemme	SkL 14
5	Zwischenlage	Zw 686a
6	Schienenkammerfüllelement	System Mannheim-light-49E1 mit Aussparung für Spurkranz
7	Winkelstützplatte mit Einlage	Wip 14 K
8	Kunststoffschräubdübel	Sdü 25
9	Spannbetonschwellen	SBS 1500W-54-2.2 GG
10	Abdeckkappe	Kunststoff
11	Trennvlies	

Regelquerschnitt T4-T4
Haltestelle Innere Klosterstraße

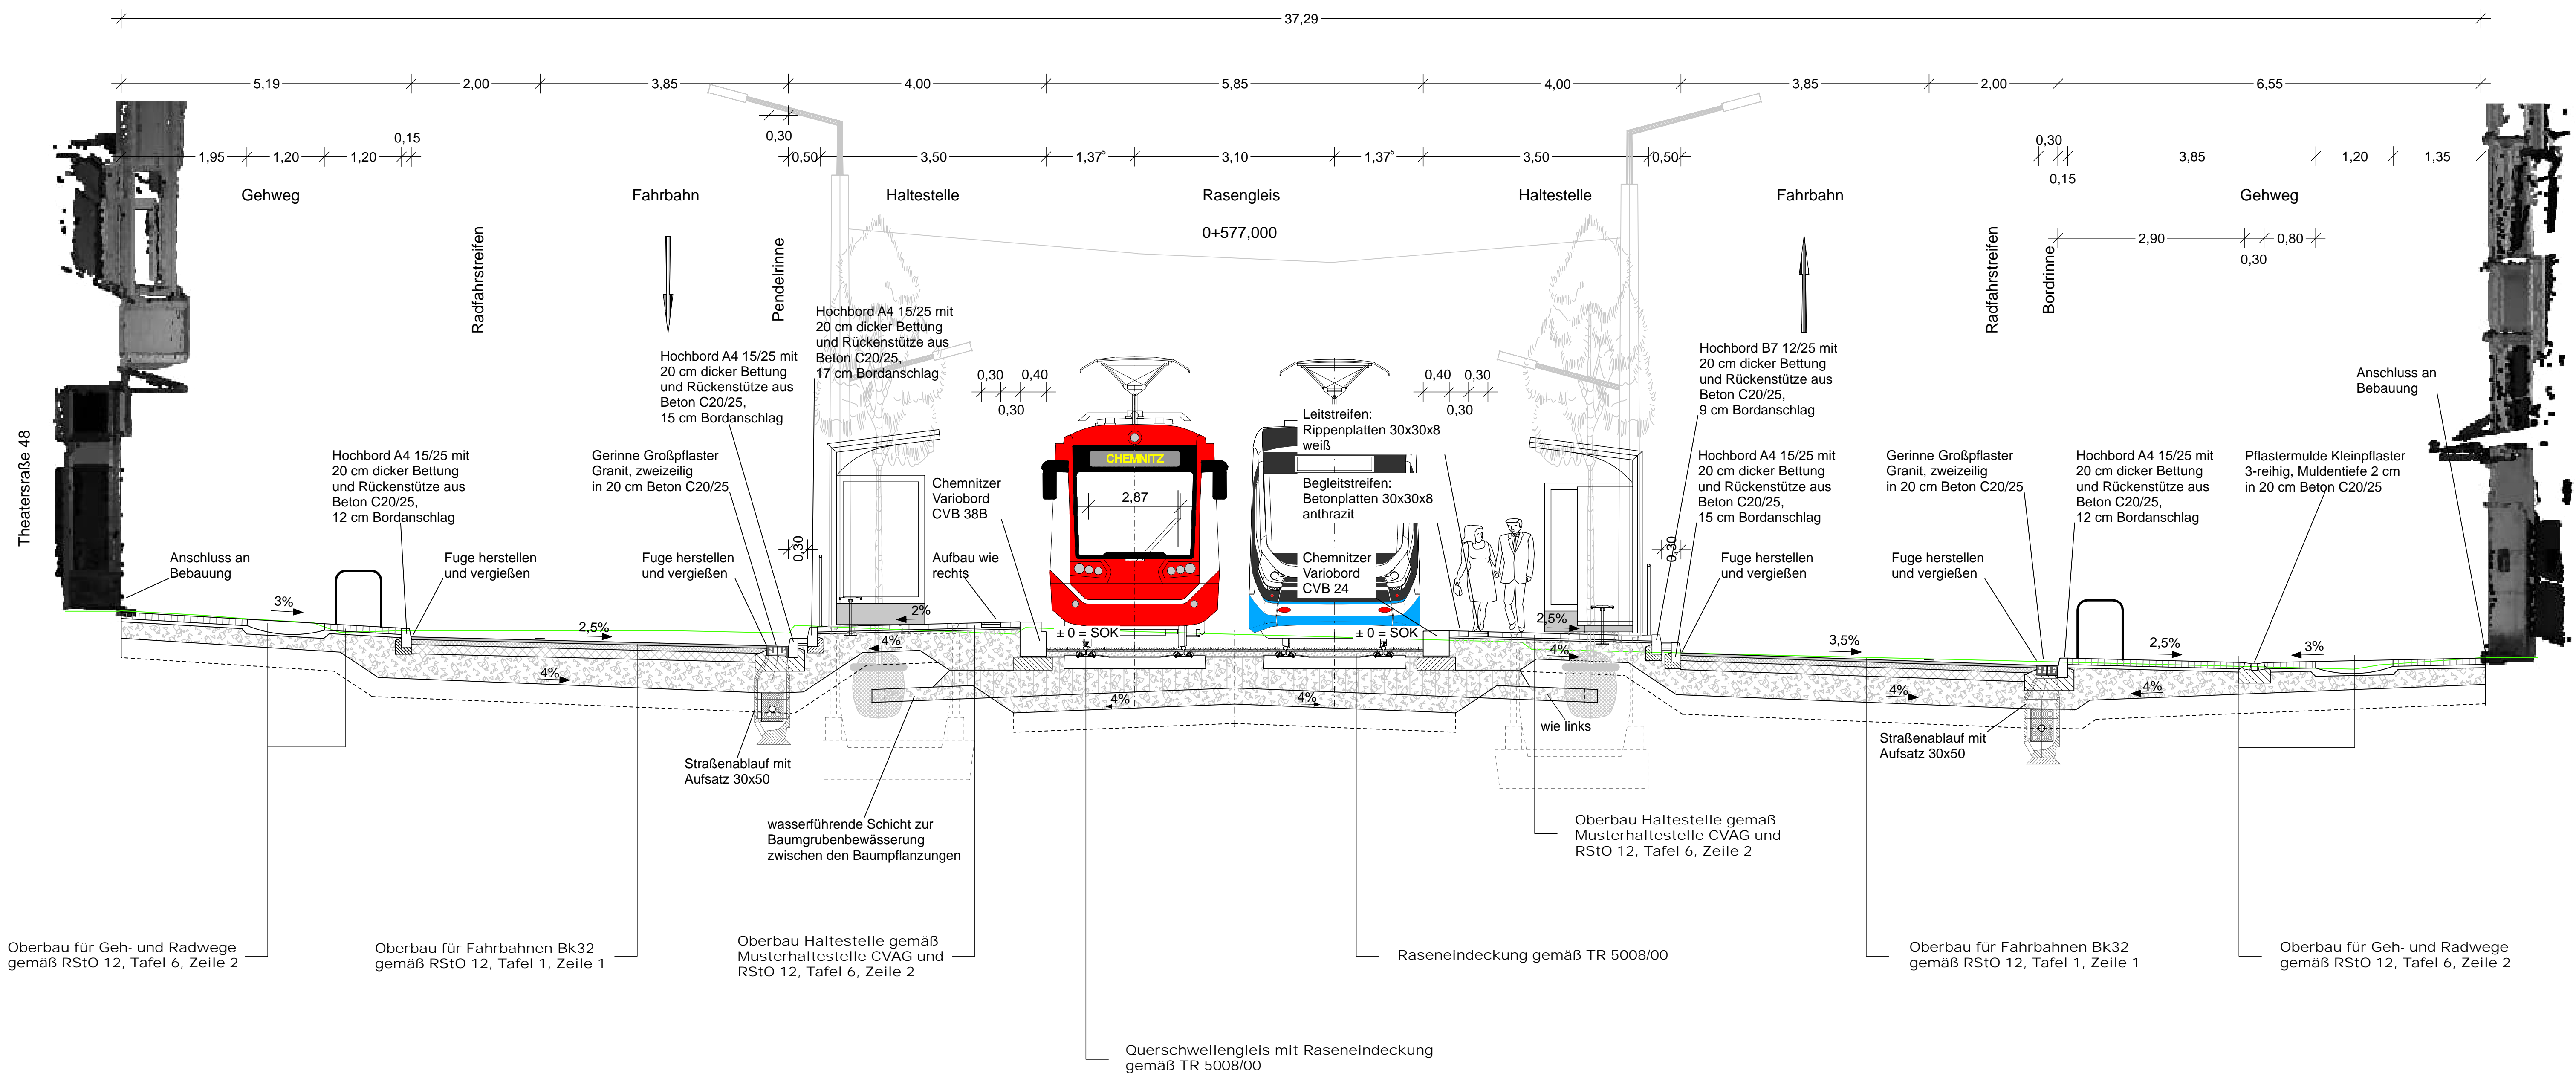

Nr.	Art der Änderung	Datum	Zeichen

Vorbauträger: 	Maßnahmeträger: Am Rathaus 2 09111 Chemnitz 	Carl-von-Ossietzky-Str. 186 09127 Chemnitz
-------------------	---	---

General-Fachplaner: 	VerkehrsConsult Dresden-Berlin GmbH	Könnertstraße 31 01067 Dresden	Datum 08.12.23 EL	Zeichen Gu gez. Ug
-------------------------	--	-----------------------------------	-------------------------	--------------------------

FESTSTELLUNGSENTWURF

Unterlage / Blatt-Nr.: 14.1.1 / 002	Maßstab: 1:50
Regelquerschnitt T3-T3	Lagebezug: ETRS 89
Regelquerschnitt T4-T4	Höhenbezug: DHHN 2016

Plannummer: 4_TS_U140101_B002_2_0

Chemnitzer Modell, Stufe 4
Ausbau Chemnitz - Limbach-Oberfrohna
Planfeststellungsabschnitt 1

Vorbauträger: Zweckverband Verkehrsverbund Mittelsachsen Chemnitz, den 21.12.2023	Maßnahmeträger: Chemnitzer Verkehrs-AG Chemnitz, den 21.12.2023
gez. Ronny Grabner 1. A. Ronny Grabner Geschäftsbereich Verkehrs-Infrastruktur	gez. David Joram 2. A. David Joram Geschäftsbereich Verkehrs-Infrastruktur

gez. Holger Auerbach
Holger Auerbach
Bauingenieur (DIN 10239)