




Regelquerschnitt B5-B5  
Haltestelle Brückenstraße

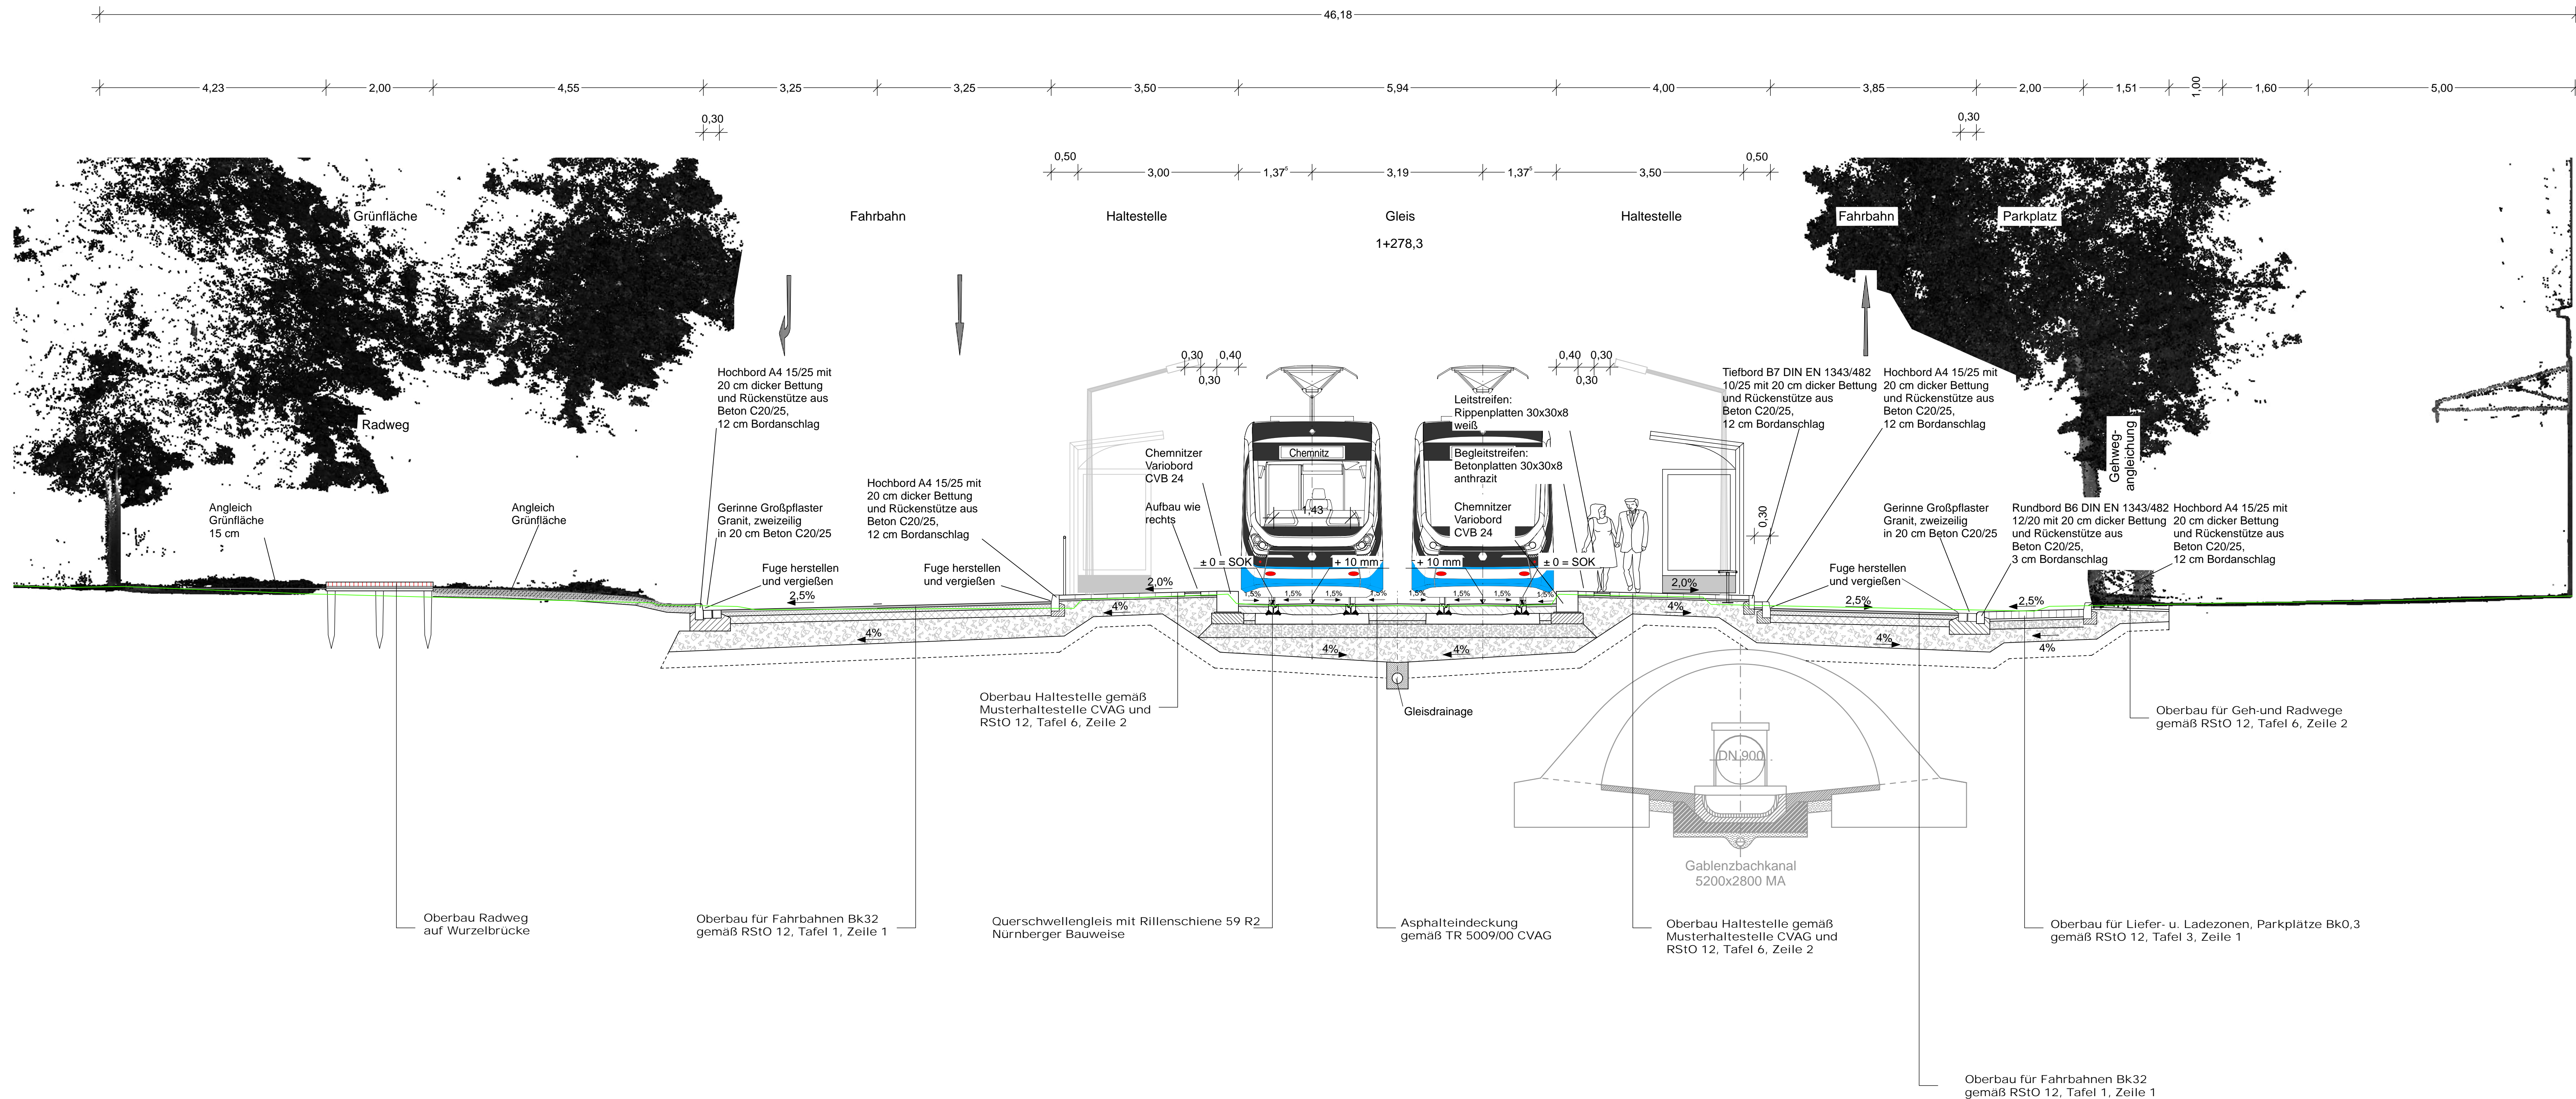

Detail am Stützpunkt

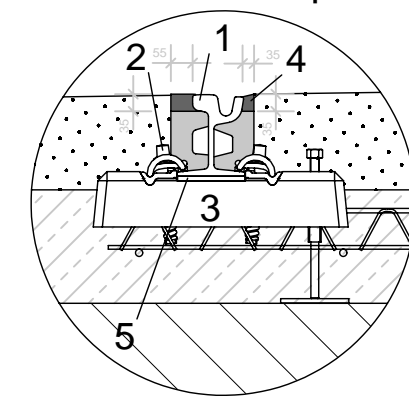



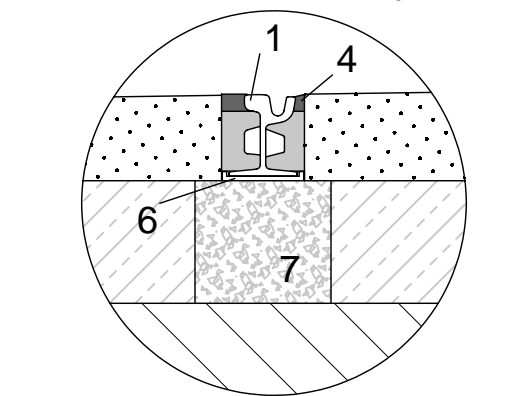
Detail zwischen Stützpunkten



Nr.	Bezeichnung	Beispiel
1	rillenlose Schiene	49E1
2	Schwellenschraube	Ss 35
3	Unterlegscheibe	Uls 7
4	Spannklammer	SKl 14
5	Zwischenlage	Zw 686a
6	Schienenkammerfüllelement	System Mannheim-light-49E1 mit Aussparung für Spurkranz
7	Winkelführungsplatte mit Einlage	Wfp 14 K
8	Kunststoffschraubdübel	Sdü 25
9	Spannbetonerschwellle	SBS 1500W-54-2.2 GG
10	Abdeckkappe	Kunststoff
11	Trennvlies	

Nr.	Art der Änderung	Datum	Zeichen

Vorhabenträger:	Maßnahmenträger:
 Am Rathaus 2 09111 Chemnitz	 Carl-von-Ossietzky-Str. 106 09127 Chemnitz

General-/Fachplaner:			Datum	Zeichen
 VerkehrsConsult Dresden-Berlin GmbH	Könnertstraße 31 01067 Dresden	bearbeitet gezeichnet geprüft	08.12.23 08.12.23 08.12.23	EL Gu gez. Ug

FESTSTELLUNGSENTWURF

Unterlage / Blatt-Nr.: 14.1.4 / 005	Maßstab: 1:50
Regelquerschnitt B5-B5	Lagebezug: ETRS 89
	Höhenbezug: DHHN 2016

Plannummer: 4\_BS\_U140104\_B005\_2\_0

Chemnitz Modell, Stufe 4  
Ausbau Chemnitz - Limbach-Oberfrohna  
Planfeststellungsabschnitt 1

Vorhabenträger: Zweckverband Verkehrsverbund Mittelsachsen Chemnitz, den 20.12.2023	Maßnahmenträger: Chemnitz Verkehrs-AG Chemnitz, den 21.12.2023
gez. Ronny Grabner i.A. Ronny Grabner Geschäftsbereichleiter Verkehr / Infrastruktur	gez. David Joram gez. David Joram Geschäftsbereichleiter Technischer Service
	gez. Holger Auerbach Holger Auerbach Bereichleiter BGRab