




Regelquerschnitt H3-H3
Haltestelle Festplatz / Oberschule

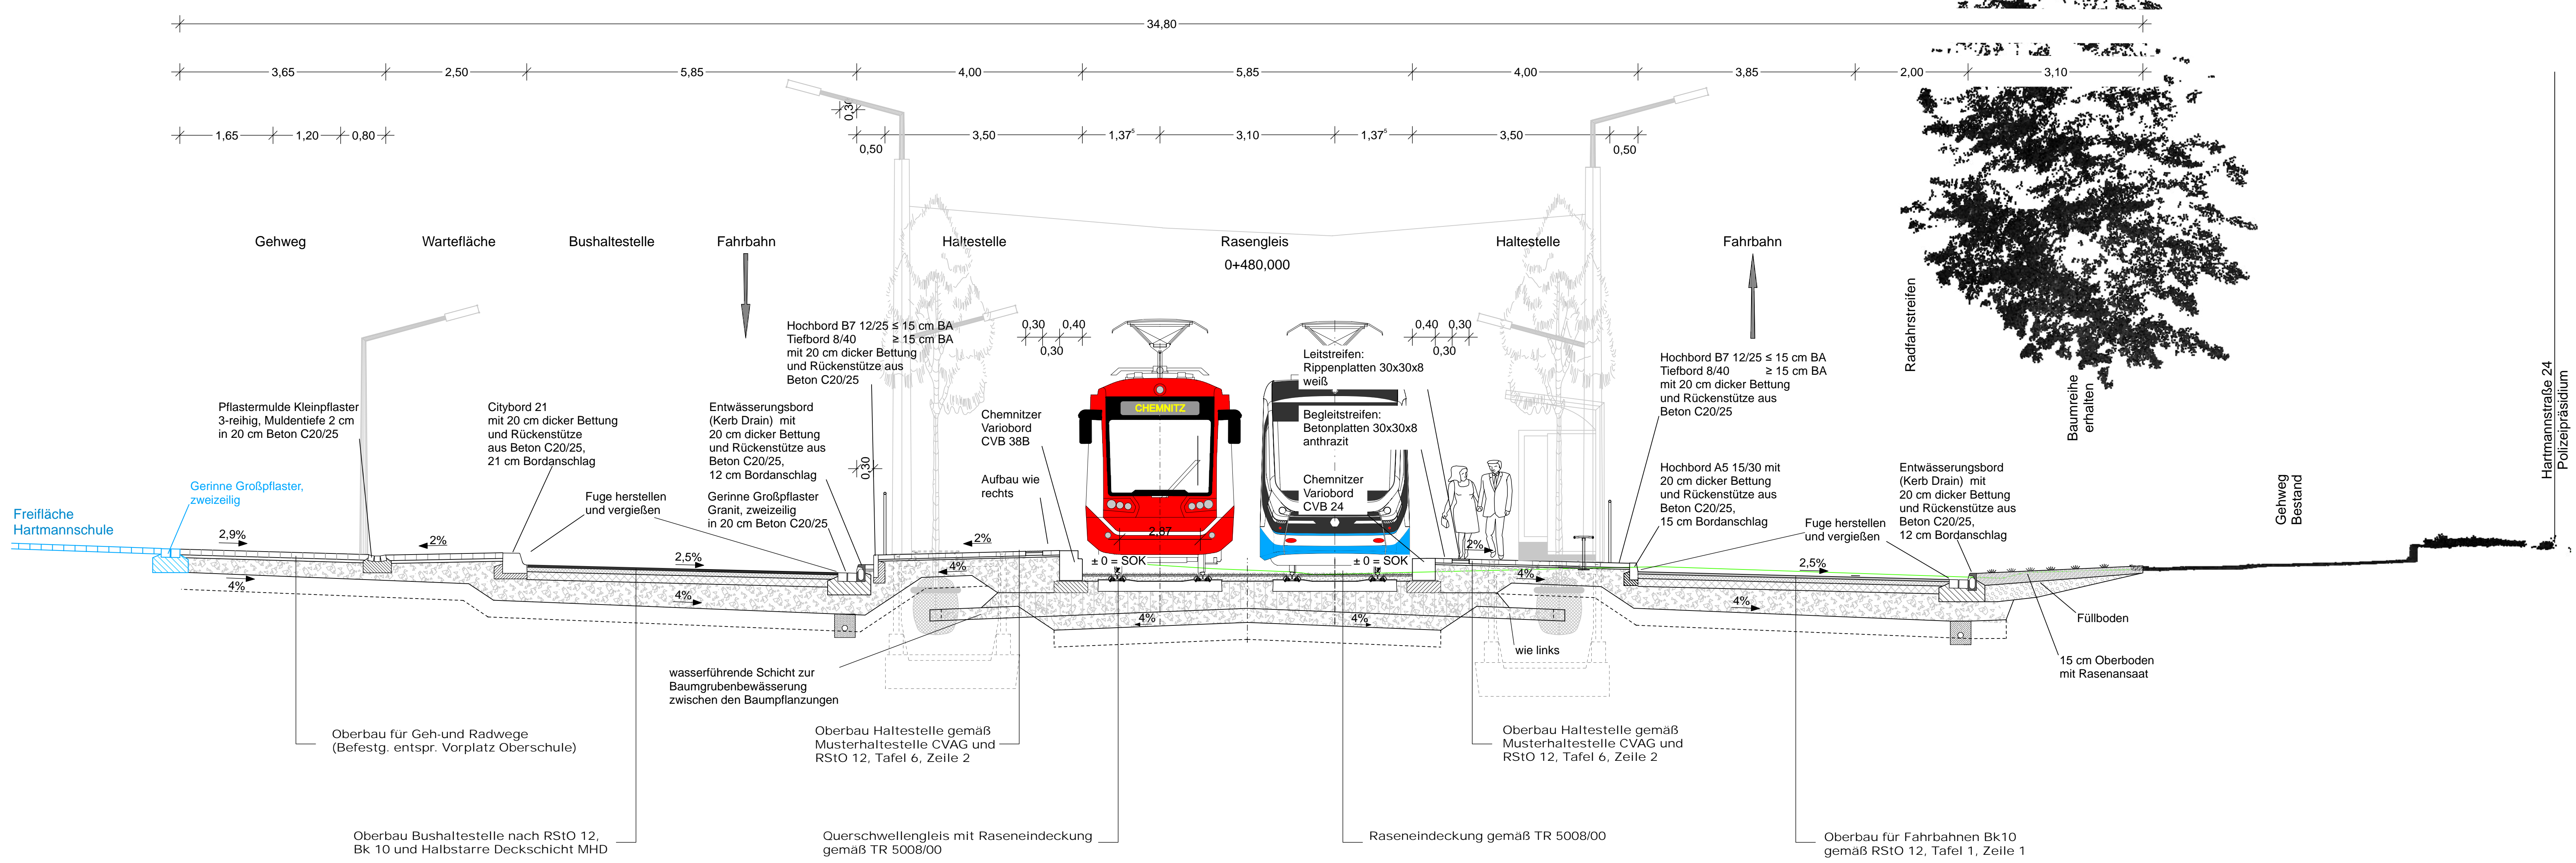

Detail am Stützpunkt

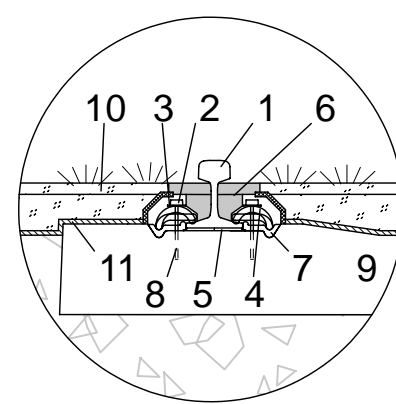


Detail zwischen Stützpunkten

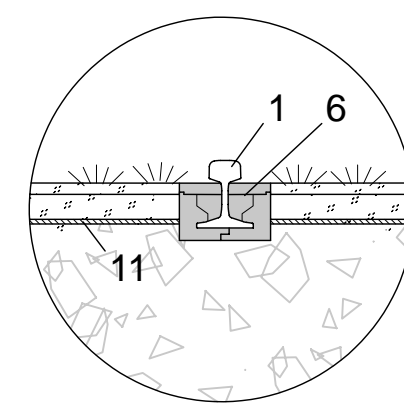

Nr.	Bezeichnung	Beispiel
1	Stützenlose Schiene	49E1
2	Schwellenschraube	Ss 35
3	Unterlegschraube	Uls 7
4	Spannklemme	Skl 14
5	Zwischenlage	Zw 686a
6	Schienenkammerfüllelement	System Mannheim-light-49E1 mit Aussparung für Spurkranz
7	Winkelstützplatte mit Einlage	Wtp 14 K
8	Kunststoffschraubdübel	Sdü 25
9	Spannbetonsohle	SBS 1500W-54-2.2 GG
10	Abdeckkappe	Kunststoff
11	Tramvies	

Regelquerschnitt H4-H4

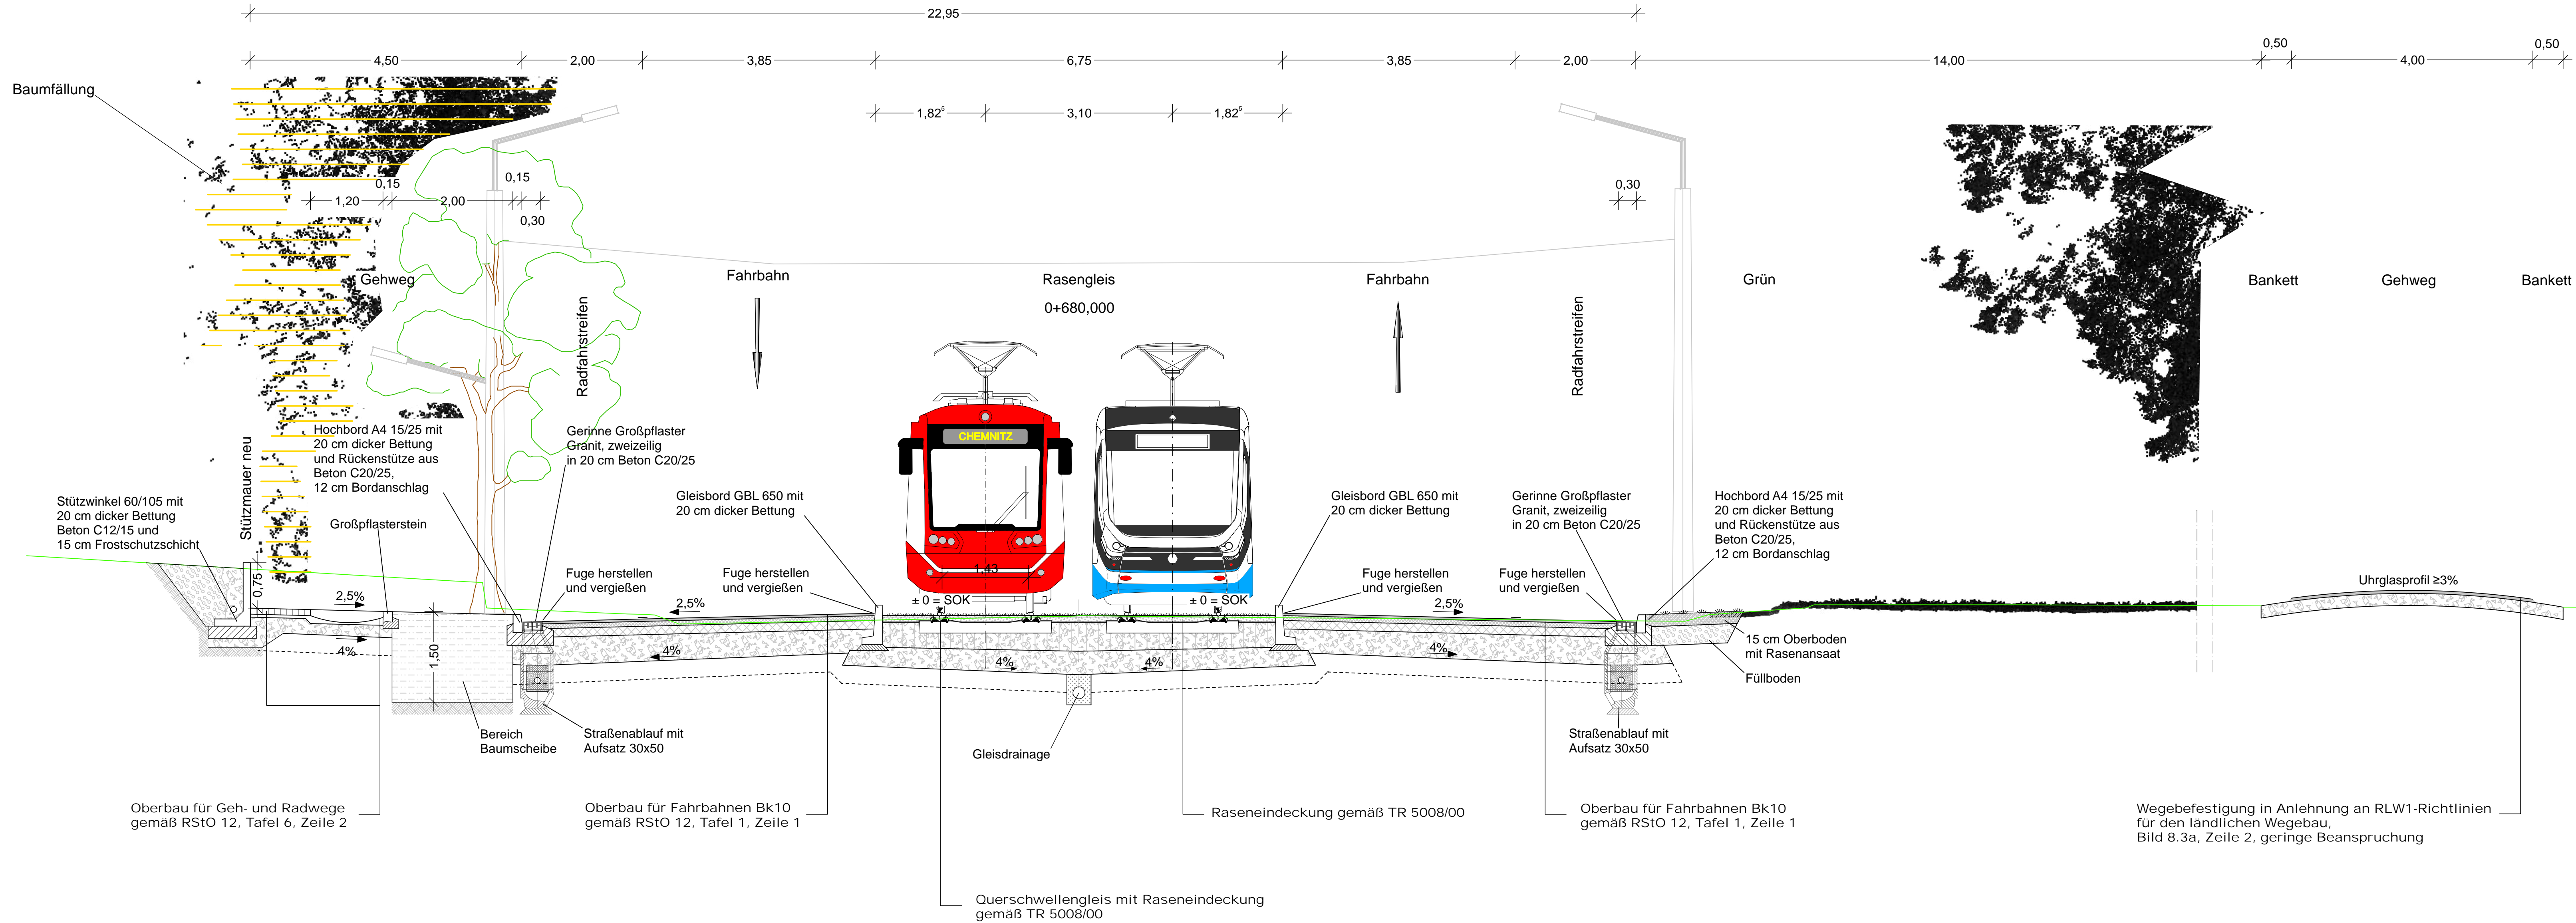

Nr.	Art der Änderung	Datum	Zeichen	

Vorbereitender:	Maßnahmenführer:
Am Rathaus 2 09111 Chemnitz	Carl-von-Ossietzky-Str. 198 09127 Chemnitz

General-Fachplaner:	VerkehrsConsult	Könneritzstraße 31 01067 Dresden	bearbeitet 08.12.23	Datum 08.12.23	Zeichen EL
	Dresden-Berlin GmbH		gezeichnet 08.12.23		Gu
			geprüft 08.12.23		gez. Ug

FESTSTELLUNGSENTWURF

Unterlage / Blatt-Nr.: 14.1.2 / 002	Maßstab: 1:50
Regelquerschnitt H3-H3	Lagebezug: ETRS 89
Regelquerschnitt H4-H4	Höhenbezug: DHHN 2016

Plannummer: 4_HS_U140102_B002_2_0

Chemnitzer Modell, Stufe 4
Ausbau Chemnitz - Limbach-Oberfrohna
Planfeststellungsabschnitt 1

Vorbereitender: Verkehrsverbund Mittelsachsen Chemnitz, den 21.12.2023	Maßnahmenführer: Chemnitzer Verkehrs-AG Chemnitz, den 21.12.2023
---	---

gez. Ronny Grabner i. A. Ronny Grabner Geschäftsführer Verkehrs- / Infrastruktur	gez. David Joram i. A. David Joram Geschäftsführer Verkehrs- / Infrastruktur	gez. Holger Auerbach i. A. Holger Auerbach Geschäftsführer Verkehrs- / Infrastruktur
--	--	--