




Regelquerschnitt T1-T1

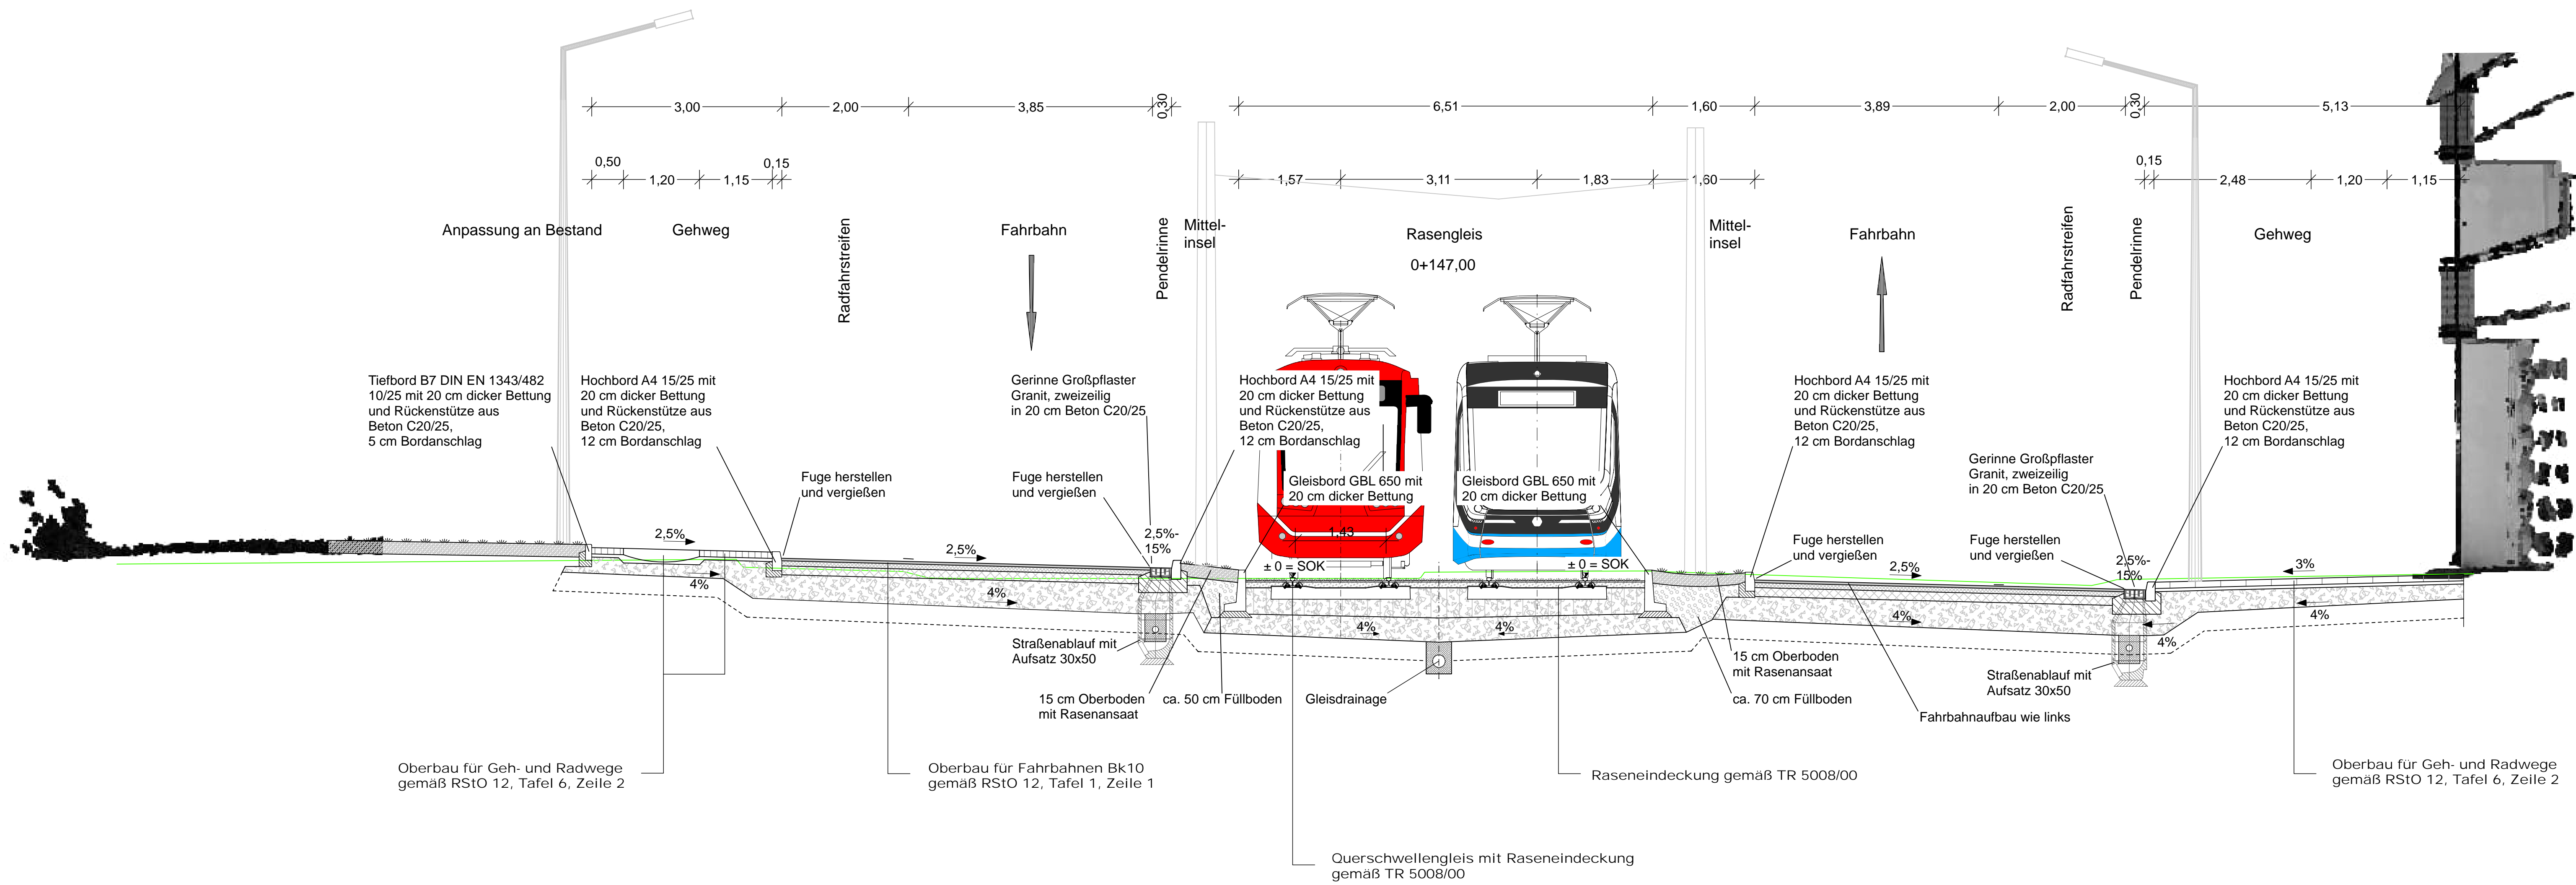

Detail am Stützpunkt

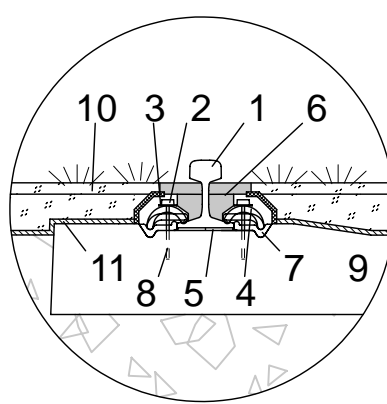


Detail zwischen Stützpunkten

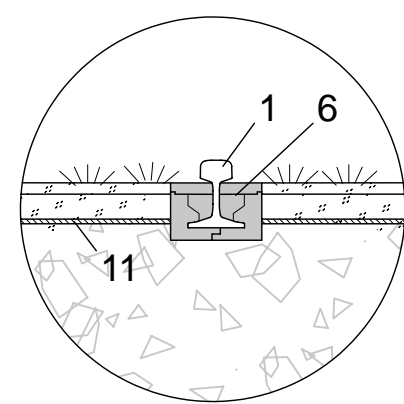

Nr.	Bezeichnung	Beispiel
1	Grilllose Schiene	49E1
2	Schwellenschraube	Ss 35
3	Unterlegscheibe	Uls 7
4	Spannklemme	Skl 14
5	Zwischenlage	Zw 686a
6	Schienenkammerfüllelement	System Mannheim-light-49E1 mit Aussparung für Spurkranz
7	Winkelstützplatte mit Einlage	Wip 14 K
8	Kunststoffschraubdübel	Sdu 25
9	Spannbetonsohle	SBS 1500W-54-2.2 GG
10	Abdeckkappe	Kunststoff
11	Trennvlies	

Regelquerschnitt T2-T2
Haltestelle Getreidemarkt

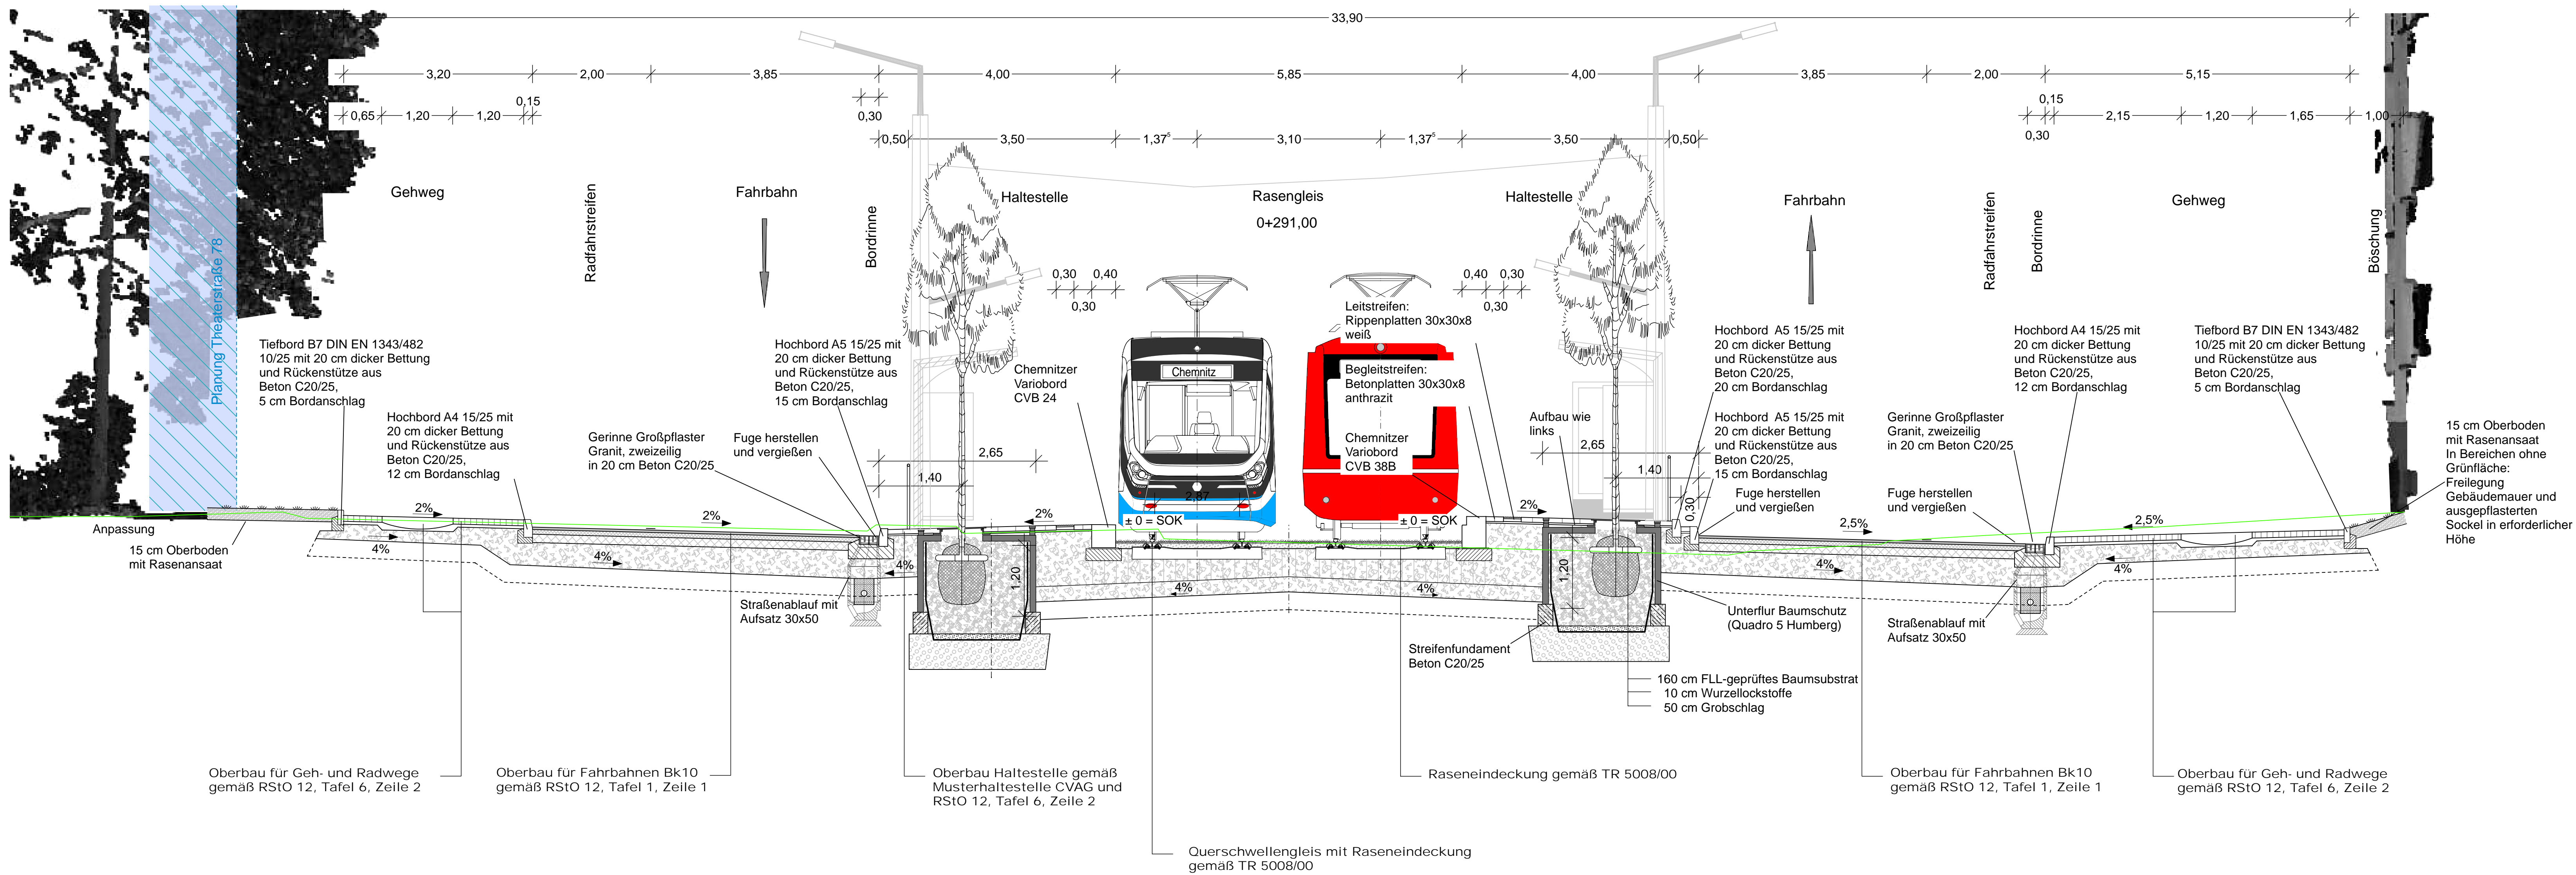

Nr.	Art der Änderung	Datum	Zeichen

Vorbereitender: CVAG Chemnitz Verkehrs-AG	Am Rathaus 2 09111 Chemnitz	Maßnahmenträger: CVAG Chemnitz Verkehrs-AG	Carl-von-Ossietzky-Str. 198 09127 Chemnitz
--	--------------------------------	---	---

General-Fachplaner: VCDB VerkehrsConsult Dresden-Berlin GmbH	Könneritzstraße 31 01067 Dresden	Datum 08.12.23 bearbeitet 08.12.23 gezeichnet 08.12.23 geprüft 08.12.23	Zeichen EL Gu gez. Ug
--	-------------------------------------	--	--------------------------------

FESTSTELLUNGSENTWURF

Unterlage / Blatt-Nr.: 14.1.1 / 001	Maßstab: 1:50
Regelquerschnitt T1-T1	Lagebezug: ETRS 89
Regelquerschnitt T2-T2	Höhenbezug: DHHN 2016
Plannummer: 4_TS_U140101_B001_2_0	

Chemnitzer Modell, Stufe 4 Ausbau Chemnitz - Limbach-Oberfrohna Planfeststellungsabschnitt 1

Vorbereitender: Zweckverband Verkehrsverbund Mittelsachsen Chemnitz, den 21.12.2023	Maßnahmenträger: Chemnitzer Verkehrs-AG Chemnitz, den 21.12.2023	
gez. Ronny Grabner i. A. Ronny Grabner Geschäftsbereichsleiter Verkehr / Infrastruktur	gez. David Joram jpk. David Joram Geschäftsbereichsleiter Technischer Service	gez. Holger Auerbach Holger Auerbach Betriebsleiter BODM